


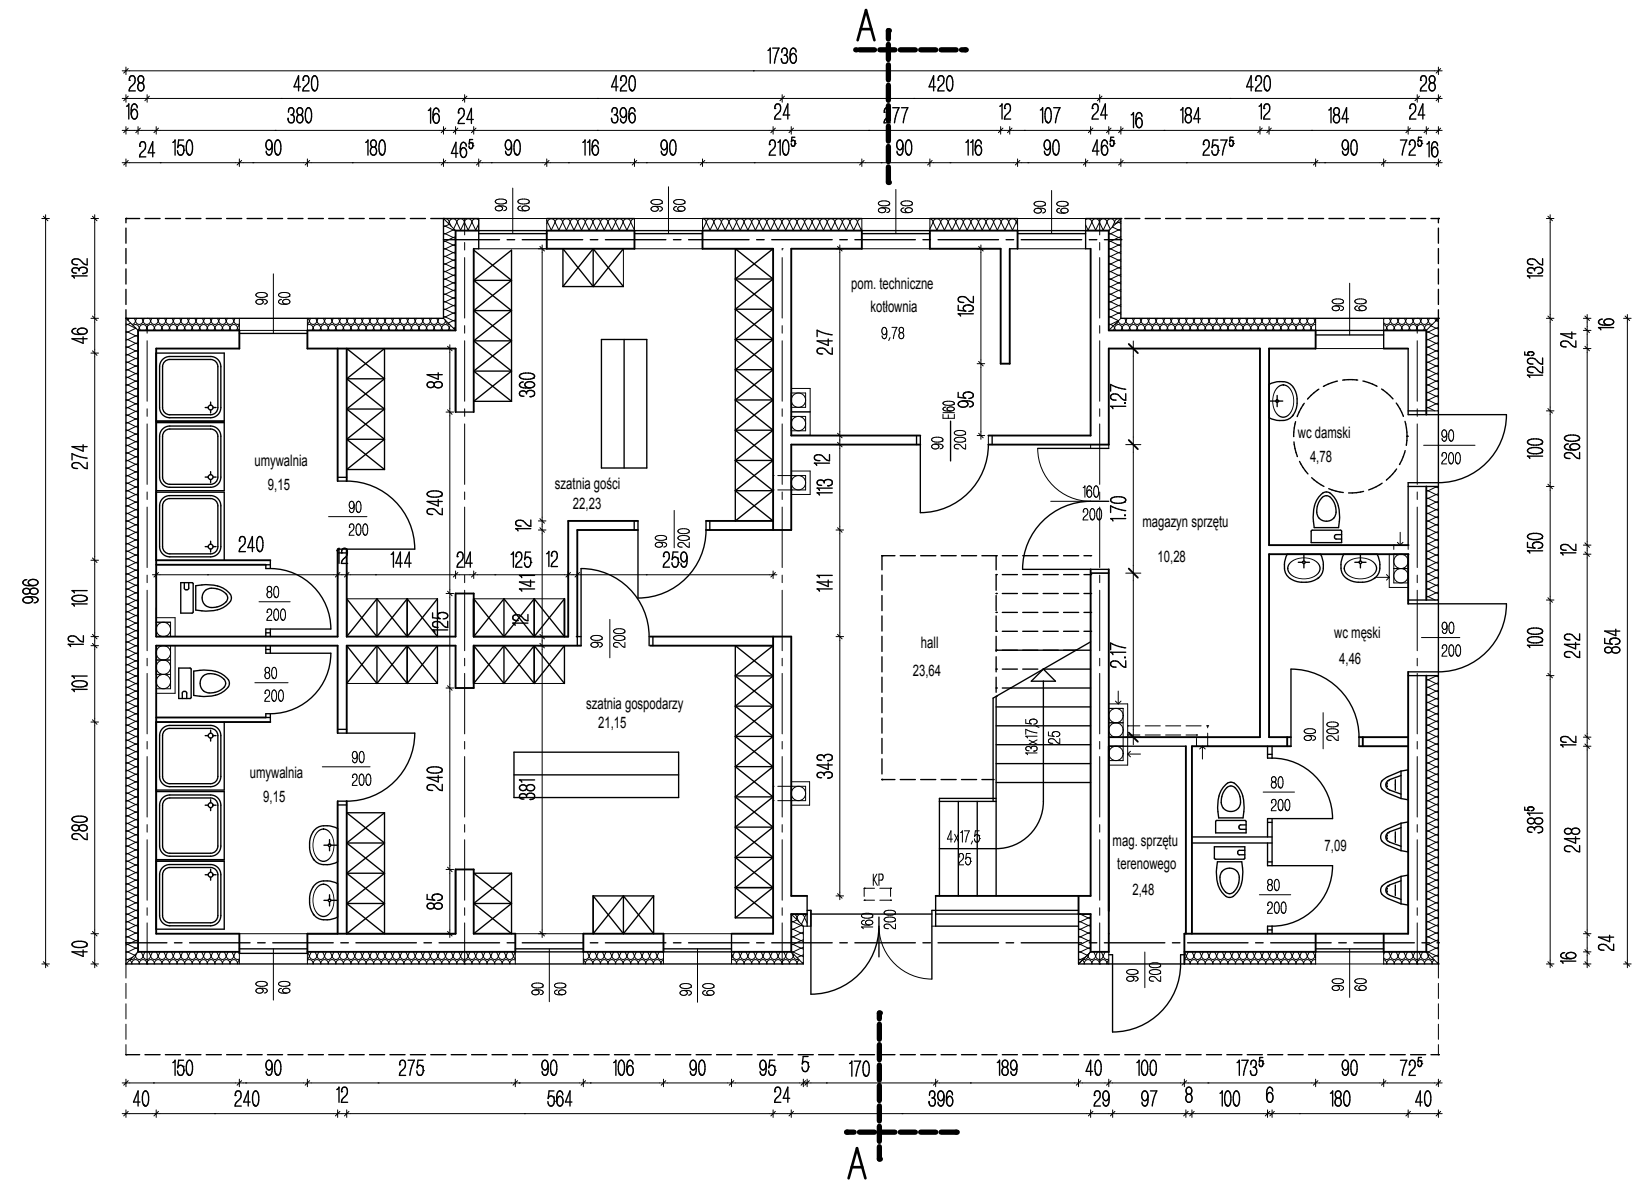

RZUT PARTERU 1:100

Temat:		Budynek szatni z zapleczem sanitarnym Polanów, dz. nr 172 obr. 2		
Treść:		Rzut parteru		
Inwestor:		Gmina Polanów, ul. Wolności 4, 76-010 Polanów		
Projektował:		mgr inż. arch. Mikołaj Krajewski	A/PB/8300/153/83	Skala 1:100
Sprawdził:		mgr inż. arch. Jan Drzazga	A/PB/8300/240/83	grudzień 2016
Funkcja:		Tytuł, imię, nazwisko	Nr uprawnień	Podpis
				Rys

DELTA
BIURO AUDYTORA ENERGETYCZNEGO



75-411 Koszalin
ul. Partyzantów 17
tel./fax:(094) 342 54 64
e- mail:biurodelta@wp.pl