


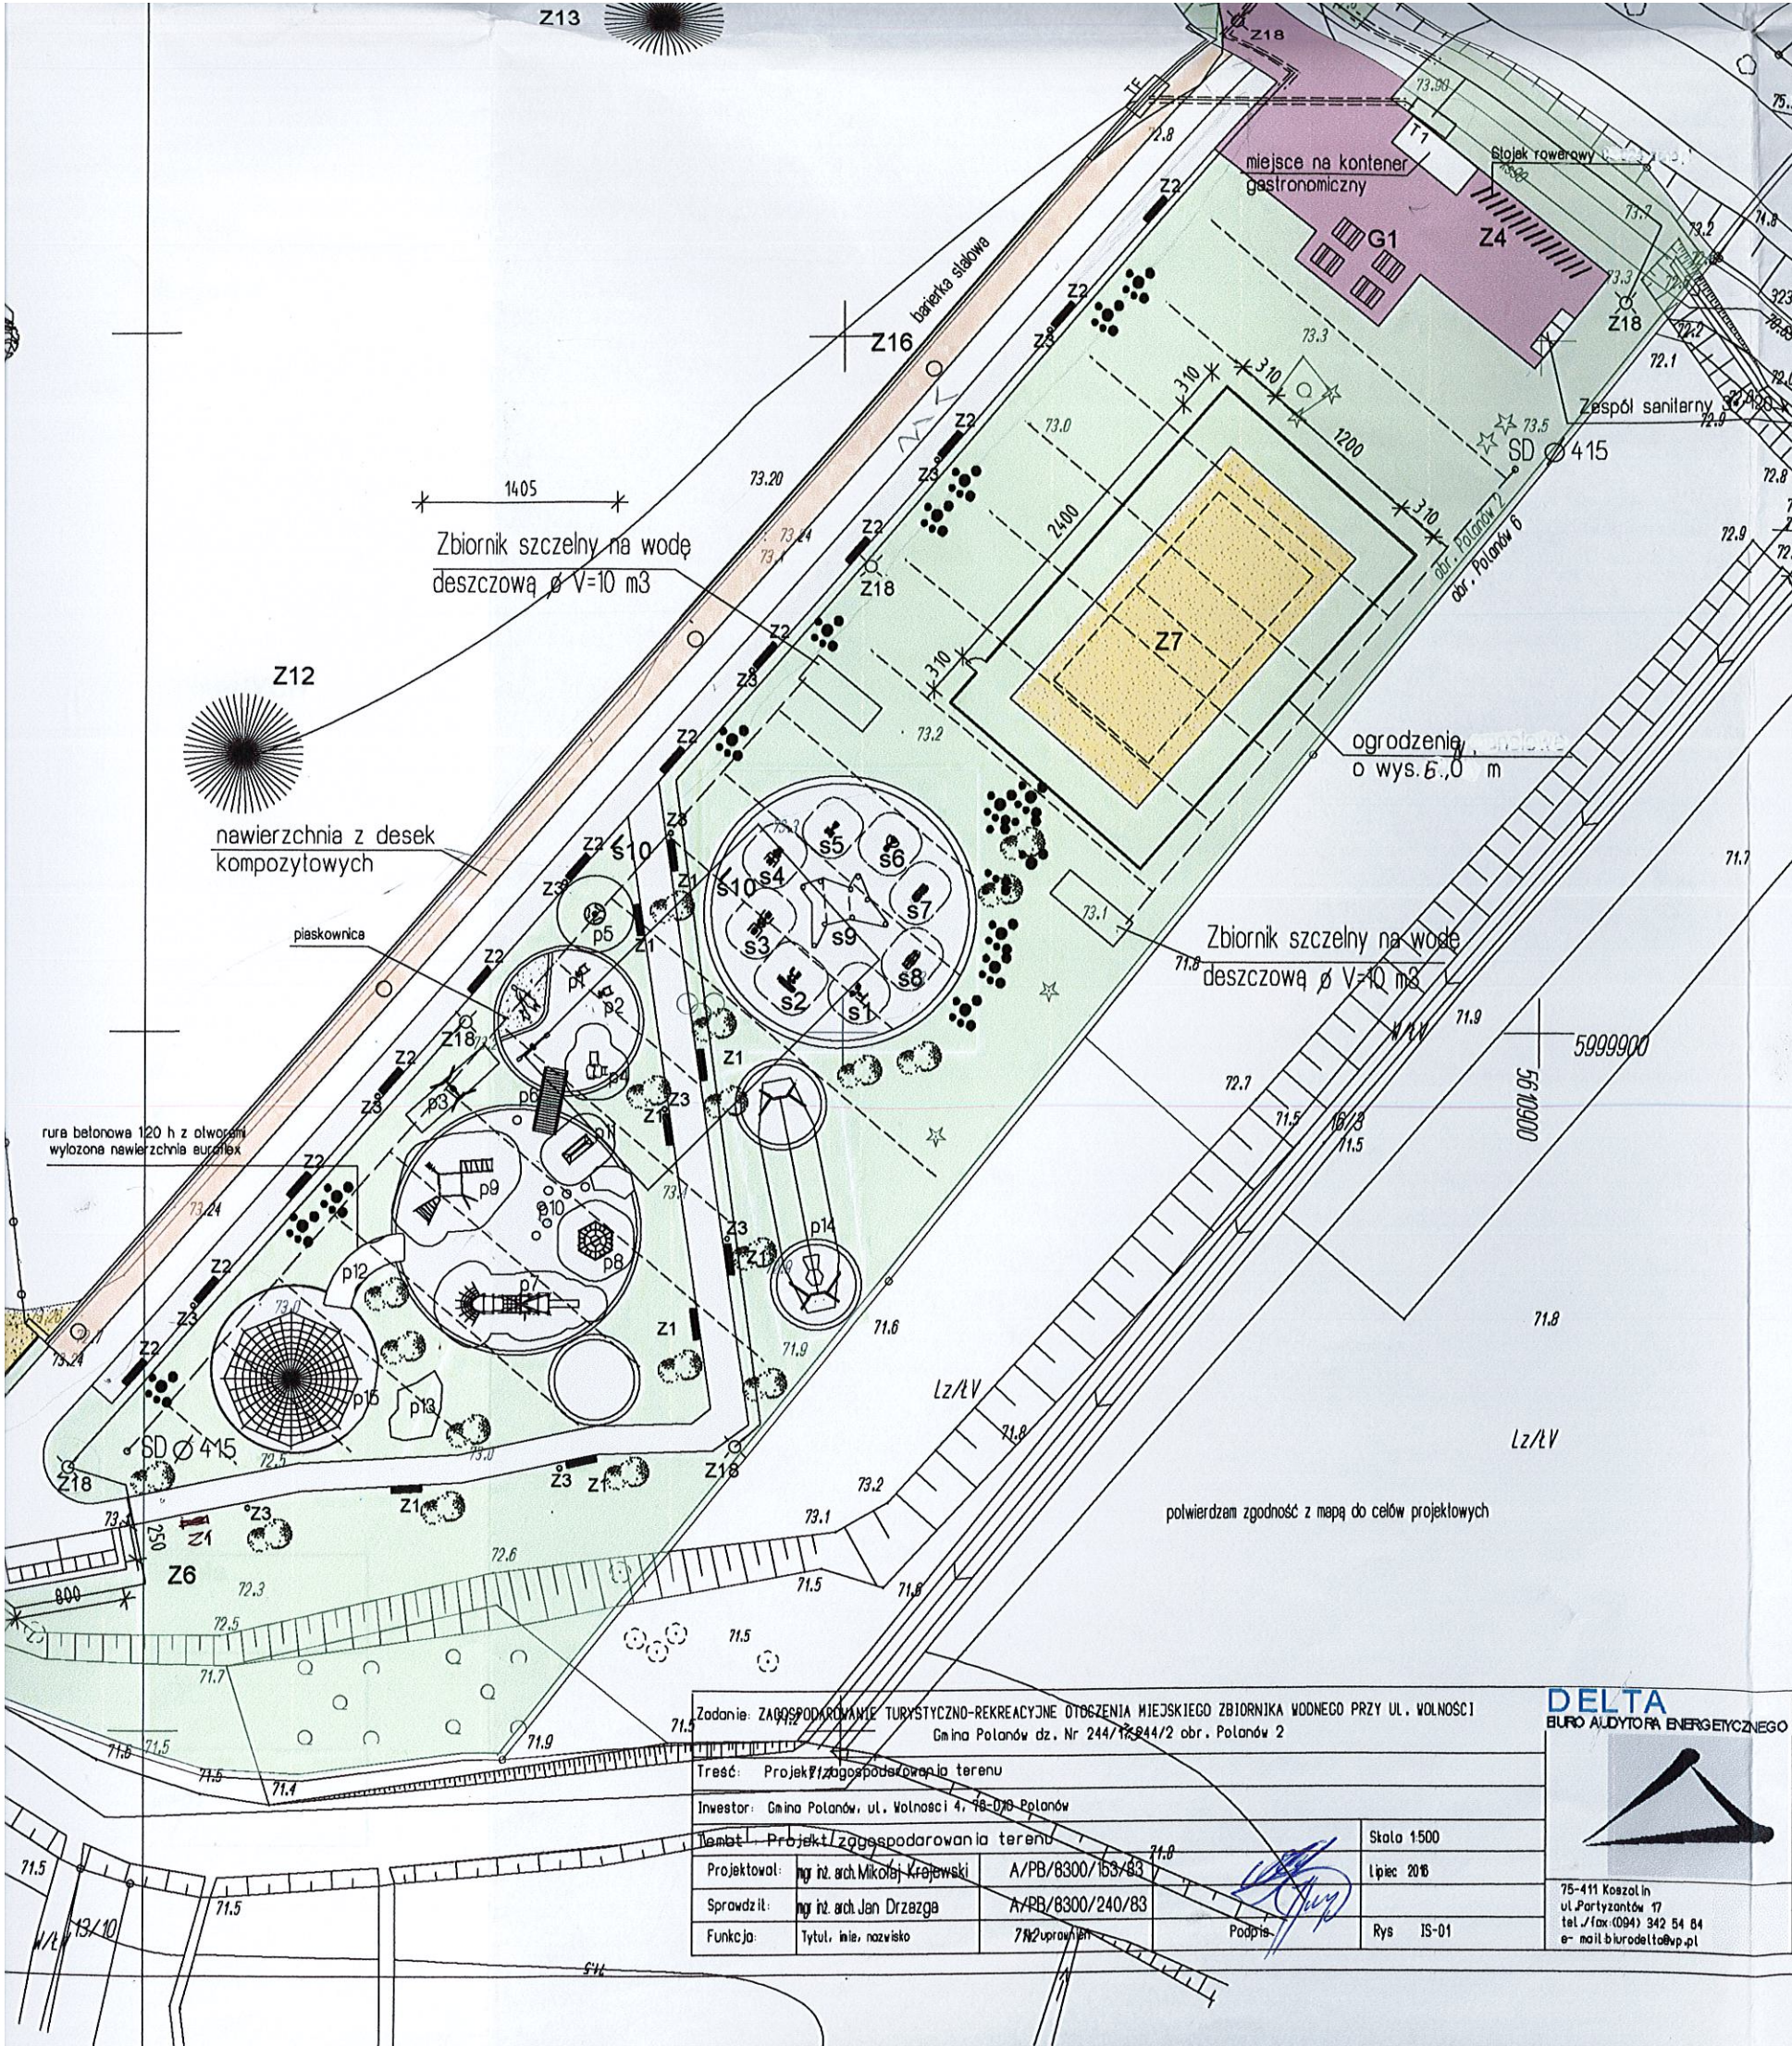

nawierzchnie	pl.m.b.
nawierzchnia żwirowa - żwir płukany zaokrąglony frakcja 2-8 mm	
polbruk - gr. 8 cm	
polbruk - gr. 6 cm	
plyty granitowe	
deski kompozytowe	
piasek	
trawa	

Silownia - Fitness	
s1 Tai Chi	
s2 Ławka i Prostownik pleców	
s3 Wyciąg górny, Wyciskanie siedząc	
s4 Twister Wahadło	
s5 Prasa nożna	
s6 Nower Wioslarz	
s7 Biegacz	
s8 Orbitrek	
s9 Ścianka wspinaczkowa h 7m	
s10 Tablica informacyjna	

Plac zabaw- zabawki terenowe	
P1 sprężynowiec spring	
P2 sprężynowiec spring	
P3 huśtawka swing	
P4 zjeżdżalnia 1-8 lat	
P5 karuzela twist	
P6 mostek drewniany	
P7 zestaw zabawowy statek	
P8 zestaw wspinaczkowy	
P9 zestaw wspinaczkowy	
P10 kule playtop 600mm x7	
P11 równoważnia	
P12 rura betonowa 1.20 h z otworami i uchwytami wspinaczkowymi wyłożona euroflex	
P13 głaz narzutowy h 1.20 z uchwytami wspinaczkowymi	
P14 tyrolka	
P15 zestaw wspinaczkowy linowy acrobat	
P16 tablica informacyjna	

Punkt gastronomiczny	
G1 2 ławki i stol na 4 osoby x35	
G2 słupy stalowe 10x10cm do rozpięcia oświetlenia i zadaszenia z płótna h- 4m - 18 szt.	
G3 grill murowany prostokątny z cegły pełnej h 60cm 300 x 140cm	
G4 kontenery sanitarne-damski, męski i dla niepełnosprawnych	

Zagospodarowanie terenu	
Z1 ławka bez oparcia betonowa - x9	
Z2 ławka z oparciem betonowa - x 27	
Z3 kosz na smieci betonowy x 26	
Z4 stojak na rower stalowy ocynkowany x 16	
Z5 zespół sanitarny - kontenery toy toy fresh 120x120cm obudowany konstrukcją drewnianą	
Z6 przebieralnia - konstrukcja drewniana zadaszona 800x250cm	
Z7 boisko do siatkówki plażowej 24x12m- nawierzchnia piaskowa	
Z8 pomost w konstrukcji stalowej z nawierzchnią drewnianą	
Z9 hangar na sprzęt wodny 500 x 970cm w konstrukcji drewnianej	
Z10 stanowisko ratownika	
Z11 zjeżdżalnia dla dzieci	
Z12 fontanna Dysza tulipan szer. fontanny do 8,0m	
Z13 fontanna Dysza pniąca wielodyszowa wys. fontanny do 5,0m	
Z14 ogrodzenie plaży drewniane	
Z15 wyгородzenie kąpieliska - boje	
Z16 bariierka stalowa h 110cm	
Z17 murek ochronny z siedziskami	
Z18 lampy oświetleniowe z dodatkowym systemem monitoringu	

Zadanie: ZAGOSPODAROWANIE TURYSTYCZNO-REKREACYJNE OTOCZENIA MIEJSKIEGO ZBIORNIKA WODNEGO PRZY UL. WOLNOŚCI
Gmina Polanów dz. Nr 244/12/244/2 obr. Polanów 2

Treść: Projekt zagospodarowania terenu

Investor: Gmina Polanów, ul. Wolności 4, 78-078 Polanów

Temat: Projekt zagospodarowania terenu

Projektował: inż. arch. Mikołaj Krajewski A/PB/8300/153/83

Sprawił: inż. arch. Jan Drzazga A/PB/8300/240/83

Funkcja: Tytuł, imię, nazwisko 782 upr. w. 1

Skala 1:500

Lipiec 2016

Rys. IS-01

DELTA
BIURO AUDYTORA ENERGETYCZNEGO

75-411 Koszalin
ul. Partyzantów 17
tel./fax (094) 342 54 84
e-mail: biuro@delta-energetyka.pl