


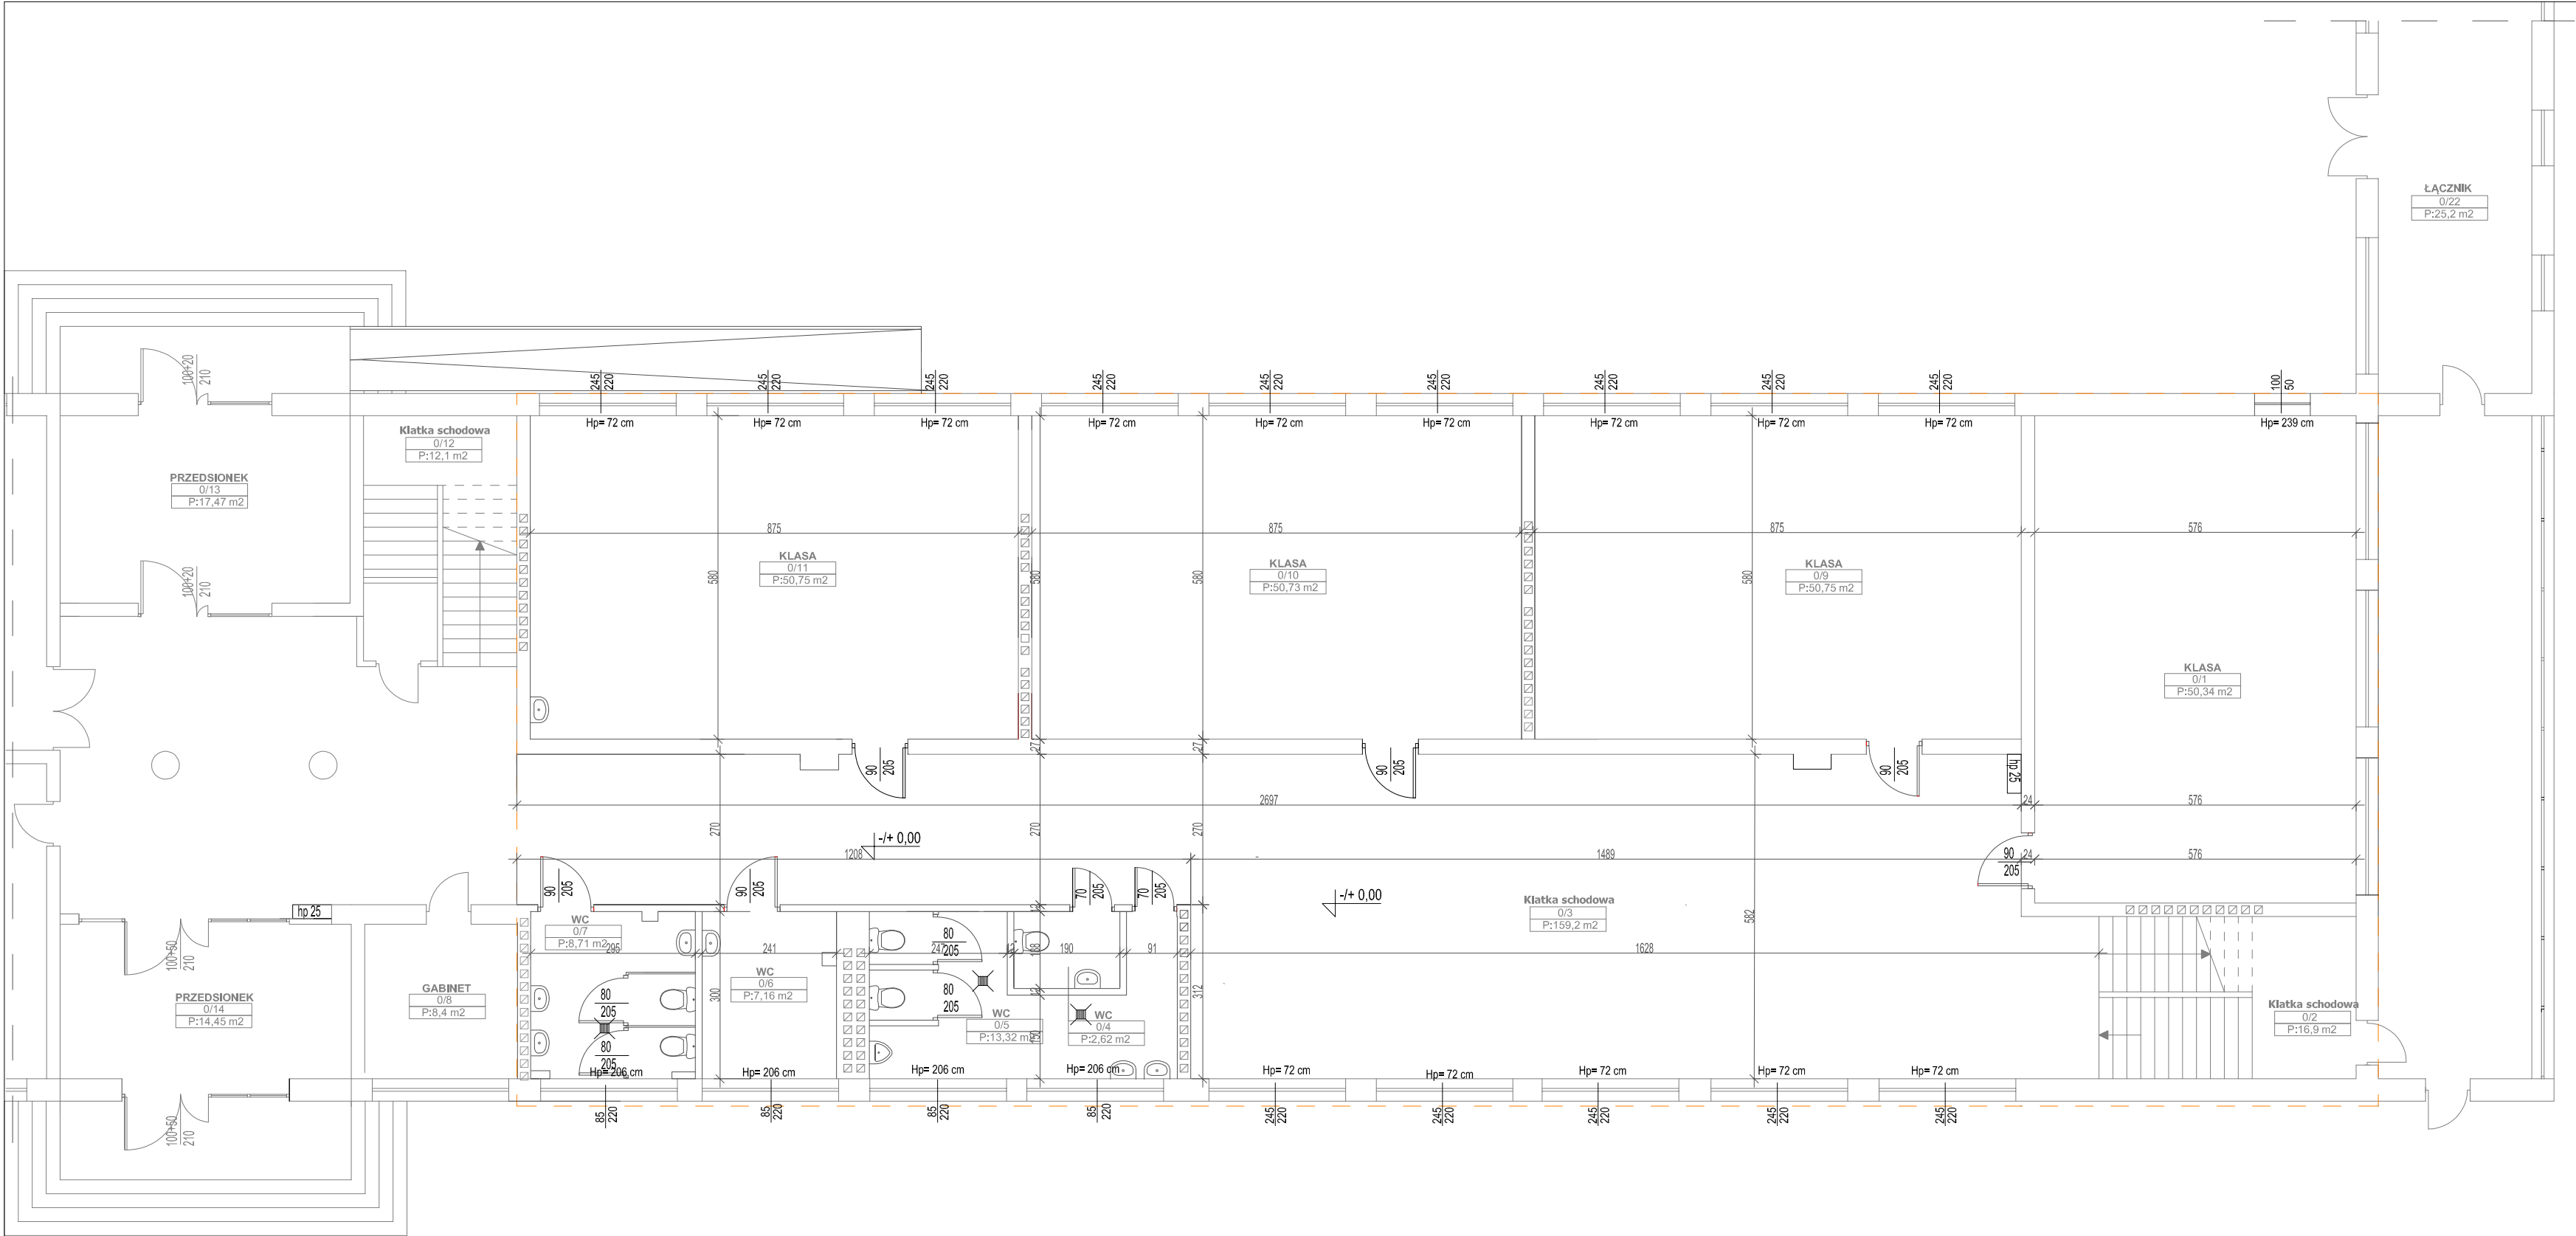

Przebudowa i zmiana sposobu użytkowania pomieszczeń Szkoły Podstawowej na Przedszkole i Klub Seniora w Polanowie			
Rzut parteru- stan istniejący			
Inwestor: Gmina Polanów, ul. Wolności 4, 76-010 Polanów			
Projektant:	mgr inż. arch. Milena Winnicka	269/LBOKK/2020	marzec 2021
Sprawdzający:	mgr inż. arch. Mikołaj Krajewski	A/PB/8300/153/83	Skala 1:100
Funkcja	Tytuł, Imię, nazwisko	Nr uprawnień	Podpis Rys. 2

DELTA

BIURO AUDYTORA ENERGETYCZNEGO

75-411 Koszalin

ul. Partyzantów 17

tel./fax:(094) 342 54 64

e- mail:biurodelta@wp.pl