


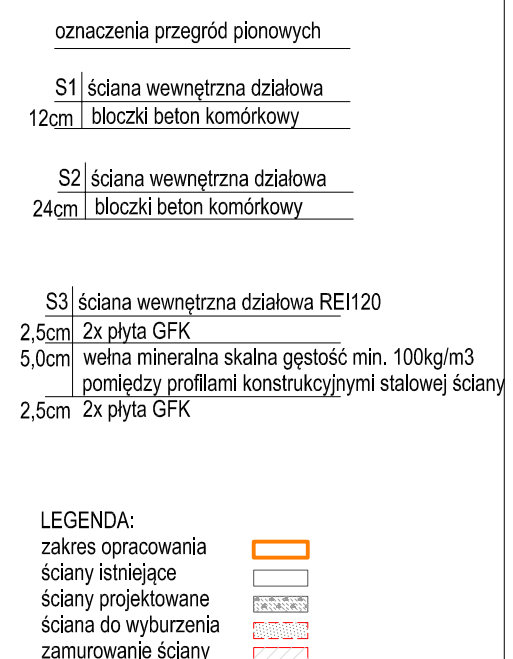

Przebudowa i zmiana sposobu użytkowania pomieszczeń Szkoły Podstawowej na Przedszkole i Klub Seniora w Polanowie				
Rzut parteru- stan projektowany				
Inwestor: Gmina Polanów, ul. Wolności 4, 76-010 Polanów				
Projektant:	mgr inż. arch. Milena Winnicka	269/LBOKK/2020		marzec 2021
Sprawdzający:	mgr inż. arch. Mikołaj Krajewski	A/PB/8300/153/83		Skala 1:100
Funkcja	Tytuł, Imię, nazwisko	Nr uprawnień	Podpis	Rys. 3

