


Rzut parteru – gniazda wtykowe

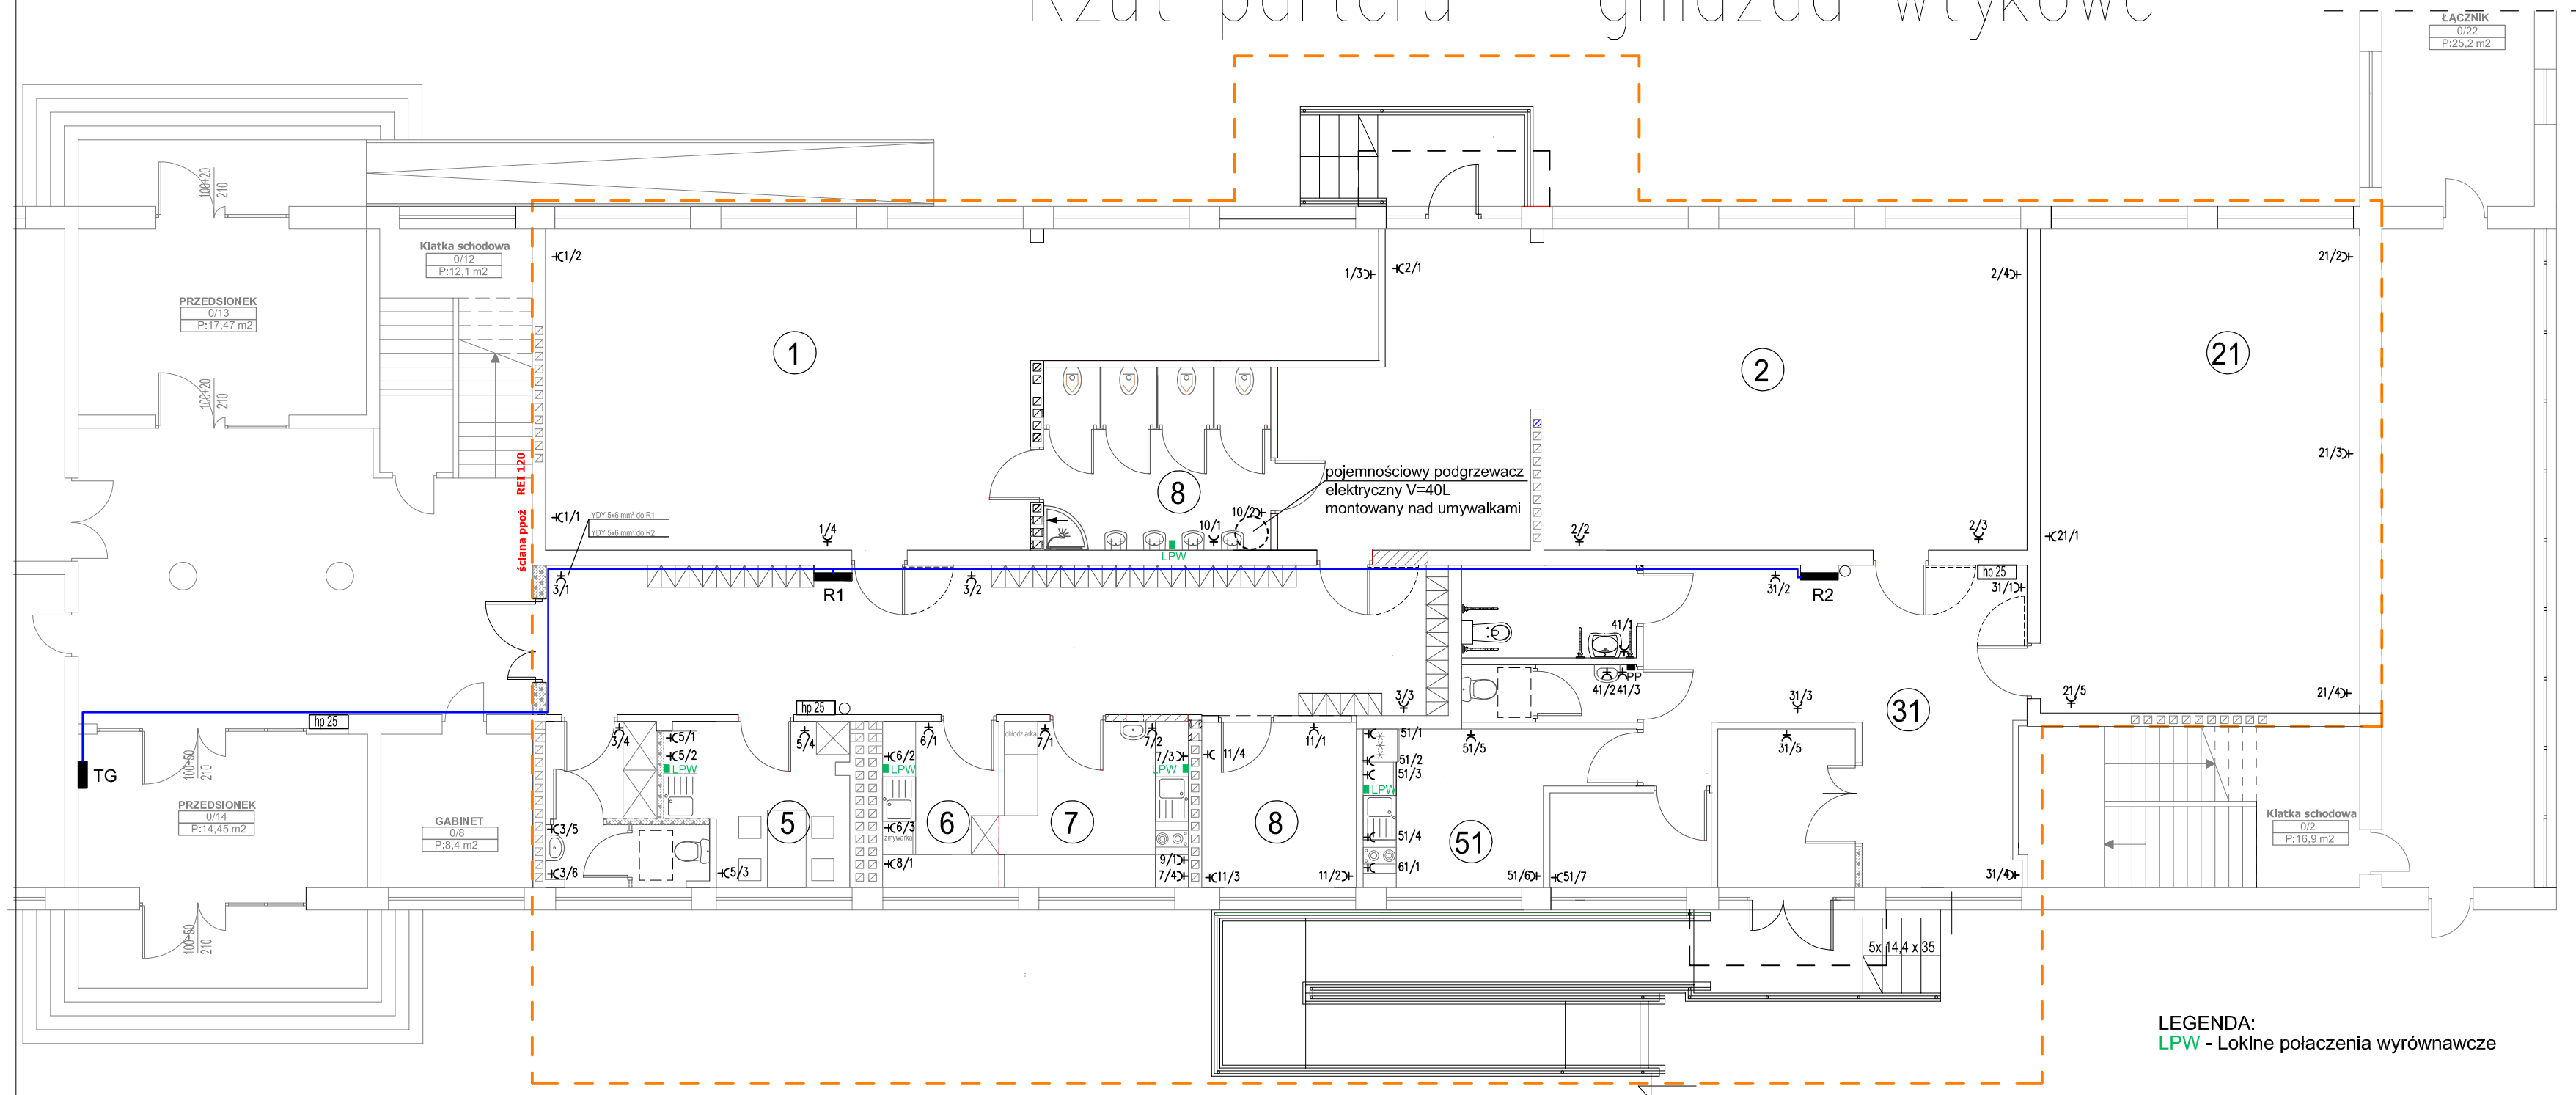

LEGENDA:
LPW - Lokalne połączenia wyrównawcze

Temat: Przebudowa i zmiana sposobu użytkowania pomieszczeń szkoły podstawowej na potrzeby przedszkola i klubu seniora na dz. nr 174, obr 004 Polanów			
Treść: Rzut parteru- instalacja gniazd wtykowych			
Inwestor: Gmina Polanów, ul. Wolności 4, 76-010 Polanów			
Opracował:	mgr inż. Andrzej Majkowski	58/W/98	Skala 1:100
Projektował:	mgr inż. Maria Polak	UAN/N/7210/26/90	marzec 2021
Sprawdził:	mgr inż. Piotr Halamski	WKP/0243/POOE/15	
Funkcja:	Tytuł, imię, nazwisko	Nr uprawnień	Podpis Rys 2

DELTA

BIURO AUDYTORA ENERGETYCZNEGO

76-411 Koszalin
ul. Partyzanów 17
tel/fax:(094) 242 54 64
e- mail:biurodelta@wp.pl