


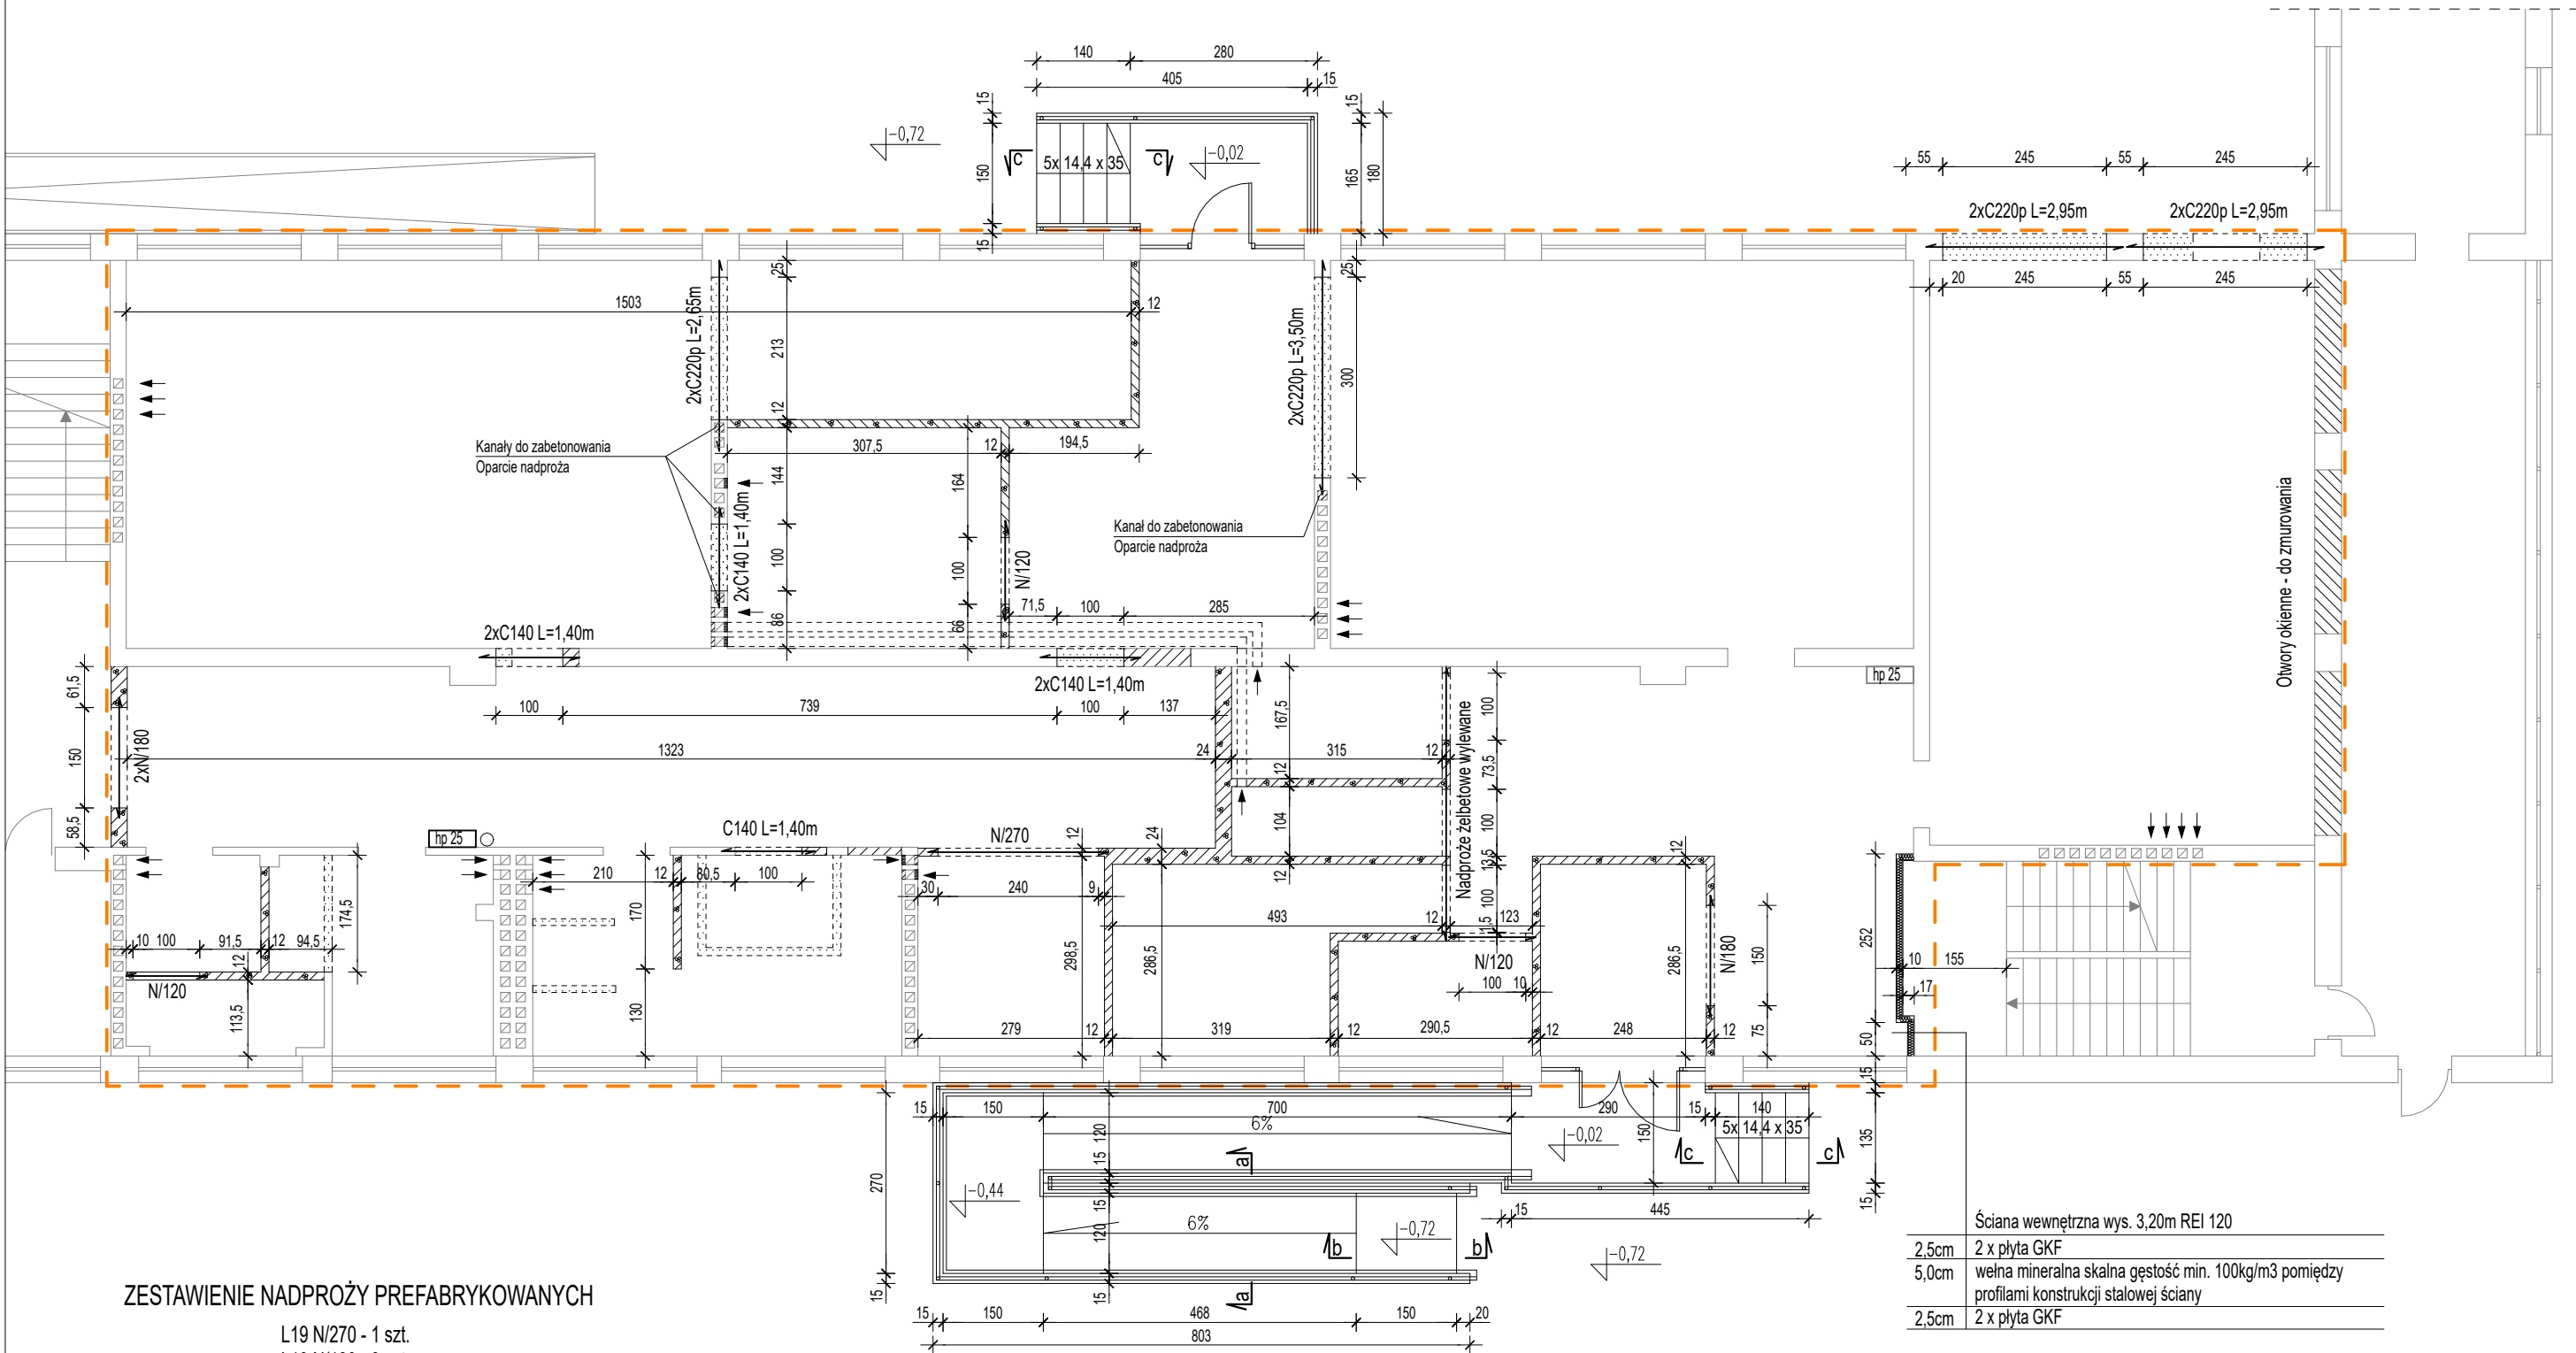

ZESTAWIENIE NADPROŻY PREFABRYKOWANYCH


- L19 N/270 - 1 szt.
- L19 N/180 - 3 szt.
- L19 N/120 - 3 szt.

ZESTAWIENIE NADPROŻY STALOWYCH

- 2xC220p L=3,50m - 1 szt.
- 2xC220p L=2,95m - 2 szt.
- 2xC220p L=2,65m - 1 szt.
- 2xC140 L=1,40m - 3 szt.
- C140 L=1,40m - 1 szt.

LEGENDA

- zakres opracowania
- ściany istniejące
- ściany projektowane murowane
- ściany projektowane GK na stelażu (REI 120)
- ściany i otwory do wyburzenia
- otwory do zamurowania

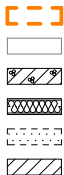

Ściana wewnętrzna wys. 3,20m REI 120	
2,5cm	2 x płyta GKF
5,0cm	włna mineralna skalna gęstość min. 100kg/m3 pomiędzy profilami konstrukcji stalowej ściany
2,5cm	2 x płyta GKF

Temat: PRZEBUDOWA I ZMIANA SPOSOBU UŻYTKOWANIA POMIESZCZEŃ SZKOŁY PODSTAWOWEJ NA PRZEDSZKOLE I KLUB SENIORA W POLANOWIE			
Treść: RZUT PARTERU - SCHEMAT KONSTRUKCYJNY			
Inwestor: Gmina Polanów, 76-010 Polanów ul. Wolności 4			
PROJEKT BUDOWLANY			Skala: 1:100
Projektował:	mgr inż. Ryszard Grzybowski	UAN/N/7210/498/87	Data:
Sprawił:	mgr inż. Małgorzata Rączy	ZAP/0055/PWBKb/20	marzec 2021
Funkcja	Tytuł, imię nazwisko	Nr uprawnień	Podpis
			Rys. nr 1/K

DELTA
BIURO AUDYTORA ENERGETYCZNEGO

75-411 Koszalin
ul. Partyzantów 17
tel./fax(094) 342 54 64
e- mail:biurodelta@wp.pl