


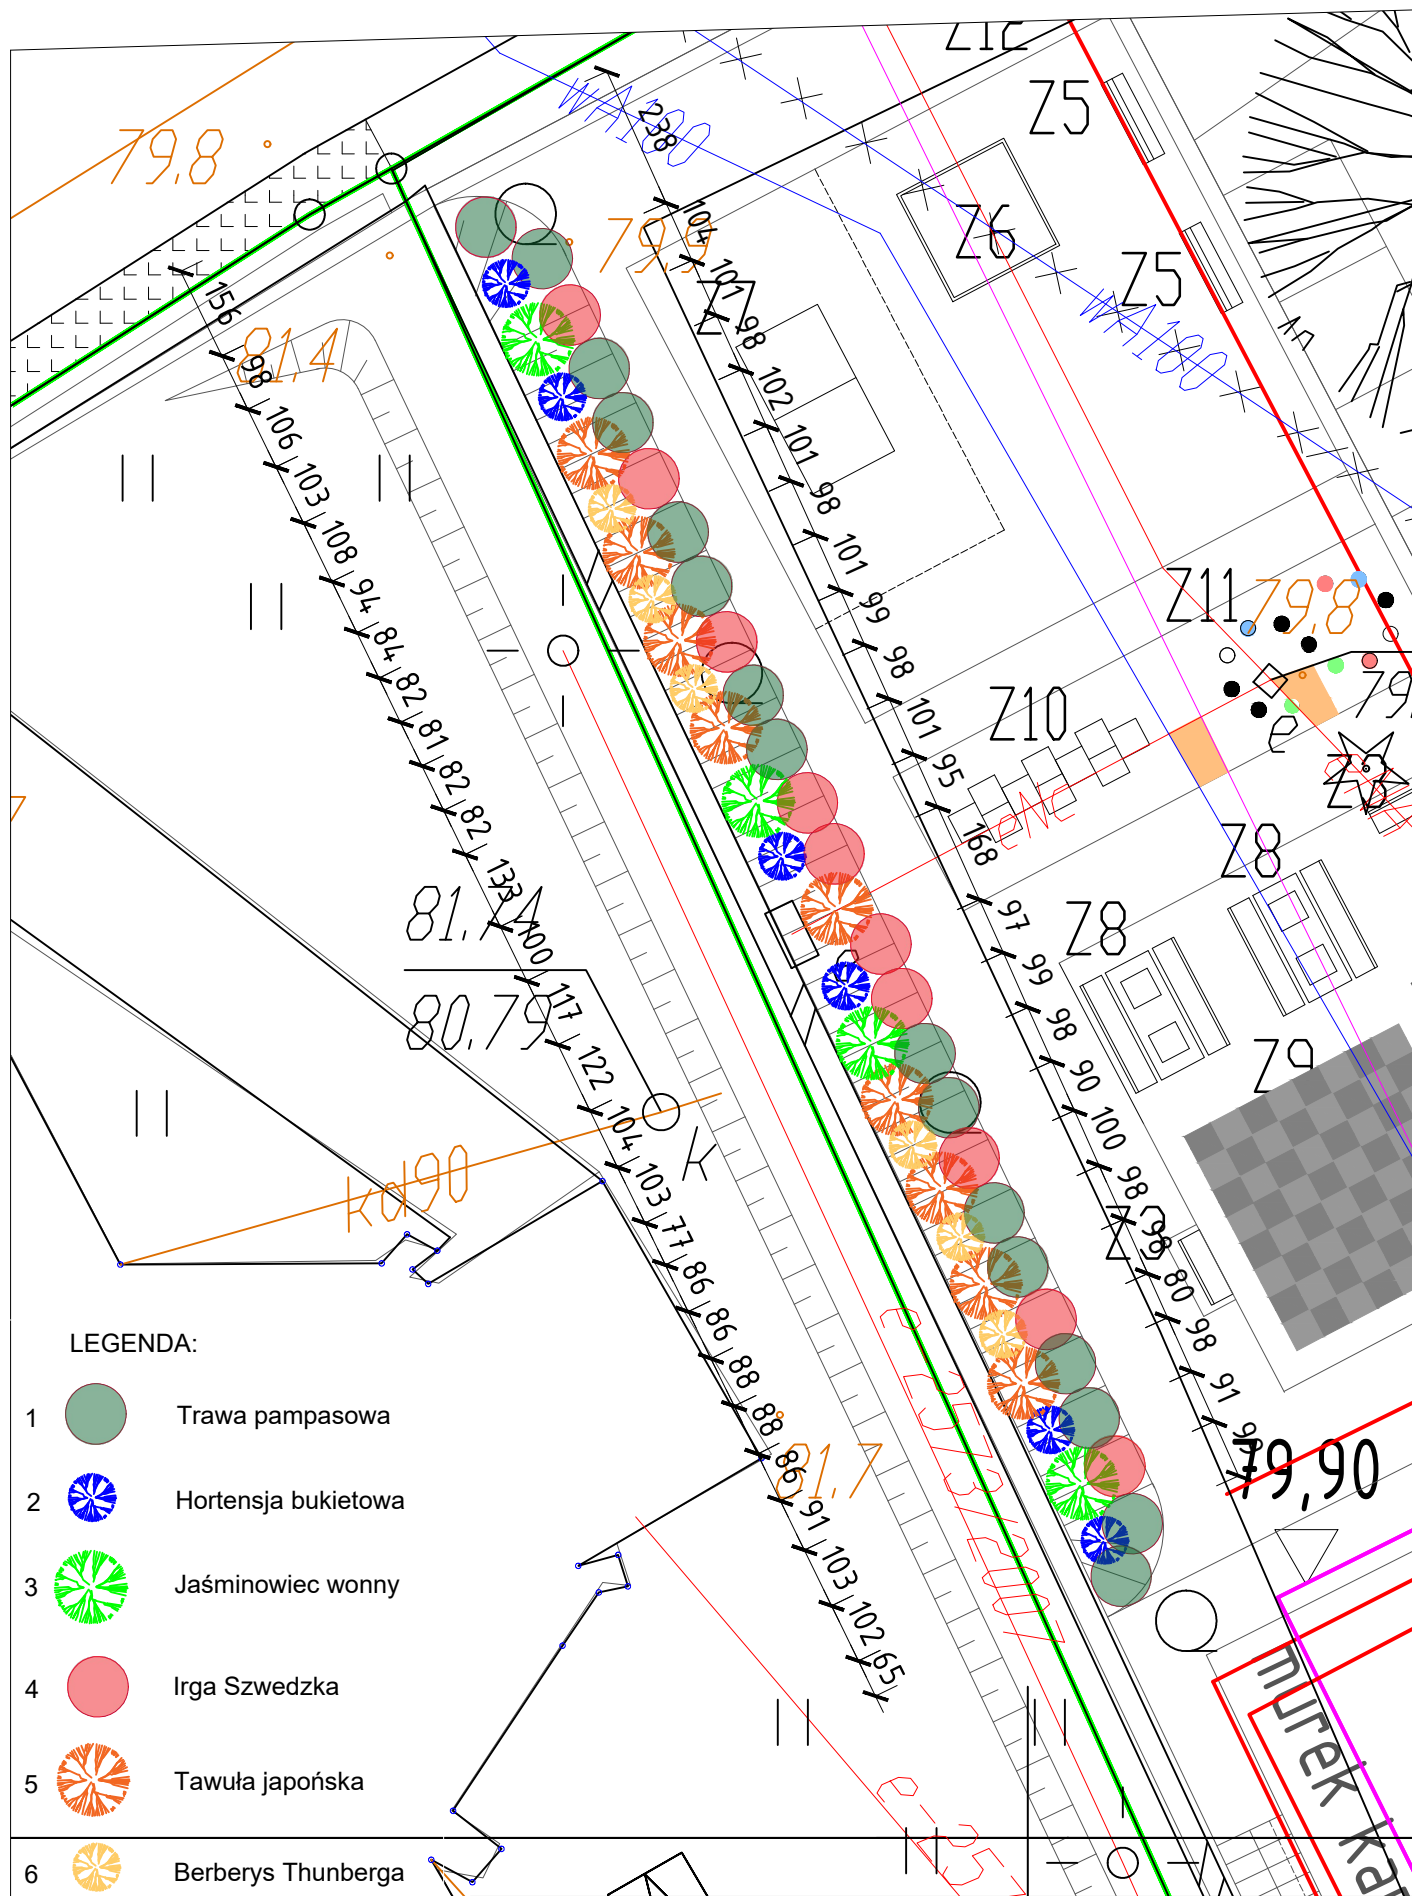

LEGENDA:

- 1  Trawa pampasowa
- 2  Hortensja bukietowa
- 3  Jaśminowiec wonny
- 4  Irga Szwedzka
- 5  Tawuła japońska
- 6  Berberys Thunberga

Temat: REWITALIZACJA RYNKU MIEJSKIEGO I JEGO OTOCZENIA W CELU PRZYWRÓCENIA NADANIA IM NOWYCH FUNKCJI SPOŁECZNYCH, GOSPODARCZYCH, EDUKACYJNYCH, KULTUROWYCH I REKREACYJNYCH			
Polanów, dz. nr 154/2, 161, 160/1, 160/5, 159/2, 158/2, 23/4, obr. 4 m. Polanów			
Treść: Projekt zagospodarowania terenu			
Inwestor: Gmina Polanów, ul. Wolności 4, 76-010 Polanów			
Projektował:	mgr inż. arch. Mikołaj Krajewski	A/PB/8300/153/83	Skala 1:500
Sprawił:	mgr inż. arch. Jan Drzazga	A/PB/8300/240/83	listopad 2020
Ziemia:	inż. arch. kraj. Katarzyna Mlich		Rys nr
Funkcja:	Tytuł, imię, nazwisko	Nr uprawnień	Podpis
			Rys nr

DELTA
BIURO AUDYTORA ENERGETYCZNEGO



ul. Partyzantów 17
tel./fax: (034) 342 54 64
e-mail: biurodelta@wp.pl