


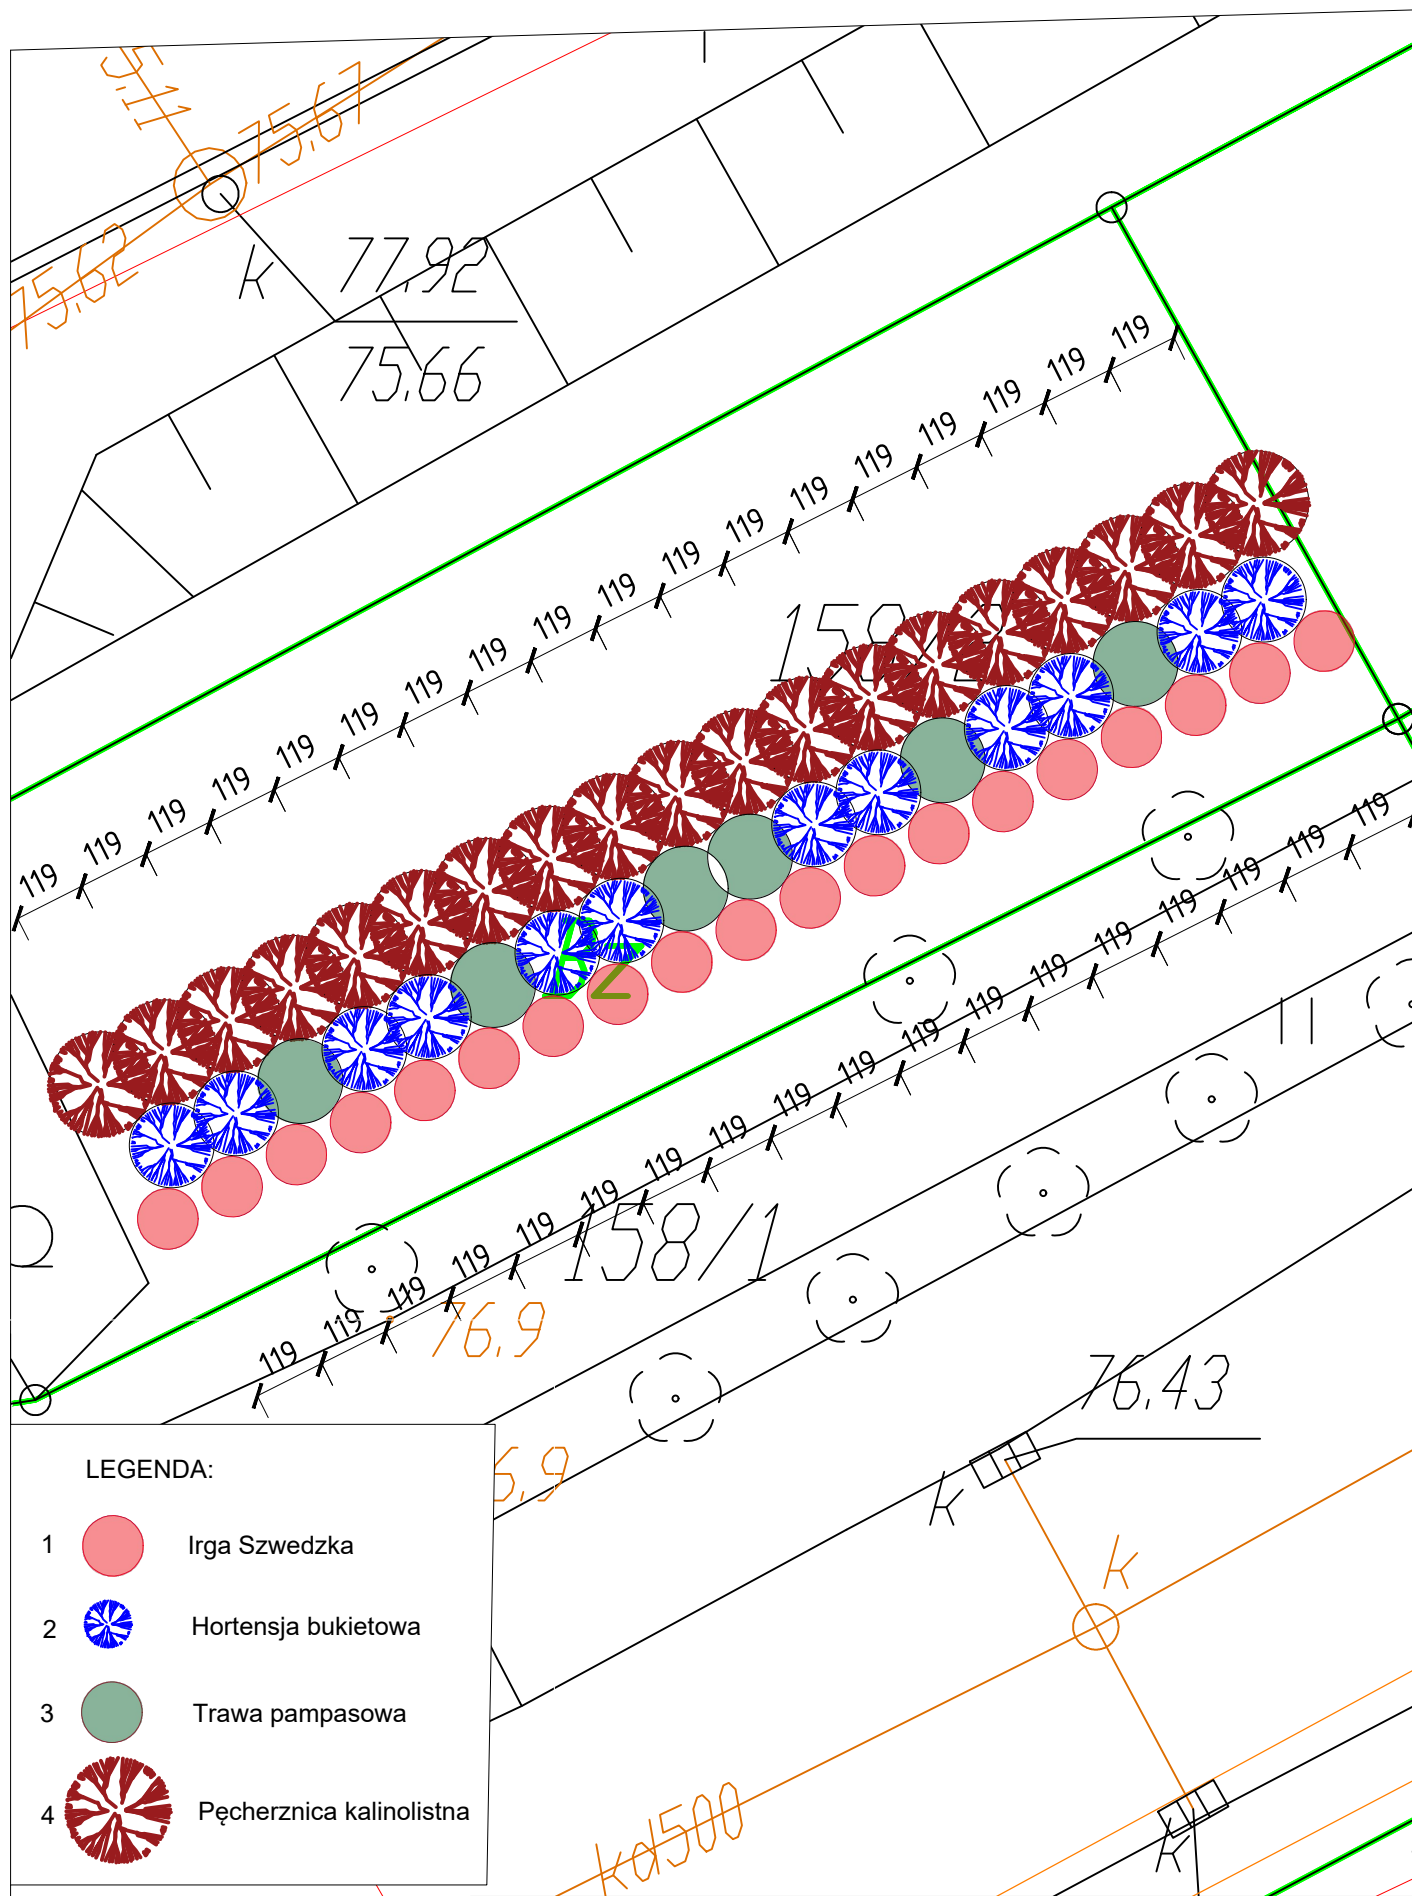

LEGENDA:

- 1  Irga Szwedzka
- 2  Hortensja bukietowa
- 3  Trawa pampasowa
- 4  Pęcherznica kalinolistna

Temat: REWITALIZACJA RYNKU MIEJSKIEGO I JEGO OTOCZENIA W CELU PRZYWRÓCENIA NADANIA IM NOWYCH FUNKCJI SPOŁECZNYCH, GOSPODARCZYCH, EDUKACYJNYCH, KULTUROWYCH I REKREACYJNYCH
Polanów, dz. nr 154/2, 161, 160/1, 160/5, 159/2, 158/2, 23/4, obr. 4 m. Polanów

Treść: Projekt zagospodarowania terenu

Inwestor: Gmina Polanów, ul. Wolności 4, 76-010 Polanów

Projektował:	mgr inż. arch. Mikołaj Krajewski	A/PB/8300/153/83	Skala 1:500
Sprawił:	mgr inż. arch. Jan Drzazga	A/PB/8300/240/83	listopad 2020
Zielerł:	inż. arch. kraj. Katarzyna Mnich		Rys nr
Funkcja:	Tytuł, imię, nazwisko	Nr uprawnień	Podpis

DELTA
BIURO AUDYTORA ENERGETYCZNEGO



ul. Partyzantów 17
tel./fax: (094) 342 54 64
e-mail: biurodelta@wp.pl