


Chodniki i zjazdy na ul. Partyzanckiej - skala 1:500

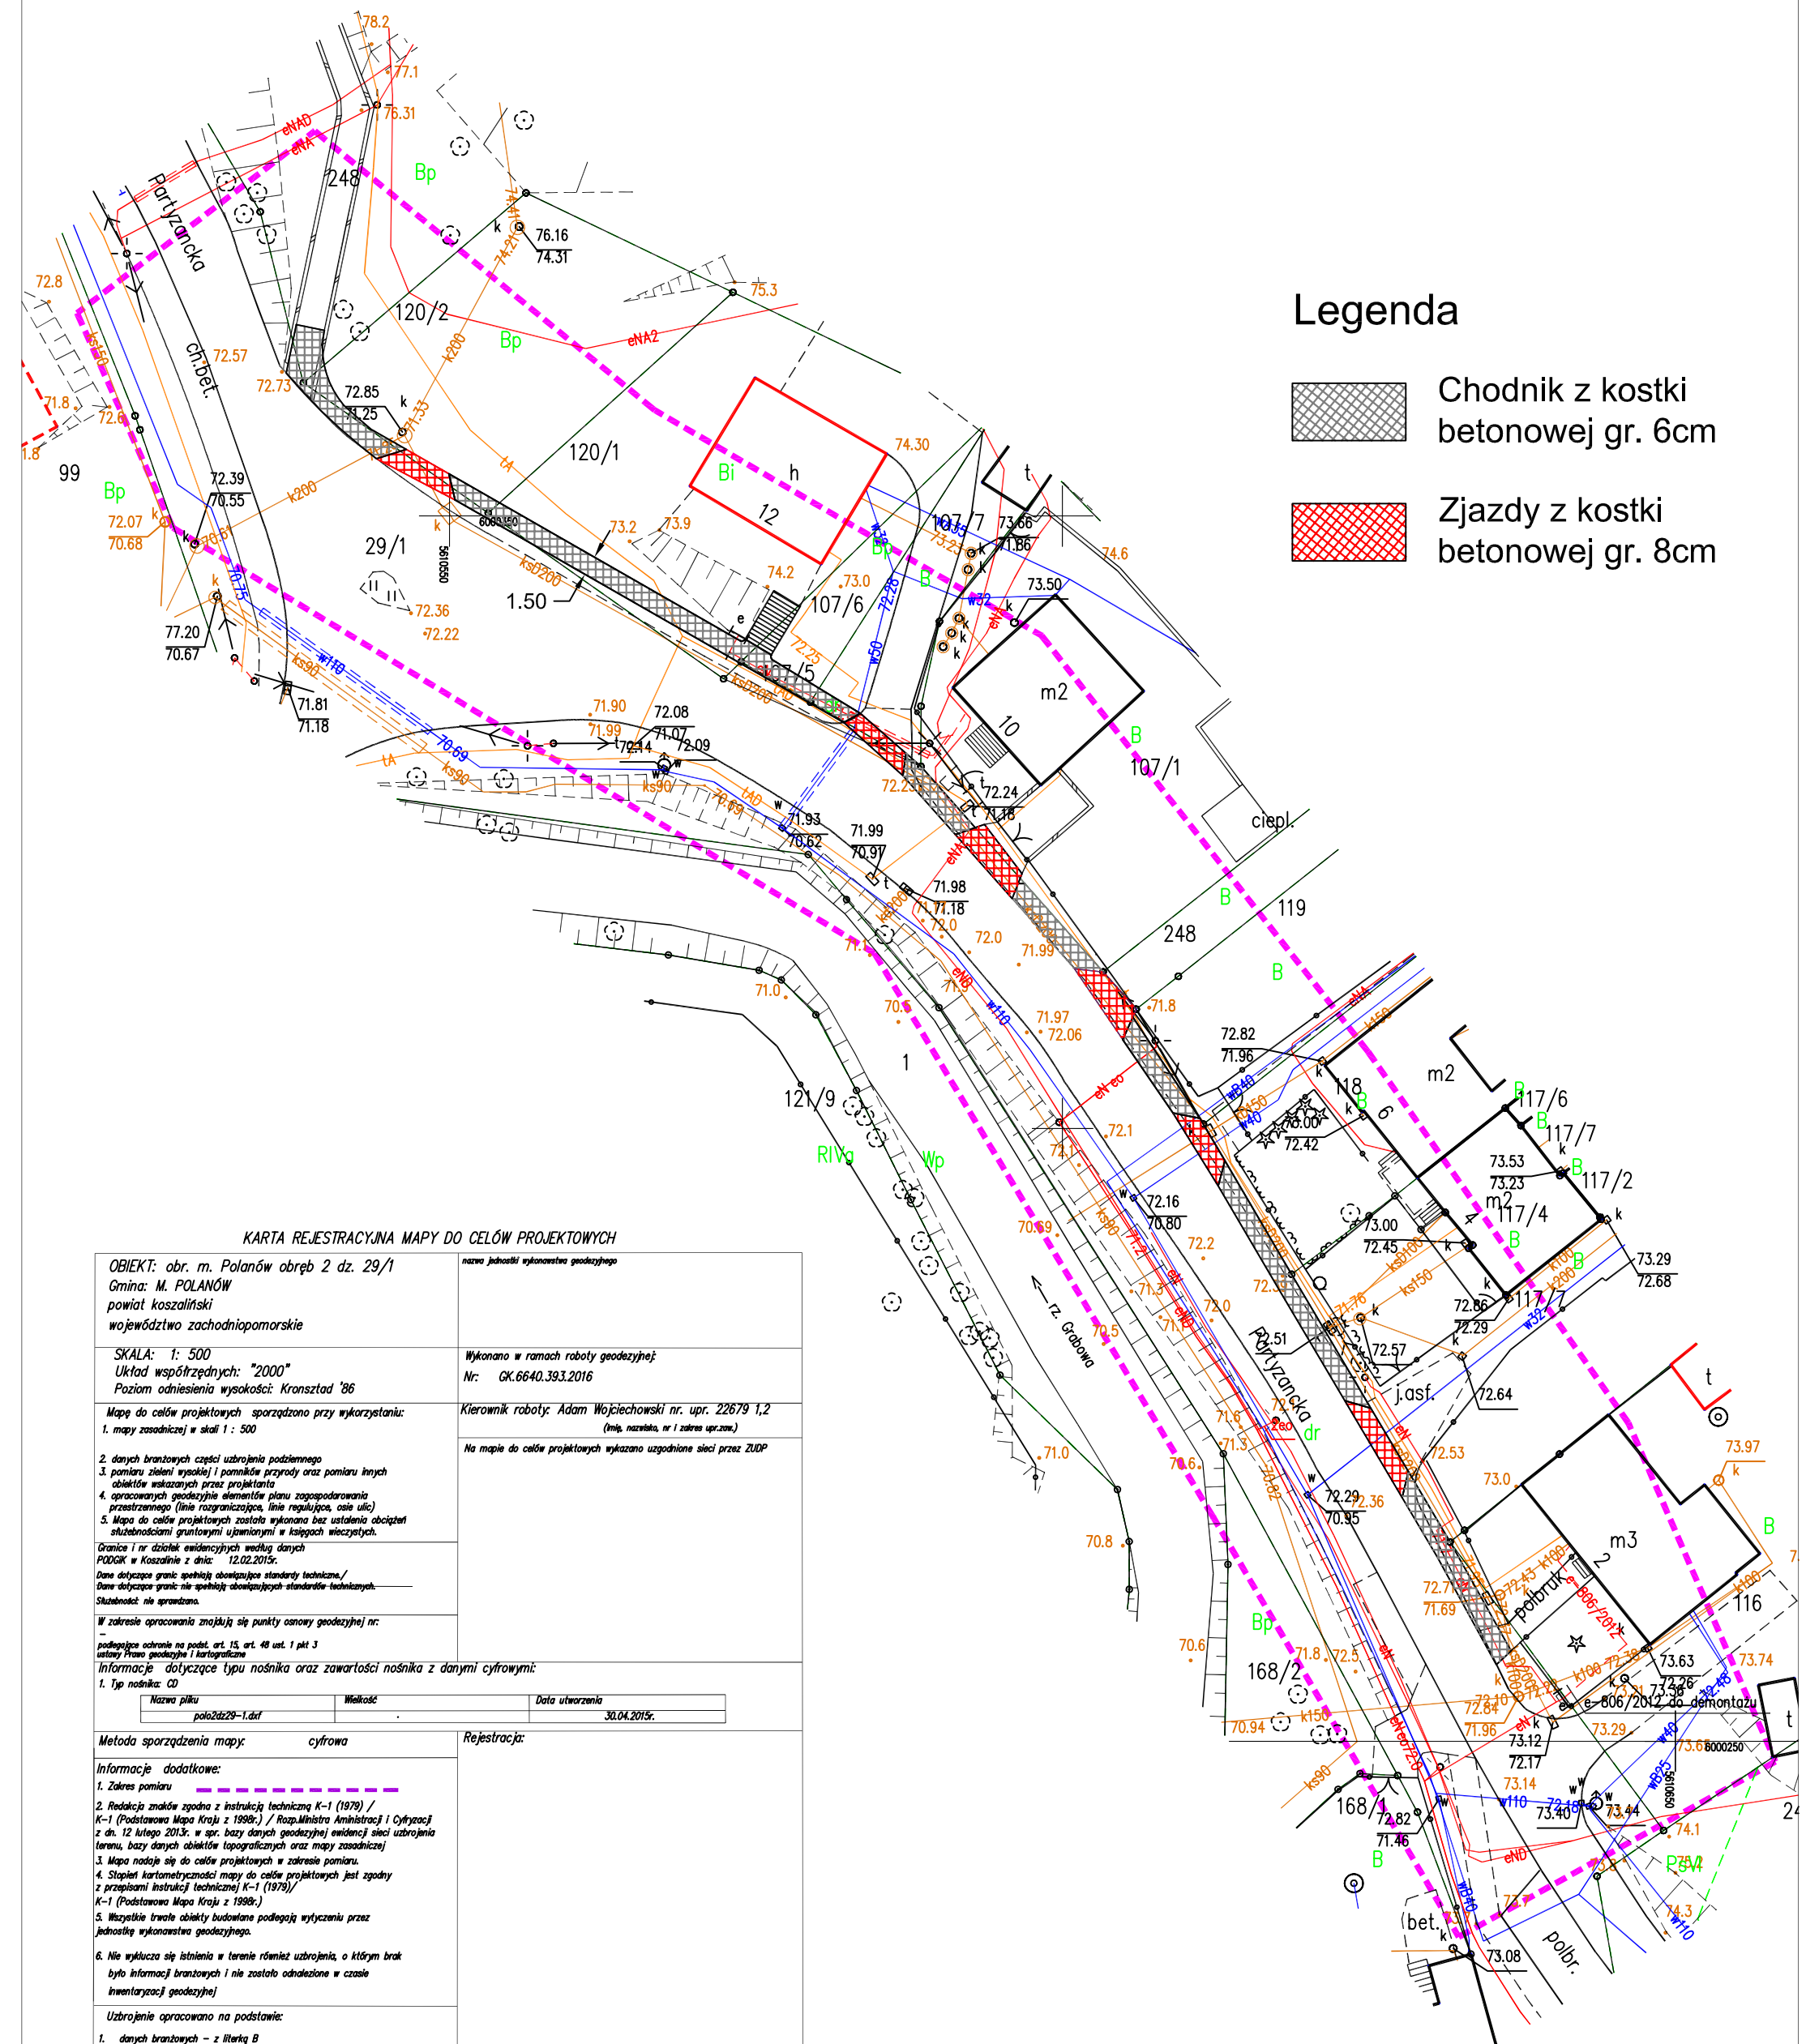

Legenda



Chodnik z kostki betonowej gr. 6cm

 Zjazdy z kostki betonowej gr. 8cm

KARTA REJESTRACYJNA MAPY DO CELÓW PROJEKTOWYCH

OBJEKT: obr. m. Polanów obręb 2 dz. 29/1 Gmina: M. POLANÓW powiat: koszaliński województwo: zachodniopomorskie	nazwa jednostki wykonawstwa geodezyjnego						
SKALA: 1: 500 Układ współrzędnych: "2000" Poziom odniesienia wysokości: Kronsztad '86	Wykonano w ramach roboty geodezyjnej: Nr: GK.6640.393.2016						
Mapę do celów projektowych sporządzono przy wykorzystaniu: 1. mapy zasadniczej w skali 1 : 500 2. danych branzowych części uzbrojenia podziemnego 3. pomiaru zieleni wysokiej i pomników przyrody oraz pomiaru innych obiektów wskazanych przez projektanta 4. opracowanych geodezyjnie elementów planu zagospodarowania przestrzennego (linie rozgraniczające, linie regulujące, osie ulic) 5. Mapa do celów projektowych została wykonana bez ustalenia obciążeń służebnościami gruntowymi ujemnymi w księgach wieczystych.	Kierownik roboty: Adam Wojciechowski nr. upr. 22679 1,2 <i>(imię, nazisko, nr i zakres upr.zaw.)</i> Na mapie do celów projektowych wykazano uzgodnione sieci przez ZUDP						
Granice i nr działek ewidencyjnych według danych PODOGK w Koszalinie z dnia: 12.02.2015r. Dane dotyczące granic spełniają obowiązujące standardy techniczne, / Dane dotyczące granic nie spełniają obowiązujących standardów technicznych. Służebności: nie sprawdzana.							
W zakresie opracowania znajdują się punkty osnowy geodezyjnej nr: -- podlegające ochronie na podst. art. 15, art. 48 ust. 1 pkt 3 ustawy Prawo geodezyjne i kartograficzne							
Informacje dotyczące typu nośnika oraz zawartości nośnika z danymi cyfrowymi: 1. Typ nośnika: CD							
<table border="1" style="width: 100%; border-collapse: collapse;"> <thead> <tr> <th style="width: 40%;">Nazwa pliku</th> <th style="width: 30%;">Wielkość</th> <th style="width: 30%;">Data utworzenia</th> </tr> </thead> <tbody> <tr> <td>polo2029-1.dxf</td> <td style="text-align: center;">.</td> <td>30.04.2015r.</td> </tr> </tbody> </table>		Nazwa pliku	Wielkość	Data utworzenia	polo2029-1.dxf	.	30.04.2015r.
Nazwa pliku	Wielkość	Data utworzenia					
polo2029-1.dxf	.	30.04.2015r.					
Metoda sporządzenia mapy: cyfrowa	Rejestracja:						
Informacje dodatkowe: 1. Zakres pomiaru ----- 2. Redakcja znaków zgodna z instrukcją techniczną K-1 (1979) / K-1 (Podstawowa Mapa Kraju z 1998r.) / Rozp. Ministra Administracji i Cyfryzacji z dn. 12 lutego 2013r. w spr. bazy danych geodezyjnej ewidencji sieci uzbrojenia terenu, bazy danych obiektów topograficznych oraz mapy zasadniczej 3. Mapa nadaje się do celów projektowych w zakresie pomiaru. 4. Stapien kartometryczności mapy do celów projektowych jest zgodny z przepisami instrukcji technicznej K-1 (1979)/ K-1 (Podstawowa Mapa Kraju z 1998r.) 5. Wszystkie trwałe obiekty budowlane podlegają wyryczeniu przez jednostkę wykonawstwa geodezyjnego. 6. Nie wyklucza się istnienia w terenie również uzbrojenia, o którym brak było informacji branzowych i nie zostało odnotowane w czasie inwentaryzacji geodezyjnej							
Uzbrojenie opracowano na podstawie: 1. danych branzowych – z literą B 2. pośredniego ustalenia przebiegu aparaturą elektromagnetyczną – z literą A 3. bezpośrednich pomiarów powykonawczych – bez litery W związku z tym w częściach 1 i 2 nie gwarantuję się kompletności, a dokładność położenia uzbrojenia na mapie może być niższa od dokładności kartometrycznej mapy.							
Aktualność mapy do celów projektowych na dzień: 19.02.2016r.							

Kierownik jednostki wykonawstwa geodezyjnego: