


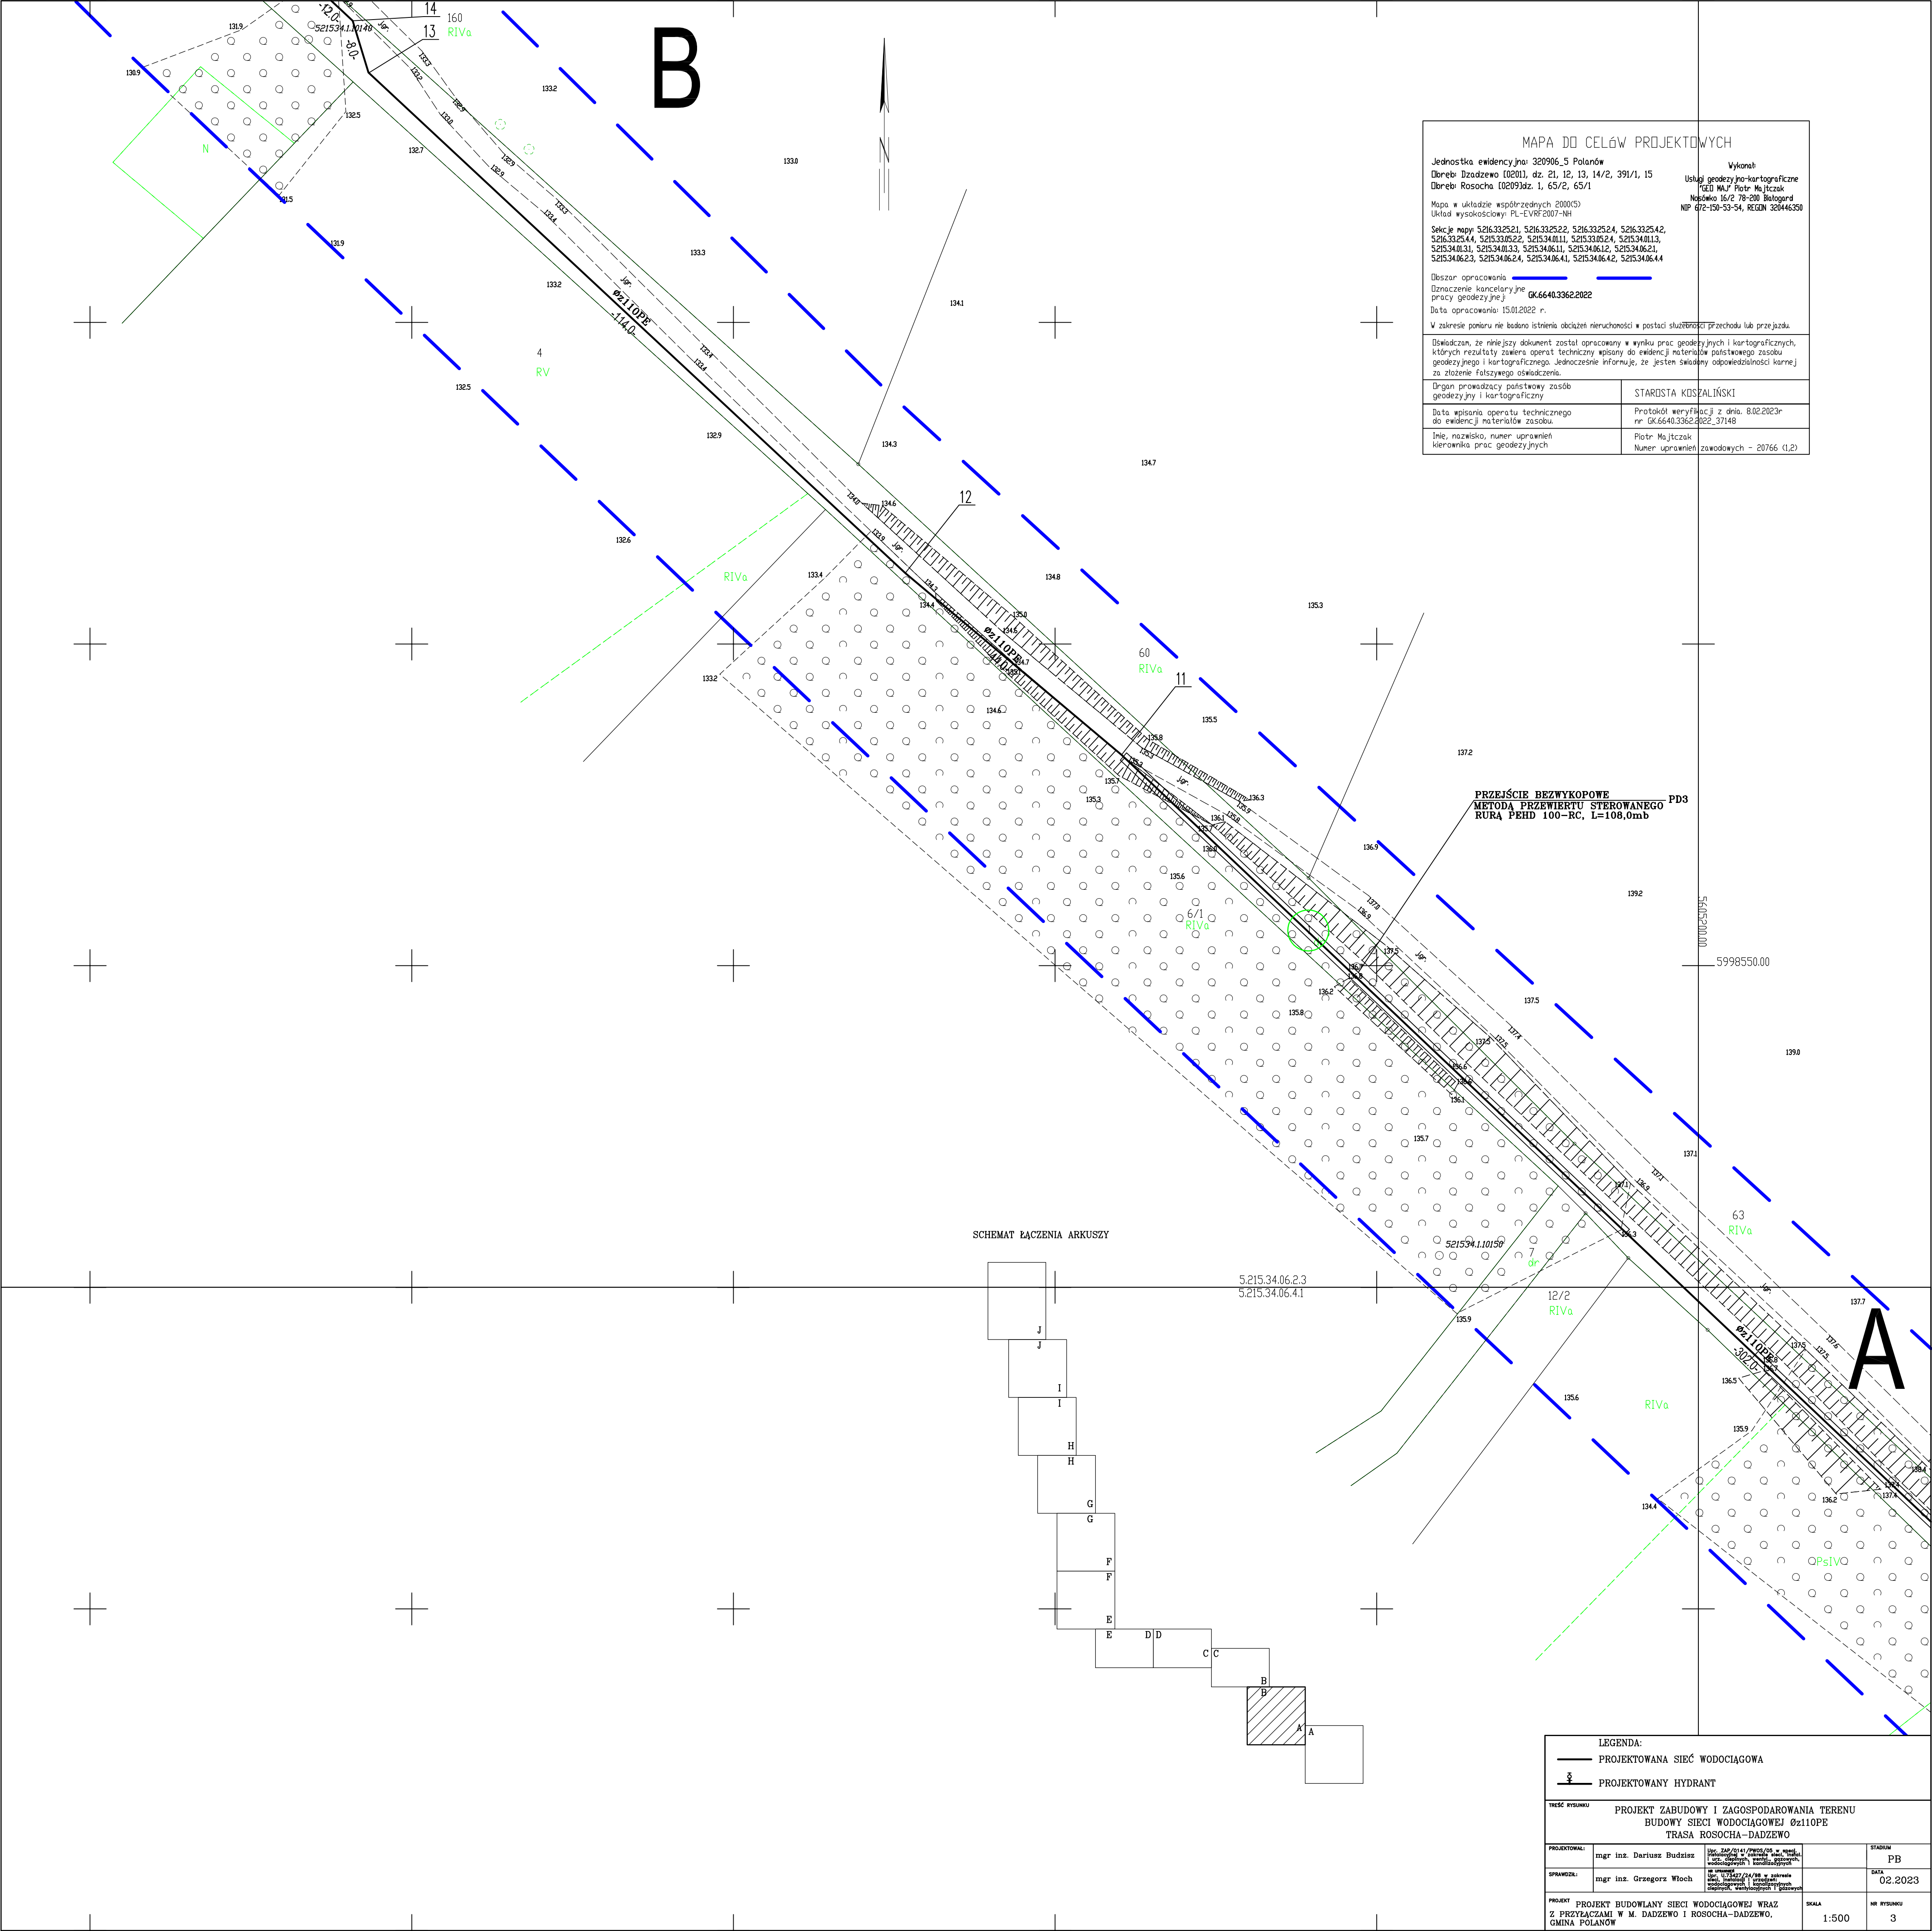

MAPA DO CELÓW PROJEKTOWYCH

Jednostka ewidencyjna: 320906_5 Polanów
Dłroeb: Działewo (0201), dz. 21, 12, 13, 14/2, 391/1, 15
Dłroeb: Rosocha (0209)dz. 1, 65/2, 65/1

Wykonah:
Usługę geodezyjno-kartograficzne
PŁO MAJ Piotr Majtaczak
Nabówka 16/2 78-200 Białogard
NIP 672-150-53-54, REGON 320446350

Mapa w układzie współrzędnych 2000(S)
Układ wysokościowy: PL-EVRF 2007-NH

Sekcje mapy: 5216.3325.21, 5216.3325.22, 5216.3325.24, 5216.3325.42, 5216.3325.44, 5215.3305.22, 5215.3401.11, 5215.3305.24, 5215.3401.13, 5215.3401.31, 5215.3401.33, 5215.3406.11, 5215.3406.12, 5215.3406.21, 5215.3406.23, 5215.3406.24, 5215.3406.41, 5215.3406.42, 5215.3406.44

Dłozor opracowania: _____
Dłoznaczenie kancelaryjne: GK.6640.3362.2022
Data opracowania: 15.01.2022 r.

W zakresie pomiaru nie badano istnienia obciążen nieruchomości w postaci służebności przechođu lub przejazdu.

Dłowiadzam, że niniejszy dokument został opracowany w wyniku prac geodezyjnych i kartograficznych, których rezultaty zawiera operat techniczny wpisany do ewidencji materiałów państwowego zasobu geodezyjnego i kartograficznego. Jednocześnie informuję, że jestem świadomy odpowiedzialności karnej za złożenie fałszywego oświadczenia.

Organ prowadzący państwowy zasób geodezyjny i kartograficzny

STAROSTA KOSZALIŃSKI

Data wpisania operatu technicznego do ewidencji materiałów zasobu

Protokół weryfikacji z dnia. 8.02.2023r nr GK.6640.3362.2022_37148

Imię, nazwisko, numer uprawnień kierownika prac geodezyjnych

Piotr Majtaczak
Numer uprawnień zawodowych - 20766 (1,2)

SCHEMAT ŁĄCZENIA ARKUSZY

LEGENDA:
— PROJEKTOWANA SIEĆ WODOCIĄGOWA
— PROJEKTOWANY HYDRANT

TREŚĆ RYSUNKU

PROJEKT ZABUDOWY I ZAGOSPODAROWANIA TERENU
BUDOWY SIECI WODOCIĄGOWEJ Øz110PE
TRASA ROSOCHA-DADZEWO

PROJEKTOWAŁ:

mgr inż. Dariusz Budzisz

OPRACOWAŁ:

mgr inż. Grzegorz Włoch

PROJEKT:

PROJEKT BUDOWLANY SIECI WODOCIĄGOWEJ WRAZ Z PRZYZŁĄCZAMI W M. DADZEWO I ROSOCHA-DADZEWO, GMINA POLANÓW

INSTRUKCJA WYKONANIA

1. Zgodnie z projektem należy wykonać budowę sieci wodociągowej Øz110PE z przylączkami w miejscach wskazanych na planie.

2. Wykonanie robót ziemnych i montaż rur należy wykonać zgodnie z normami PN-EN 12201 i PN-EN 12202.

3. Montaż hydrantów należy wykonać zgodnie z normami PN-EN 12201 i PN-EN 12202.

4. Wykonanie robót ziemnych i montaż rur należy wykonać zgodnie z normami PN-EN 12201 i PN-EN 12202.

5. Montaż hydrantów należy wykonać zgodnie z normami PN-EN 12201 i PN-EN 12202.

STADIUM

PB

DATA

02.2023

SKALA

1:500

NR RYSUNKU

3