


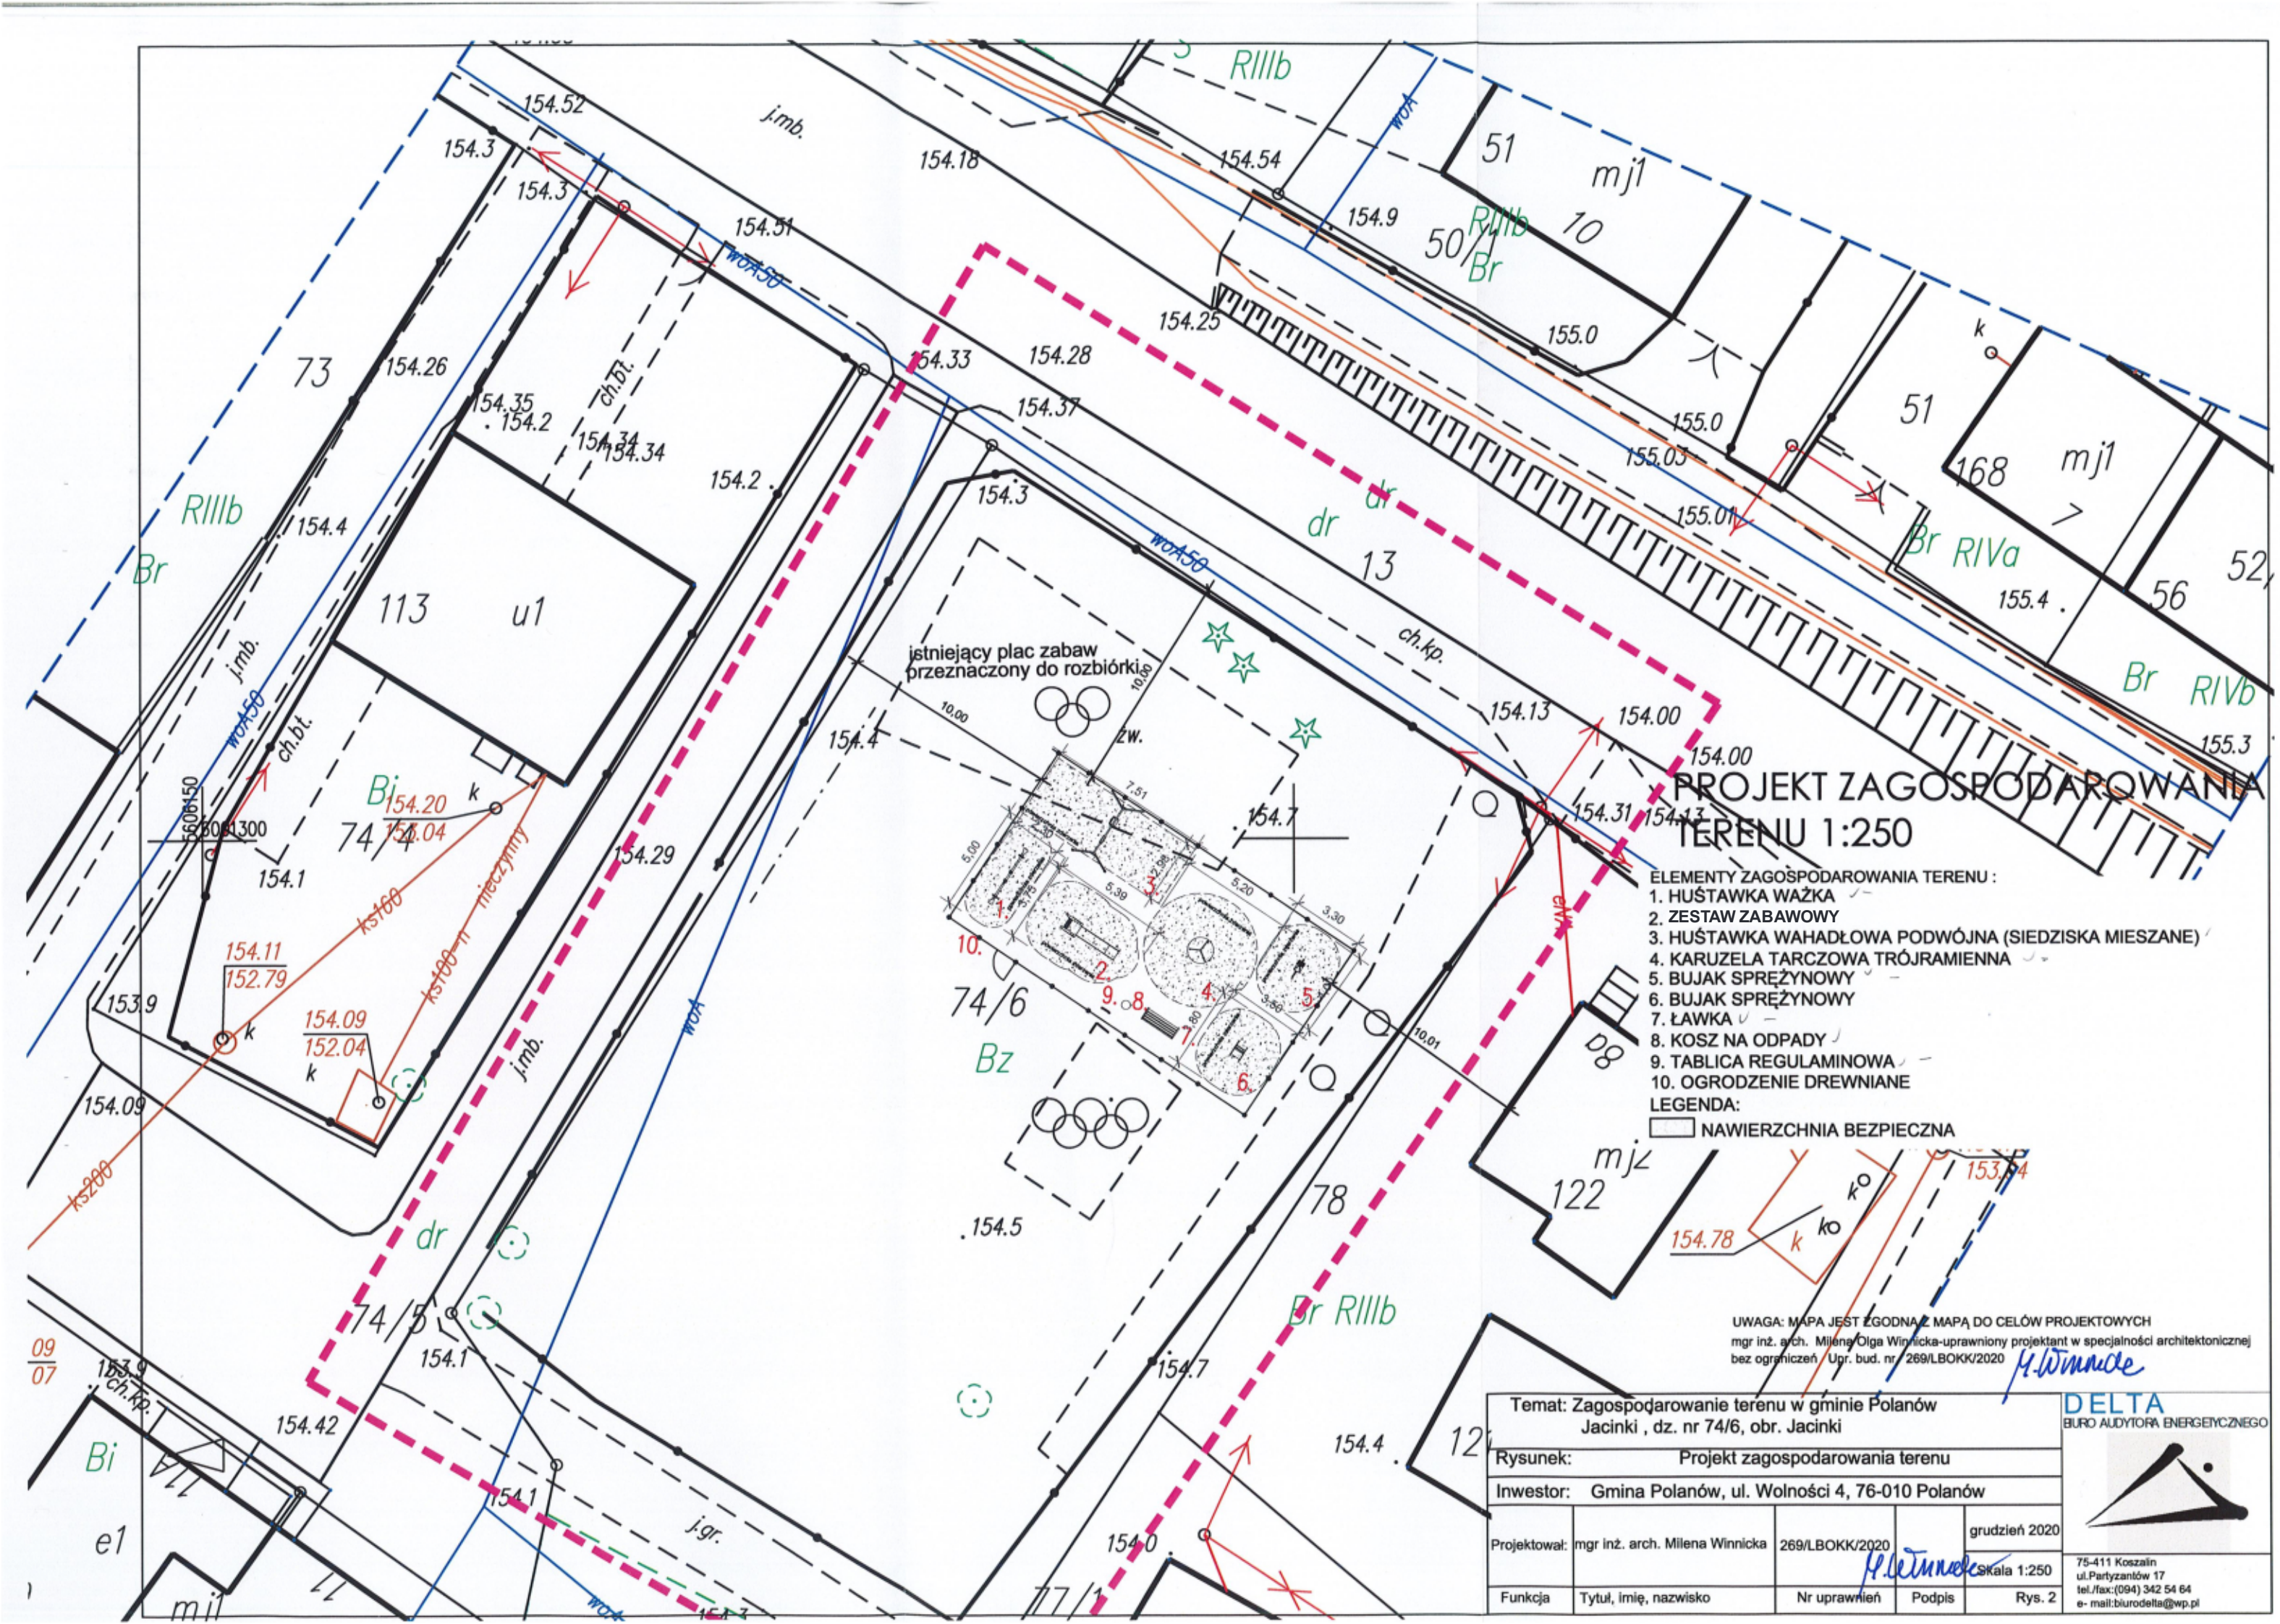

PROJEKT ZAGOSPODAROWANIA TERENU 1:250

- ELEMENTY ZAGOSPODAROWANIA TERENU :
1. HUŚTAWKA WĄŻKA
 2. ZESTAW ZABAWOWY
 3. HUŚTAWKA WAHADŁOWA PODWÓJNA (SIEDZISKA MIESZANE)
 4. KARUZELA TARCZOWA TRÓJRAMIENNA
 5. BUJAK SPRĘŻYNOWY
 6. BUJAK SPRĘŻYNOWY
 7. ŁAWKA
 8. KOSZ NA ODPADY
 9. TABLICA REGULAMINOWA
 10. OGRODZENIE DREWNIANE

LEGENDA:
 NAWIERZCHNIA BEZPIECZNA

UWAGA: MAPA JEST ZGODNA Z MAPĄ DO CELÓW PROJEKTOWYCH
mgr inż. arch. Milena Winnicka-uprawniony projektant w specjalności architektonicznej
bez ograniczeń Upr. bud. nr 269/LBOKK/2020

Temat: Zagospodarowanie terenu w gminie Polanów Jacinki , dz. nr 74/6, obr. Jacinki					 BIURO AUDYTORA ENERGETYCZNEGO
Rysunek: Projekt zagospodarowania terenu					
Inwestor: Gmina Polanów, ul. Wolności 4, 76-010 Polanów					
Projektował:	mgr inż. arch. Milena Winnicka	269/LBOKK/2020		grudzień 2020	 75-411 Koszalin ul. Partyzantów 17 tel./fax: (094) 342 54 64 e- mail: biurodelta@gwp.pl
Funkcja	Tytuł, imię, nazwisko	Nr uprawnień	Podpis	Skala 1:250	
				Rys. 2	

DELTA
BIURO AUDYTORA ENERGETYCZNEGO

75-411 Koszalin
ul. Partyzantów 17
tel./fax: (094) 342 54 64
e-mail: biurodelta@wp.pl