


PROJEKT ZAGOSPODAROWANIA TERENU 1: 500

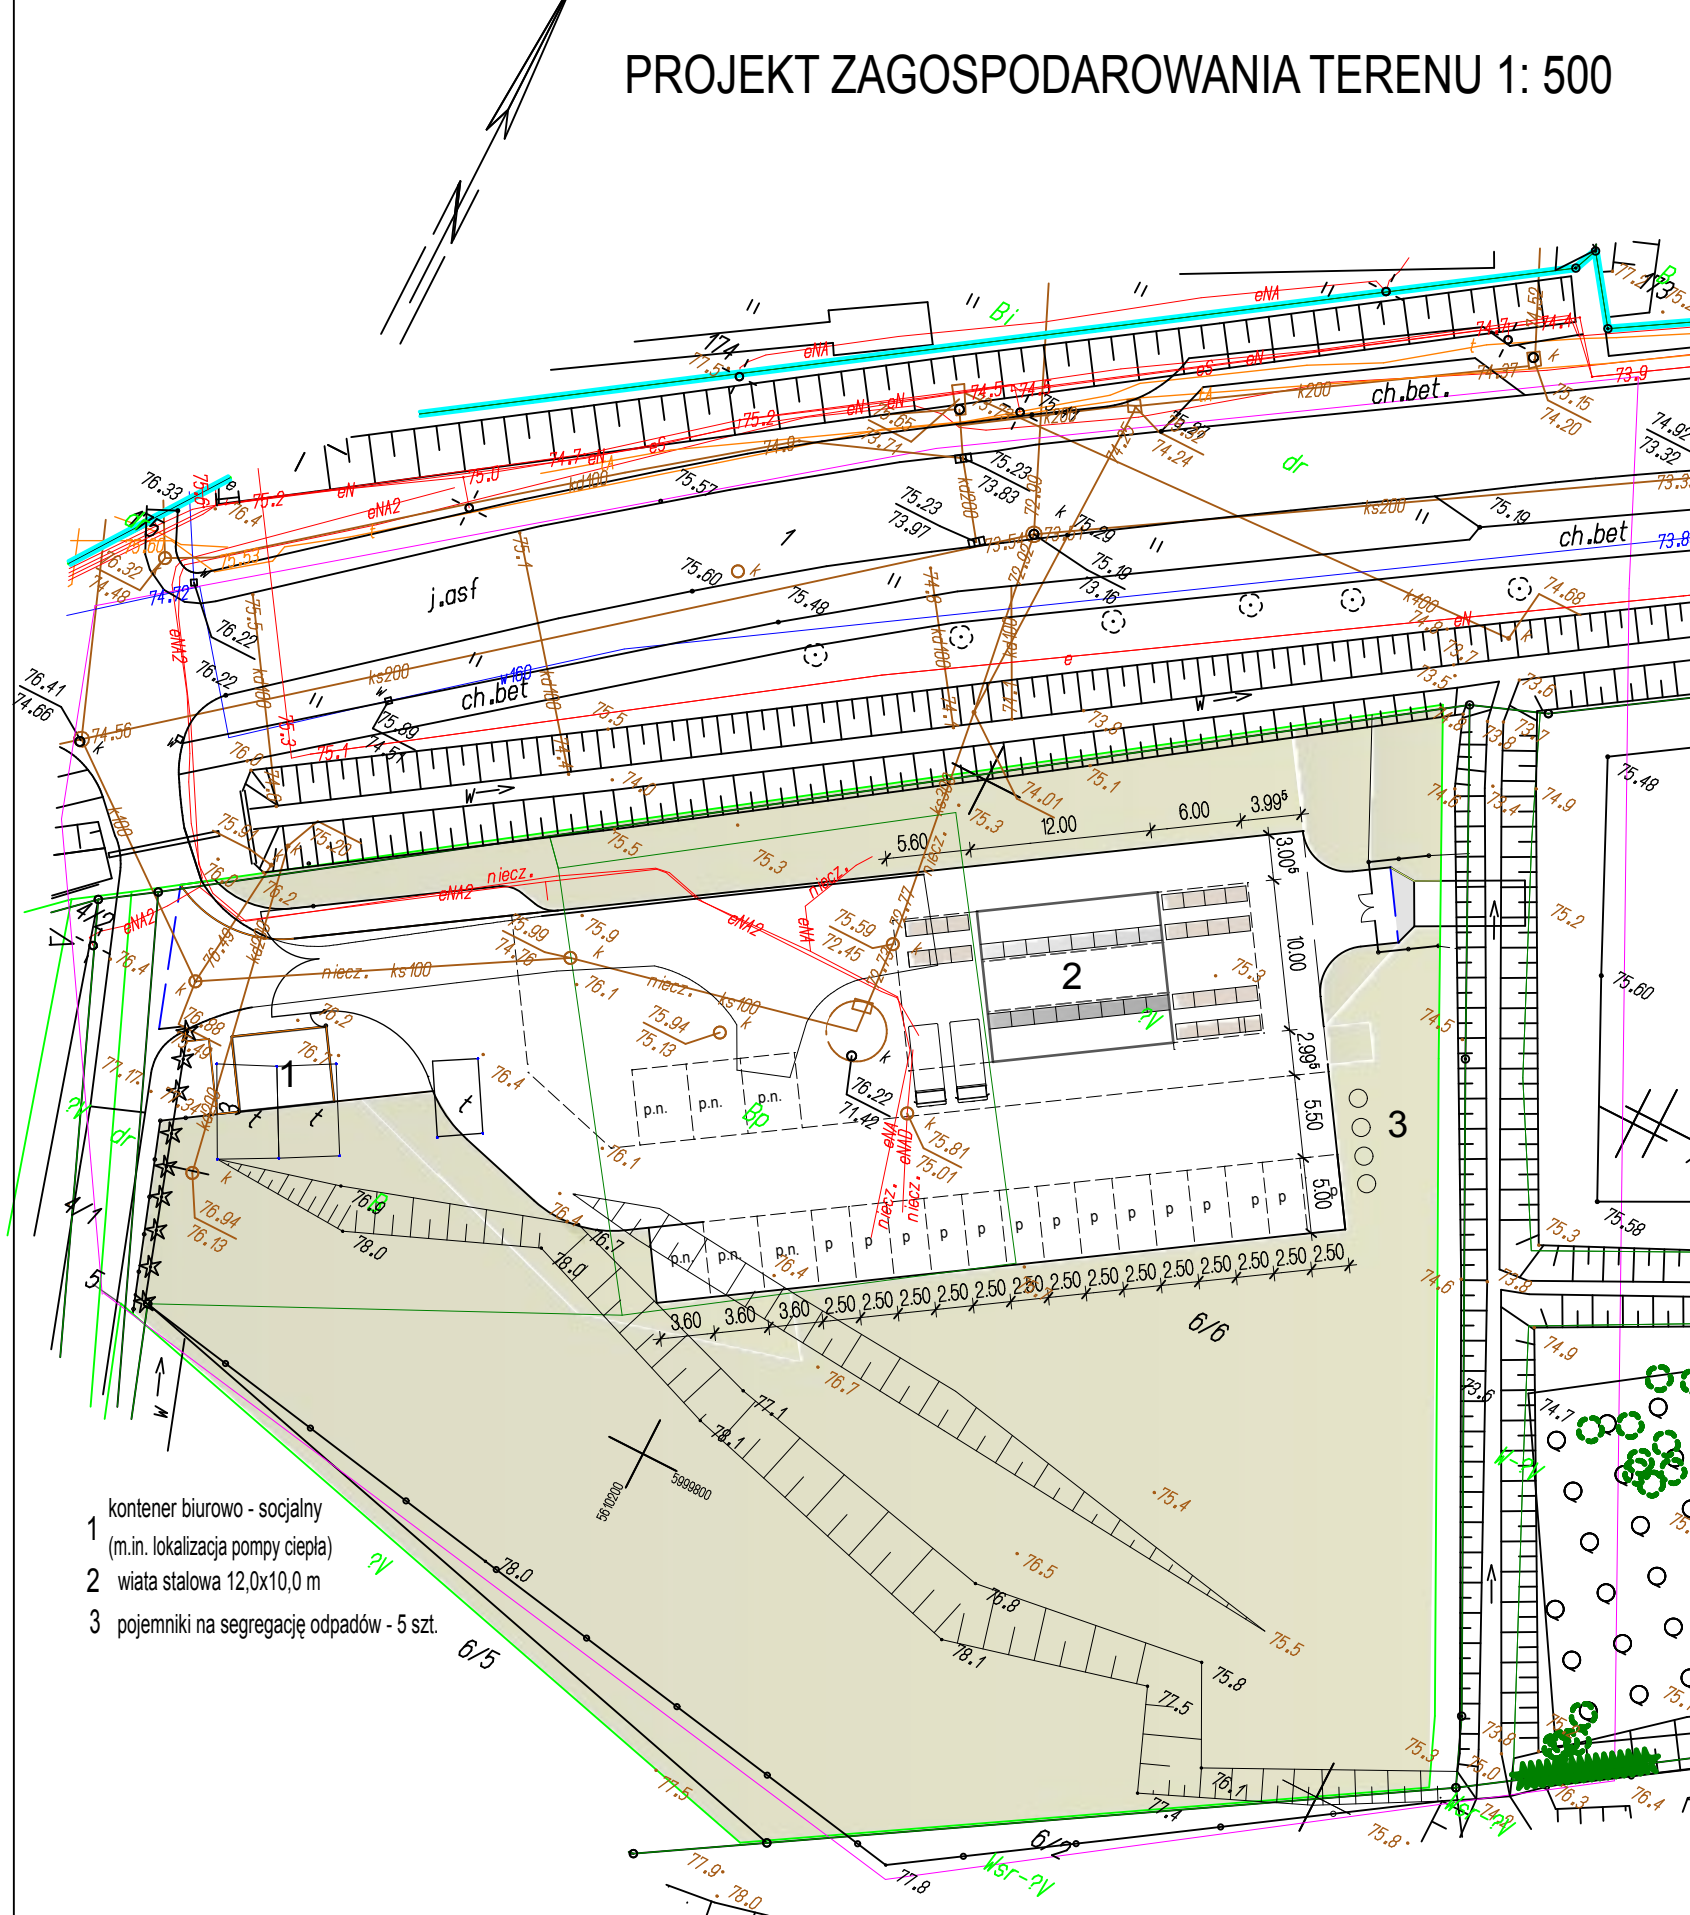

- 1 kontener biurowo - socjalny (m.in. lokalizacja pompy ciepła)
- 2 wiatra stalowa 12,0x10,0 m
- 3 pojemniki na segregację odpadów - 5 szt.

KARTA REJESTRACYJNA MAPY DO CELÓW PROJEKTOWYCH

OBIEKT: obr. m. Polanów obr?b 6 dz. 7/3, 6/6
Gmina: M. POLANÓW
powiat koszaliński
województwo zachodniopomorskie

SKALA: 1: 500
Układ współrzędnych: "2000"
Poziom odniesienia wysokości: Kronsztad '86

Mapa? do celów projektowych sporządzona przy wykorzystaniu:
1. mapy zasadniczej w skali 1 : 500
2. danych branżowych części uzbrojenia podziemnego
3. pomiaru zieleni wysokiej i pomników przyrody oraz pomiaru innych obiektów wskazanych przez projektanta
4. opracowanych geodezyjnie elementów planu zagospodarowania przestrzennego (linie rozgraniczające, linie regulujące, osie ulic)
5. Mapa do celów projektowych została wykonana bez ustalenia obciążenia? s?ubnościami gruntowymi ujawnionymi w księgach wieczystych.

Granice i nr działek ewidencyjnych według danych PODGK w Koszalinie z dnia: 27.01.2016r.
Dane dotyczące granic spełniają? obowiązujące standardy techniczne./
Dane dotyczące granic nie spełniają? obowiązujących standardów technicznych.
S?ubnośc: nie sprawdzano.

W zakresie opracowania znajdują? się punkty osnowy geodezyjnej nr:
-
podlegające ochronie na podst. art. 15, art. 48 ust. 1 pkt 3 ustawy Prawo geodezyjne i kartograficzne

Informacje dotyczące typu no?nika oraz zawartości no?nika z danymi cyfrowymi:
1. Typ no?nika: CD

Nazwa pliku	Wielkość	Data utworzenia
polo6dz6-6.dxf	-	9.02.2016r.

Metoda sporządzenia mapy: cyfrowa

Informacje dodatkowe:
1. Zakres pomiaru
2. Redakcja znaków zgodna z instrukcją techniczną K-1 (1979) / K-1 (Podstawowa Mapa Kraju z 1998r.) / Rozp.Ministra Administracji i Cyfryzacji dn. 12 lutego 2013r. w spr. bazy danych geodezyjnej ewidencji sieci uzbrojenia terenu, bazy danych obiektów topograficznych oraz mapy zasadniczej
3. Mapa nadaje się do celów projektowych w zakresie pomiaru.
4. Stopień kartometryczności mapy do celów projektowych jest zgodny z przepisami instrukcji technicznej K-1 (1979)/ K-1 (Podstawowa Mapa Kraju z 1998r.)
5. Wszystkie trwałe obiekty budowlane podlegają wytyczeniu przez jednostkę wykonawstwa geodezyjnego.
6. Nie wyklucza się istnienia w terenie również uzbrojenia, o którym brak informacji branżowych i nie zostało odnalezione w czasie inwentaryzacji geodezyjnej

Uzbrojenie opracowano na podstawie:
1. danych branżowych - z literk? B
2. poprzedniego ustalenia przebiegu aparatur? elektromagnetyczną - z literk? A
3. bezpośrednich pomiarów powykonawczych - bez litery
Wzwiązku z tym w częściach 1 i 2 nie gwarantuje się kompletności, a dokładność? położenia uzbrojenia na mapie może być niższa od dokładności kartometrycznej mapy.

Aktualność mapy do celów projektowych na dzień:

08.02.2016r.

nazwa jednostki wykonawstwa geodezyjnego

Wykonano w ramach roboty geodezyjnej:
Nr: GK.6640.199.2016

Kierownik roboty: Adam Wojciechowski nr. upr. 22679 1,2
(imię, nazwisko, nr i zakres upr.zaw.)

Na mapie do celów projektowych wykazano uzgodnione sieci przez ZUDP

OBIEKT			Targowisko stałe "Mój rynek" Polanów, dz. nr 7/3, 6/6 obr. 6, gm. Polanów	DATA lipiec 2019r
NAZWA RYSUNKU	Projekt zagospodarowania terenu			SKALA 1:500
PROJEKTOWAŁ	mgr inż. arch. Mikołaj Krajewski A/PB/8300/153/83			
SPRAWDZIŁ	mgr inż. arch. Jan Drzazga A/PB/8300/240/83			NR. RYS.