


PROJEKT PODZIAŁU DZIAŁKI NR 134/8

OPRACOWANY W TRYBIE PRZEPISÓW O GOSPODARCE NIERUCHOMOŚCIAMI

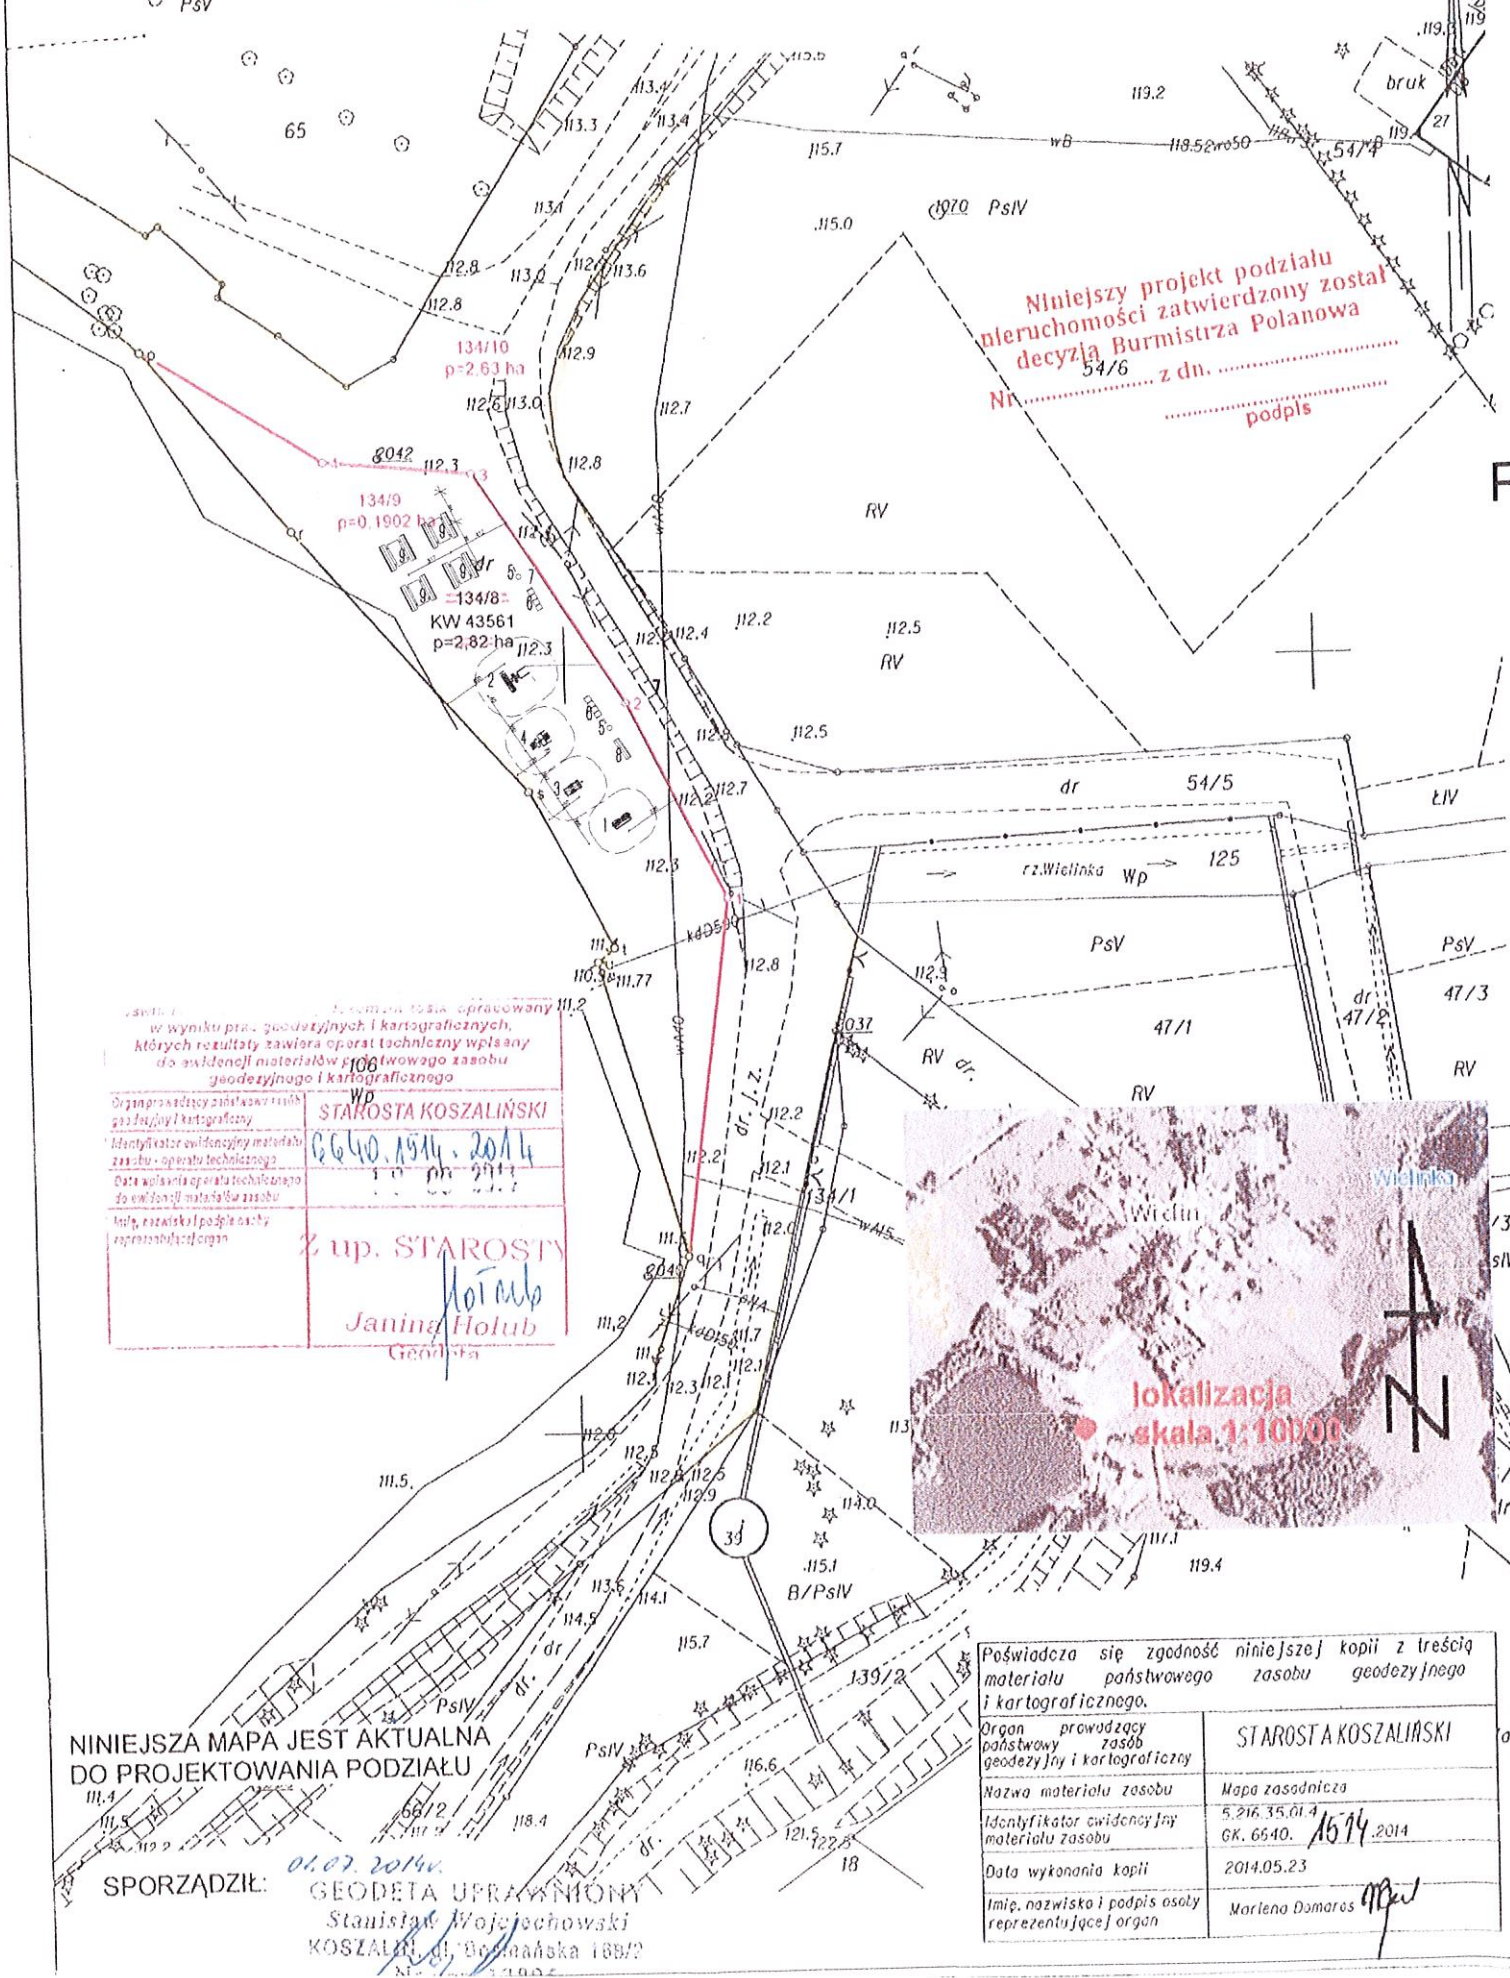

PROJEKT ZAGOSPODAROWANIA TERENU 1:500
gm. POLANÓW, Wielin dz.nr 134/9

NR	NAZWA	SZTUK
1	BIEGACZ	1
2	ŁAWKA+PODCIĄG NÓG+PYLON	1
3	ORBITREK	1
4	TWISTER+WAHADŁO	1
5	TABLICA INFORMACYJNA	2
6	STOJAK NA ROWERY	2
7	KOSZ NA ŚMIECI	2
8	ŁAWKA Z OPARCIEM	1
9	STÓŁ + 2 ŁAWKI	4

LEGENDA

GRANICA DZIAŁKI

W wyniku prac geodezyjnych i kartograficznych, których rezultaty zawiera operat techniczny wpisany do ewidencji materiałów geodezyjnego i kartograficznego

Organ prowadzący państwowy zasób geodezyjny i kartograficzny: STAROSTA KOSZALIŃSKI

Identyfikator ewidencyjny materiału państwowego zasobu geodezyjnego i kartograficznego: 6640.1914.2014

Data wykonania operatu technicznego do ewidencji materiałów geodezyjnych i kartograficznych: 2014.05.23

Imię, nazwisko i podpis osoby reprezentującej organ: Z up. STAROSTY Janina Holub Geodeta



NINIEJSZA MAPA JEST AKTUALNA DO PROJEKTOWANIA PODZIAŁU

SPORZĄDZIŁ: 01.07.2014
GEODETA UPRAWNIONY
Stanisław Wojciechowski
KOSZALIN, ul. Bolesława 188/2
tel. 71 342 10 02

Poświadczam się zgodność niniejszej kopii z treścią materiału państwowego zasobu geodezyjnego i kartograficznego.

Organ prowadzący państwowy zasób geodezyjny i kartograficzny: STAROSTA KOSZALIŃSKI

Nazwa materiału państwowego zasobu geodezyjnego i kartograficznego: Mapa zasadnicza

Identyfikator ewidencyjny materiału państwowego zasobu geodezyjnego i kartograficznego: 6.216.35.01.4 GK. 6540. 1514 2014

Data wykonania kopii: 2014.05.23

Imię, nazwisko i podpis osoby reprezentującej organ: Marlena Domaradzka

Temat: Projekt budowlany rekreacyjnego i siłowni fitness na terenie dz. 134/9 gm. Polanów, Wielin, dz. nr 134/9

Projekt zagospodarowania terenu


Inwestor: Powiat Koszalin, ul. Racławicka 13, 75-620 Koszalin

Projektował: mgr inż. arch. Mikołaj Krajewski A/PB/8300/153/83

Sprawdził: mgr inż. arch. Jan Drzazga A/PB/8300/240/83


Funkcja: Tytuł, imię, nazwisko Nr uprawnień Podpis Rys

134/9
p=0,1902 ha

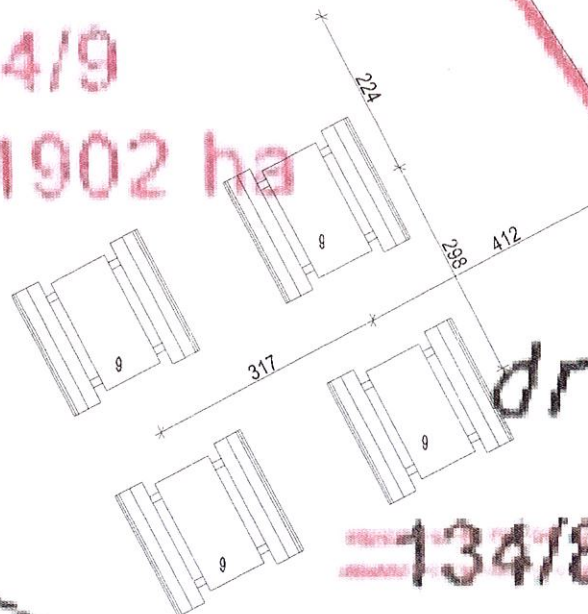

~~134/8~~
KW 43561
p=2,82 ha

112.3

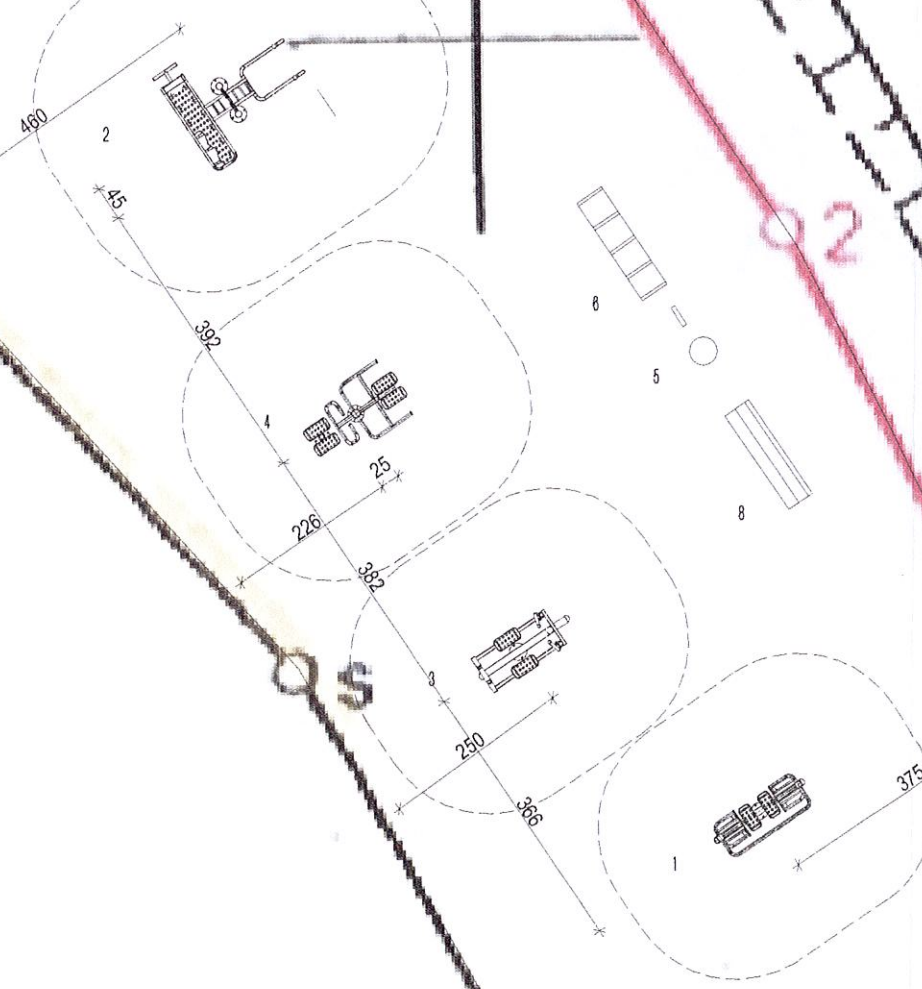

PROJEKT ZAGOSPODAROWANIA TERENU 1:100

gm. POLANÓW, Wielin dz.nr 134/9

NR	NAZWA	SZTUK
1	BEGACZ	1
2	ŁAWKA+PODCIĄG NOG+PYLON	1
3	ORBITREK	1
4	TWISTER+WAHADŁO	1
5	TABLICA INFORMACYJNA	2
6	STOJAK NA ROWERY	2
7	KOSZ NA ŚMIECI	2
8	ŁAWKA Z OPARCEM	1
9	STÓŁ + 2 ŁAWKI	4

LEGENDA
— GRANICA DZIAŁKI

Temat:	Projekt budowlany placu rekreacyjnego i siłowni fitness na terenie dz. 134/9 gm. Polanów, Wielin, dz. nr 134/9 Projekt zagospodarowania terenu		
Inwestor:	Powiat Koszalin, ul. Piłsudskiego 13, 75-620 Koszalin		
Projektował:	mgr inż. arch. Wojciech Kojewski	A/PB/8300/153/93	Skala 1:100 wrzesień 2014
Sprawdził:	mgr inż. arch. Jan Drzazga	A/PB/8300/240/8	
Funkcja:	Tytuł, imię, nazwisko	Nr uprawnień	
		Podpis	Rys

DELTA
BUDOWNICTWA I DYTORA ENERGETYCZNEGO
75-411 Koszalin
ul. Partyzantów 17
tel./fax (084) 342 54 64
e-mail: biurodelta@wp.pl