


Plac przystankowo - rekreacyjny ul.Zacisze m.Polanów

- 1. Ławki grilowe
- 2. Grill
- 3. Ogrodzenie drewniane
- 4. Ławki bez oparcia
- 5. Mobilne stoły z obustronnymi ławkami
- 6. Stoły z obustronnymi ławkami , altana prostokątna
- 7. Parasole
- 8. Miejsca postojowe dla os. niepełnosprawnych
- 9. Miejsce postojowe dla autokaru
- 10. Miejsca postojowe dla samochodów os.

PROJEKT ZAGOSPODAROWANIA TERENU 1:500

gm Polanów dz.nr 204/2 obr. Polanów 4

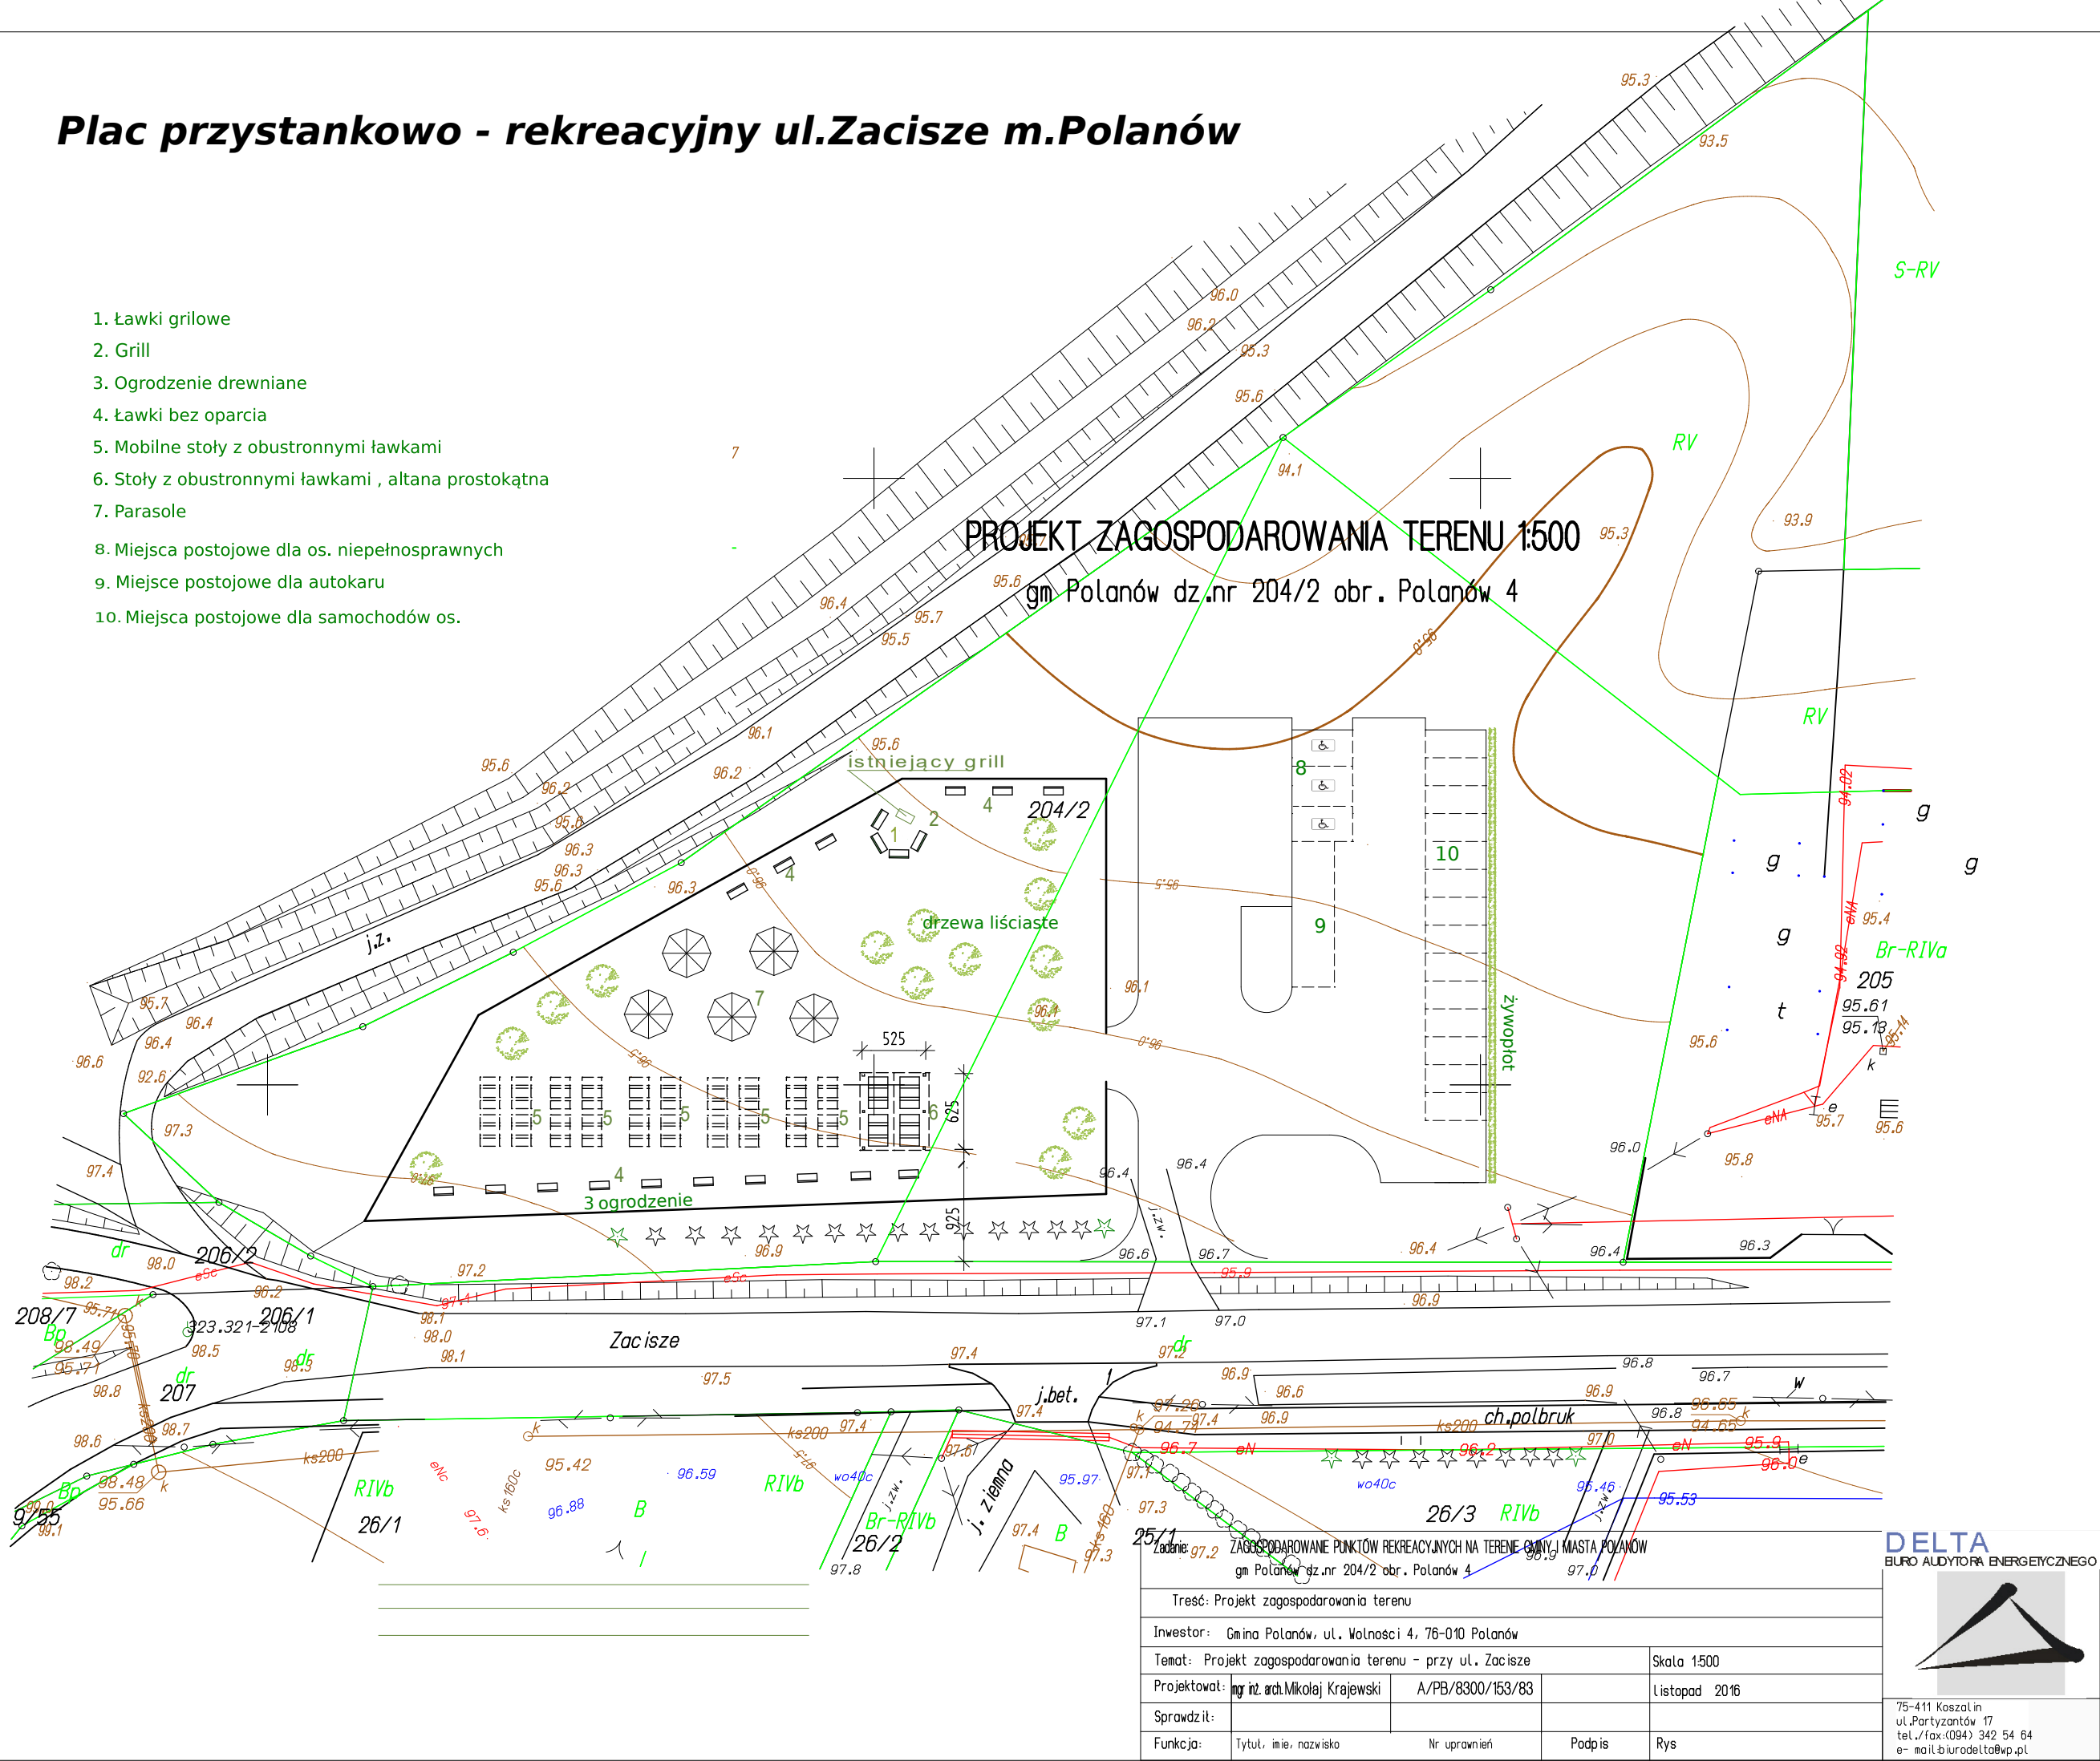

Zadanie: ZAGOSPODAROWANIE PUNKTÓW REKREACYJNYCH NA TERENIE GMINY J. MIASTA POLANÓW gm Polanów dz.nr 204/2 obr. Polanów 4			
Treść: Projekt zagospodarowania terenu			
Inwestor: Gmina Polanów, ul. Wolności 4, 76-010 Polanów		Skala 1:500	
Temat: Projekt zagospodarowania terenu - przy ul. Zacisze		Listopad 2016	
Projektował: mgr inż. arch. Mikołaj Krajewski	A/PB/8300/153/83		
Sprawdził:			
Funkcja:	Tytuł, imię, nazwisko	Nr uprawnień	Podpis
			Rys

DELTA

BIURO AUDYTORA ENERGETYCZNEGO

75-411 Koszalin
ul. Partyzantów 17
tel./fax:(094) 342 54 64
e- mail:biurodelta@wp.pl