

PROJEKT ZAGOSPODAROWANIA TERENU 1:500

gm Polanów dz.nr 5/23 obr. Rzeczyca Wielka



Szkic orientacyjny
skala 1:10 000

Zagospodarowanie terenu	
Z1	kosz na smieci x 1
Z2	tablica informacyjna
Z3	zespół stołów drewnianych z ławkami obustronnymi
Z4	kontener sanitarny typu toi-toi
Z5	stojak na rowery - stalowy ocynkowany

OBIEKT: obr. Rzeczyca Wielka dz. 5/23
Gmina: Polanów
powiat: koszaliński
województwo zachodniopomorskie

nazwa jednostki wykonawstwa geodezyjnego
Usługi Geodezyjno-Kartograficzne
AZYMUT, mgr inż. Błażej Bara
ul. Sucharskiego 1B/13
75-355 KOSZALIN

SKALA: 1:500
Układ współrzędnych: „PL-2000”
Poziom odniesienia wysokości: Kronsztad '86

Wykonano w ramach roboty geodezyjnej:
Nr: **GK.6640.360.2016**

Mapę do celów projektowych sporządzono przy wykorzystaniu:

- mapy zasadniczej w skali 1:500
Sekcje: 5.215.35.02.2.2, 5.215.35.02.2.4
- danych branżowych części uzbrojenia podziemnego
- pomiaru zieleni wysokiej i pomników przyrody oraz pomiaru innych obiektów wskazanych przez projektanta
- opracowanych geodezyjnie elementów planu zagospodarowania przestrzennego (linie rozgraniczające, linie regulujące, osie ulic)
- Mapa do celów projektowych została wykonana bez ustalenia obciążeń służebnościami gruntowymi ujawnionymi w księgach wieczystych

Henryk Bara, 20757 (1,2)
(imię, nazwisko i zakres upr. zaw.)

Granice i nr działek ewidencyjnych według danych PODGIK w Koszalinie z dnia: 11.02.2016r
Dane dotyczące granic spełniają obowiązujące standardy techniczne.
Dane dotyczące granic nie spełniają obowiązujących standardów technicznych.
Służebność: nie badano.

W zakresie opracowania znajdują się punkty osnowy geodezyjnej nr:
-brak
podlegające ochronie na podstawie art. 15, art. 48 ust.1 pkt3 ustawy
Prawo geodezyjne i kartograficzne

Informacje dotyczące typu nośnika oraz zawartości nośnika z danymi cyfrowymi:

Typ nośnika: CD

Nazwa pliku	Wielkość	Data utworzenia
350.1.2016.dxf		01.03.2016

Metoda sporządzenia mapy: cyfrowa

Informacje dodatkowe:

- Zakres pomiaru: -----
- Redakcja znaków zgodna z instrukcją techniczną K-1 (1979) / K-1 (Podstawowa Mapa Kraju z 1998r.) Rozp.Ministra Administracji i Cyfryzacji z dn. 12 lutego 2013r. w sprawie bazy danych geodezyjnej ewidencji sieci uzbrojenia terenu, bazy danych obiektów topograficznych oraz mapy zasadniczej
- Mapa nadaje się do celów projektowych w zakresie pomiaru.
- Stopień kartometryczności mapy do celów projektowych jest zgodny z przepisami instrukcji technicznej K-1 (Podstawowa Mapa Kraju z 1998r.)
- Wszystkie trwałe obiekty budowlane podlegają wytyczeniu przez jednostkę wykonawstwa geodezyjnego.

Rejestracja:

6. Nie wyklucza się istnienia w terenie również uzbrojenia, o którym brak było informacji branżowych i nie zostało odnalezione w czasie inwentaryzacji geodezyjnej

Uzbrojenie opracowano na podstawie

- Danych branżowych – z literą B
 - Pośredniego ustalenia przebiegu aparaturą elektromagnetyczną – z literą A
 - bezpośrednich pomiarów powykonawczych – bez litery
- W związku z tym w częściach 1 i 2 nie gwarantuje się kompletności, a dokładność położenia uzbrojenia na mapie może być niższa od dokładności kartometrycznej mapy.

Aktualność mapy do celów projektowych na dzień:
11.02.2016

Kierownik jednostki wykonawstwa geodezyjnego:

Zadanie: ZAGOSPODAROWANIE PUNKTÓW REKREACYJNYCH NA TERENIE GMINY I MIASTA POLANÓW
gm Polanów dz.nr 5/23 obr. Rzeczyca Wielka

Treść Projekt zagospodarowania terenu

Investor Gmina Polanów, ul. Wolności 4, 76-010 Polanów

Temat Projekt zagospodarowania terenu - Rzeczyca Wielka

Projektował mgr inż. Mikołaj Krajewski A/PB/8300/153/83

Sprawdził

Funkcja Tytuł, imię, nazwisko

Nr uprawnień

Podpis

Rys

Skala 1:500
styczeń 2018

DELTA
BIURO AUDYTORA ENERGETYCZNEGO



75-411 Koszalin
ul. Partyzantów 17
tel./fax (094) 342 54 64
e-mail: biurodelta@wp.pl

5614900
5999700

Zadanie: Zagospodarowanie turystyczno-rekreacyjne otoczenia Miejskiego Zbiornika Wodnego przy ul. Wolności 2 Gmina Polonów dz. Nr 244/1, 244/2 obr. Polonów 2		Tytuł: Inicjatywa		7/2 uprzednia		Rys IS-01		e-mail: biuro@delta.pl tel./fax (094) 342 54 64 ul. Portyantów 17 75-411 Koszalin	
Tytuł: Inicjatywa		Sprawdził: Inicjatywa		A/PB/8300/240/83		A/PB/8300/153/83		lipiec 2008	
Tytuł: Inicjatywa		Projektował: Inicjatywa		A/PB/8300/153/83		A/PB/8300/153/83		lipiec 2008	
Tytuł: Inicjatywa		Temat: Kontener sanitarny 120 x 120 cm		A/PB/8300/153/83		A/PB/8300/153/83		lipiec 2008	
Tytuł: Inicjatywa		Inwestor: Gmina Polonów, ul. Wolności 4, 76-010 Polonów		A/PB/8300/153/83		A/PB/8300/153/83		lipiec 2008	
Tytuł: Inicjatywa		Treść: Widok przykładowego kontenera		A/PB/8300/153/83		A/PB/8300/153/83		lipiec 2008	




KONTENER SANITARNY 120 x 120 cm



Wszystkie el. drewniane zaimpregnować środkami

owado- i grzybobójczymi i malować powłokami przeznaczonymi do malowania drewnianych powierzchni zewnętrznych.

SZCZEGÓŁ TABLICY INFORMACYJNEJ 1:20

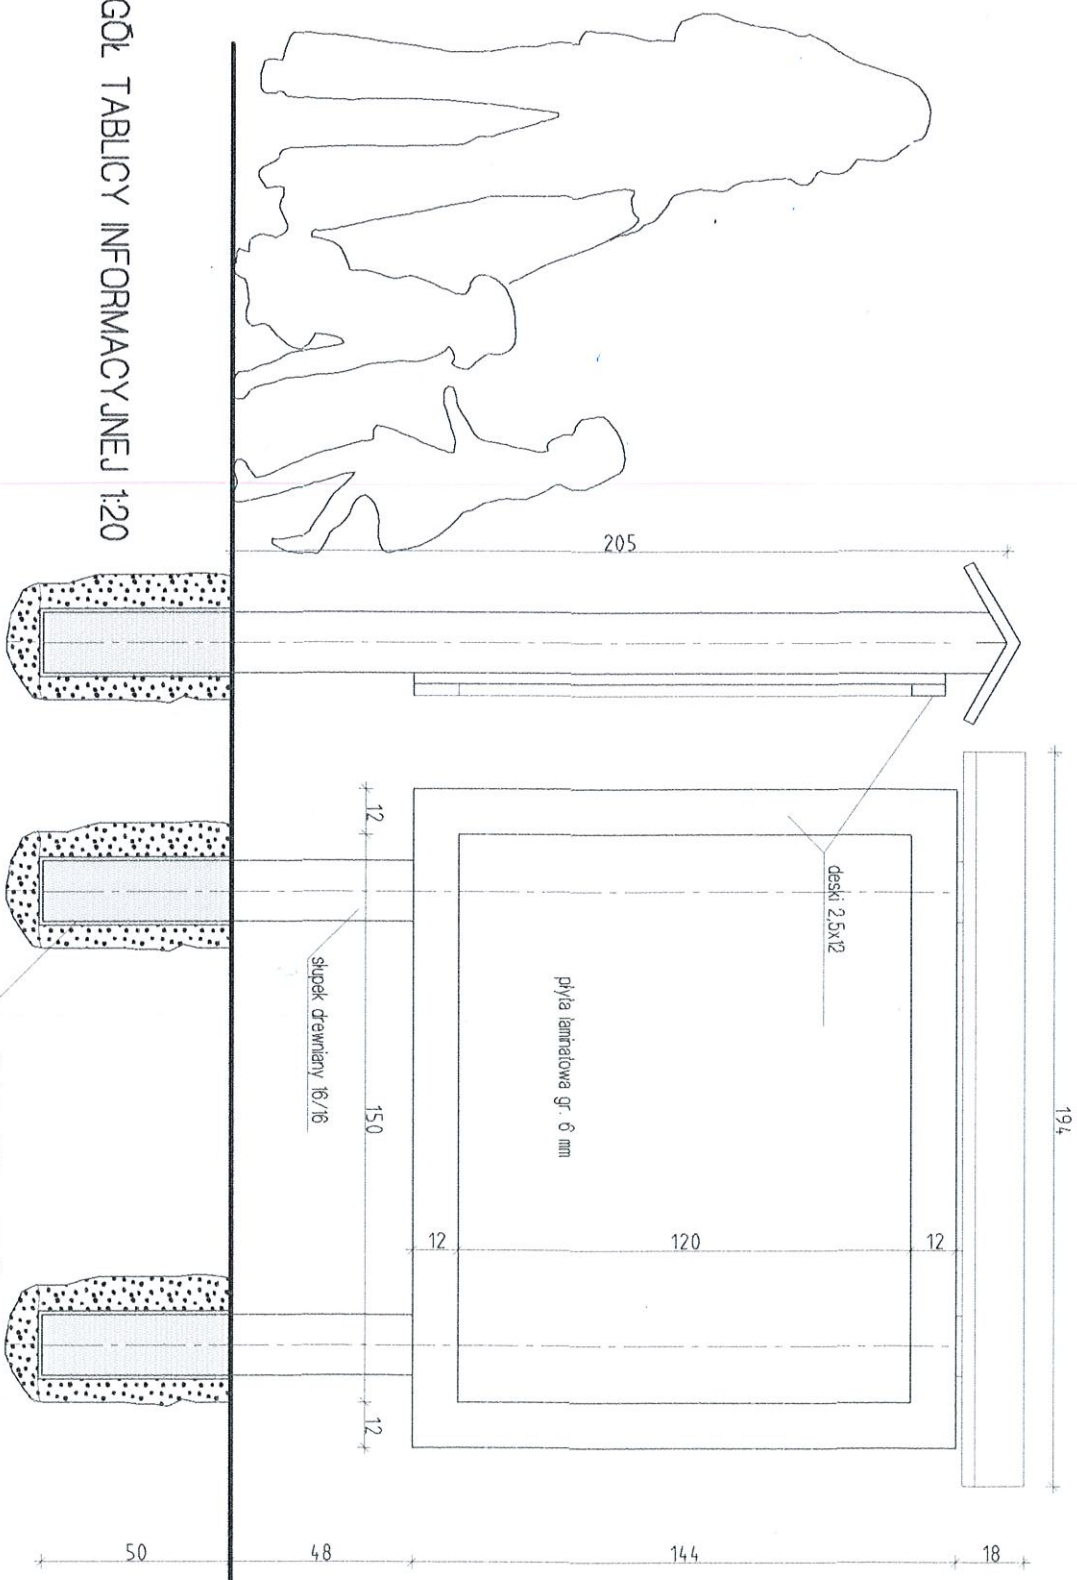


Zadanie	ZAGOSPODAROWANIE PUNKTÓW REZERWACYJNYCH NA TERENIE GMINY I MIASTA POLANÓW			
Treść	Szczegół tablicy informacyjnej			
Inwestor	Gmina Polanów, ul. Wolności 4, 76-010 Polanów			
Temat	Temat : tablica informacyjna			Skala 1:20
Projektował	mgr inż. Arkadiusz Krapkowski	A/PB/8300/163/83		styczeń 2018
Sprawił				
Funkcja	Tytuł, imię, nazwisko	Nr uprawnień	Podpis	Rys



DELTA
BIURO AUDYTORA ENERGETYCZNEGO

76-411 Koszalin
ul. Piłsudskiego 17
tel./fax (094) 362 54 64
e-mail: biuro@deltaenerg.pl

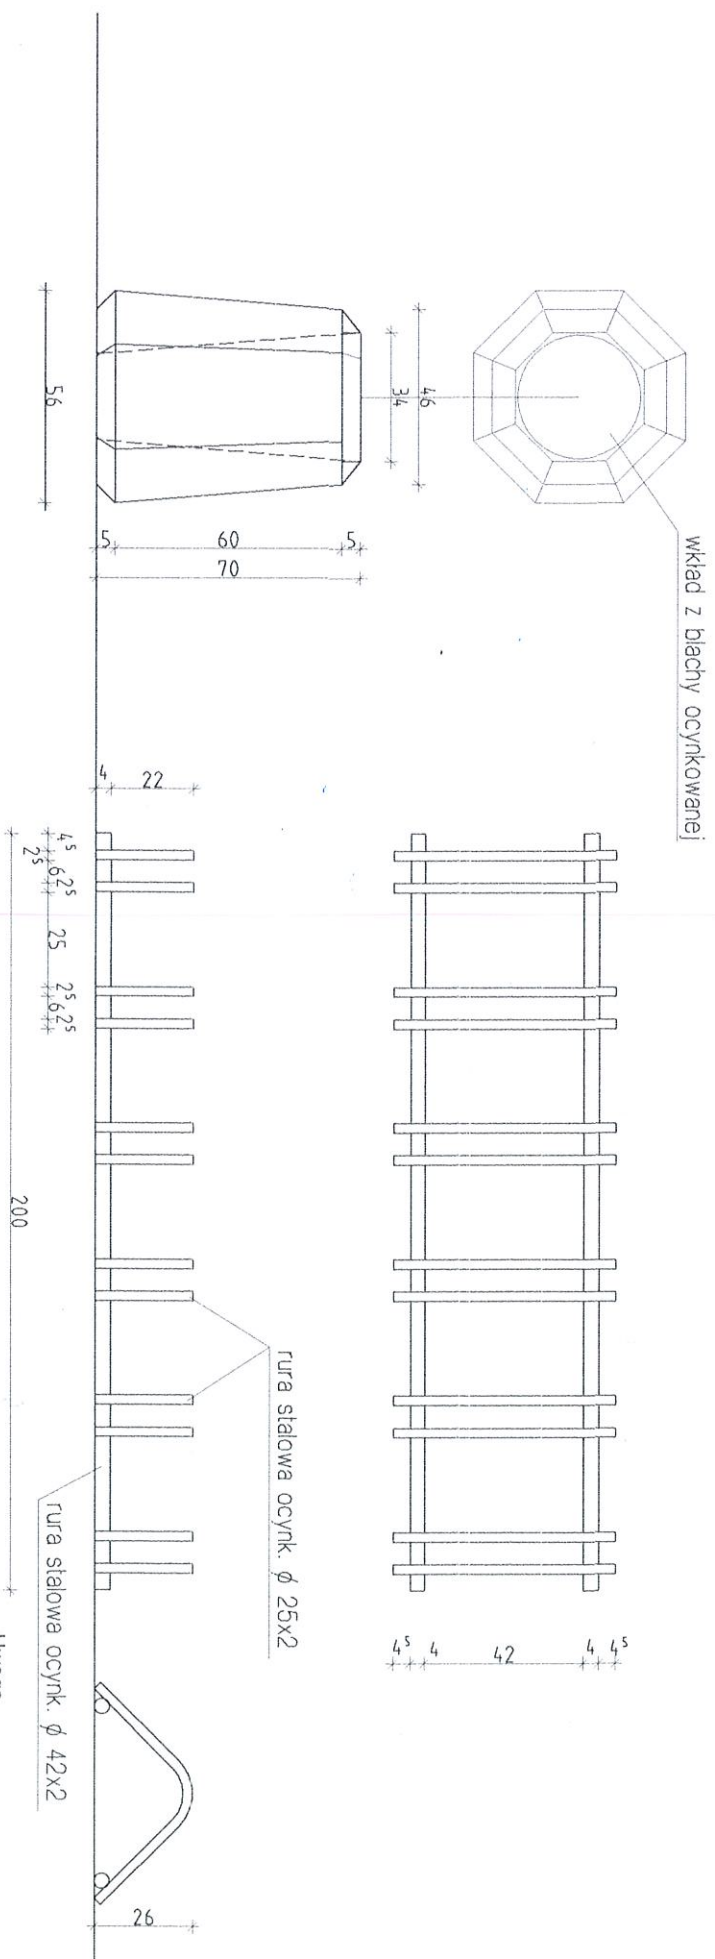

SZCZEGÓŁ KOSZA BETONOWEGO 1:20

SZCZEGÓŁ STOJAKA NA ROWERY 1:20

Uwaga
ilość stanowisk należy dostosować
do określonej lokalizacji

Uwaga!

Kosz betonowy ośmiokątny z nawierzchnią z nasypem żwirowym

Zadanie	ZAGOSPODAROWANIE PUNKTÓW REZERWACYJNYCH NA TERENIE GMINY I MIASTA POLANÓW					 DELTA BUREAU AUDYTORA ENERGETYCZNEGO
Treść	Szczegóły koszt na śmieci i stojaka na rowery					
Inwestor	Gmina Polanów, ul. Wolności 4, 76-010 Polanów					
Temat	Kosz na śmieci i stojak na rowery					
Projektował:	mgr inż. arch. Mikołaj Krapieś	A/PB/8300/153/83		Skala 1:20		
Sprawił:				grudzień 2016		
Funkcja	Typu, imię, nazwisko	Nr uprawnień	Podpis	Rys		
75-411 Koszalin ul. Piłsudskiego 47 tel./fax (094) 342 54 54 e-mail: biuro@delta-energo.pl						