


PROJEKT ZAGOSPODAROWANIA TERENU

Polanów ul. Wolności dz. nr 172 i 174

skala 1:200

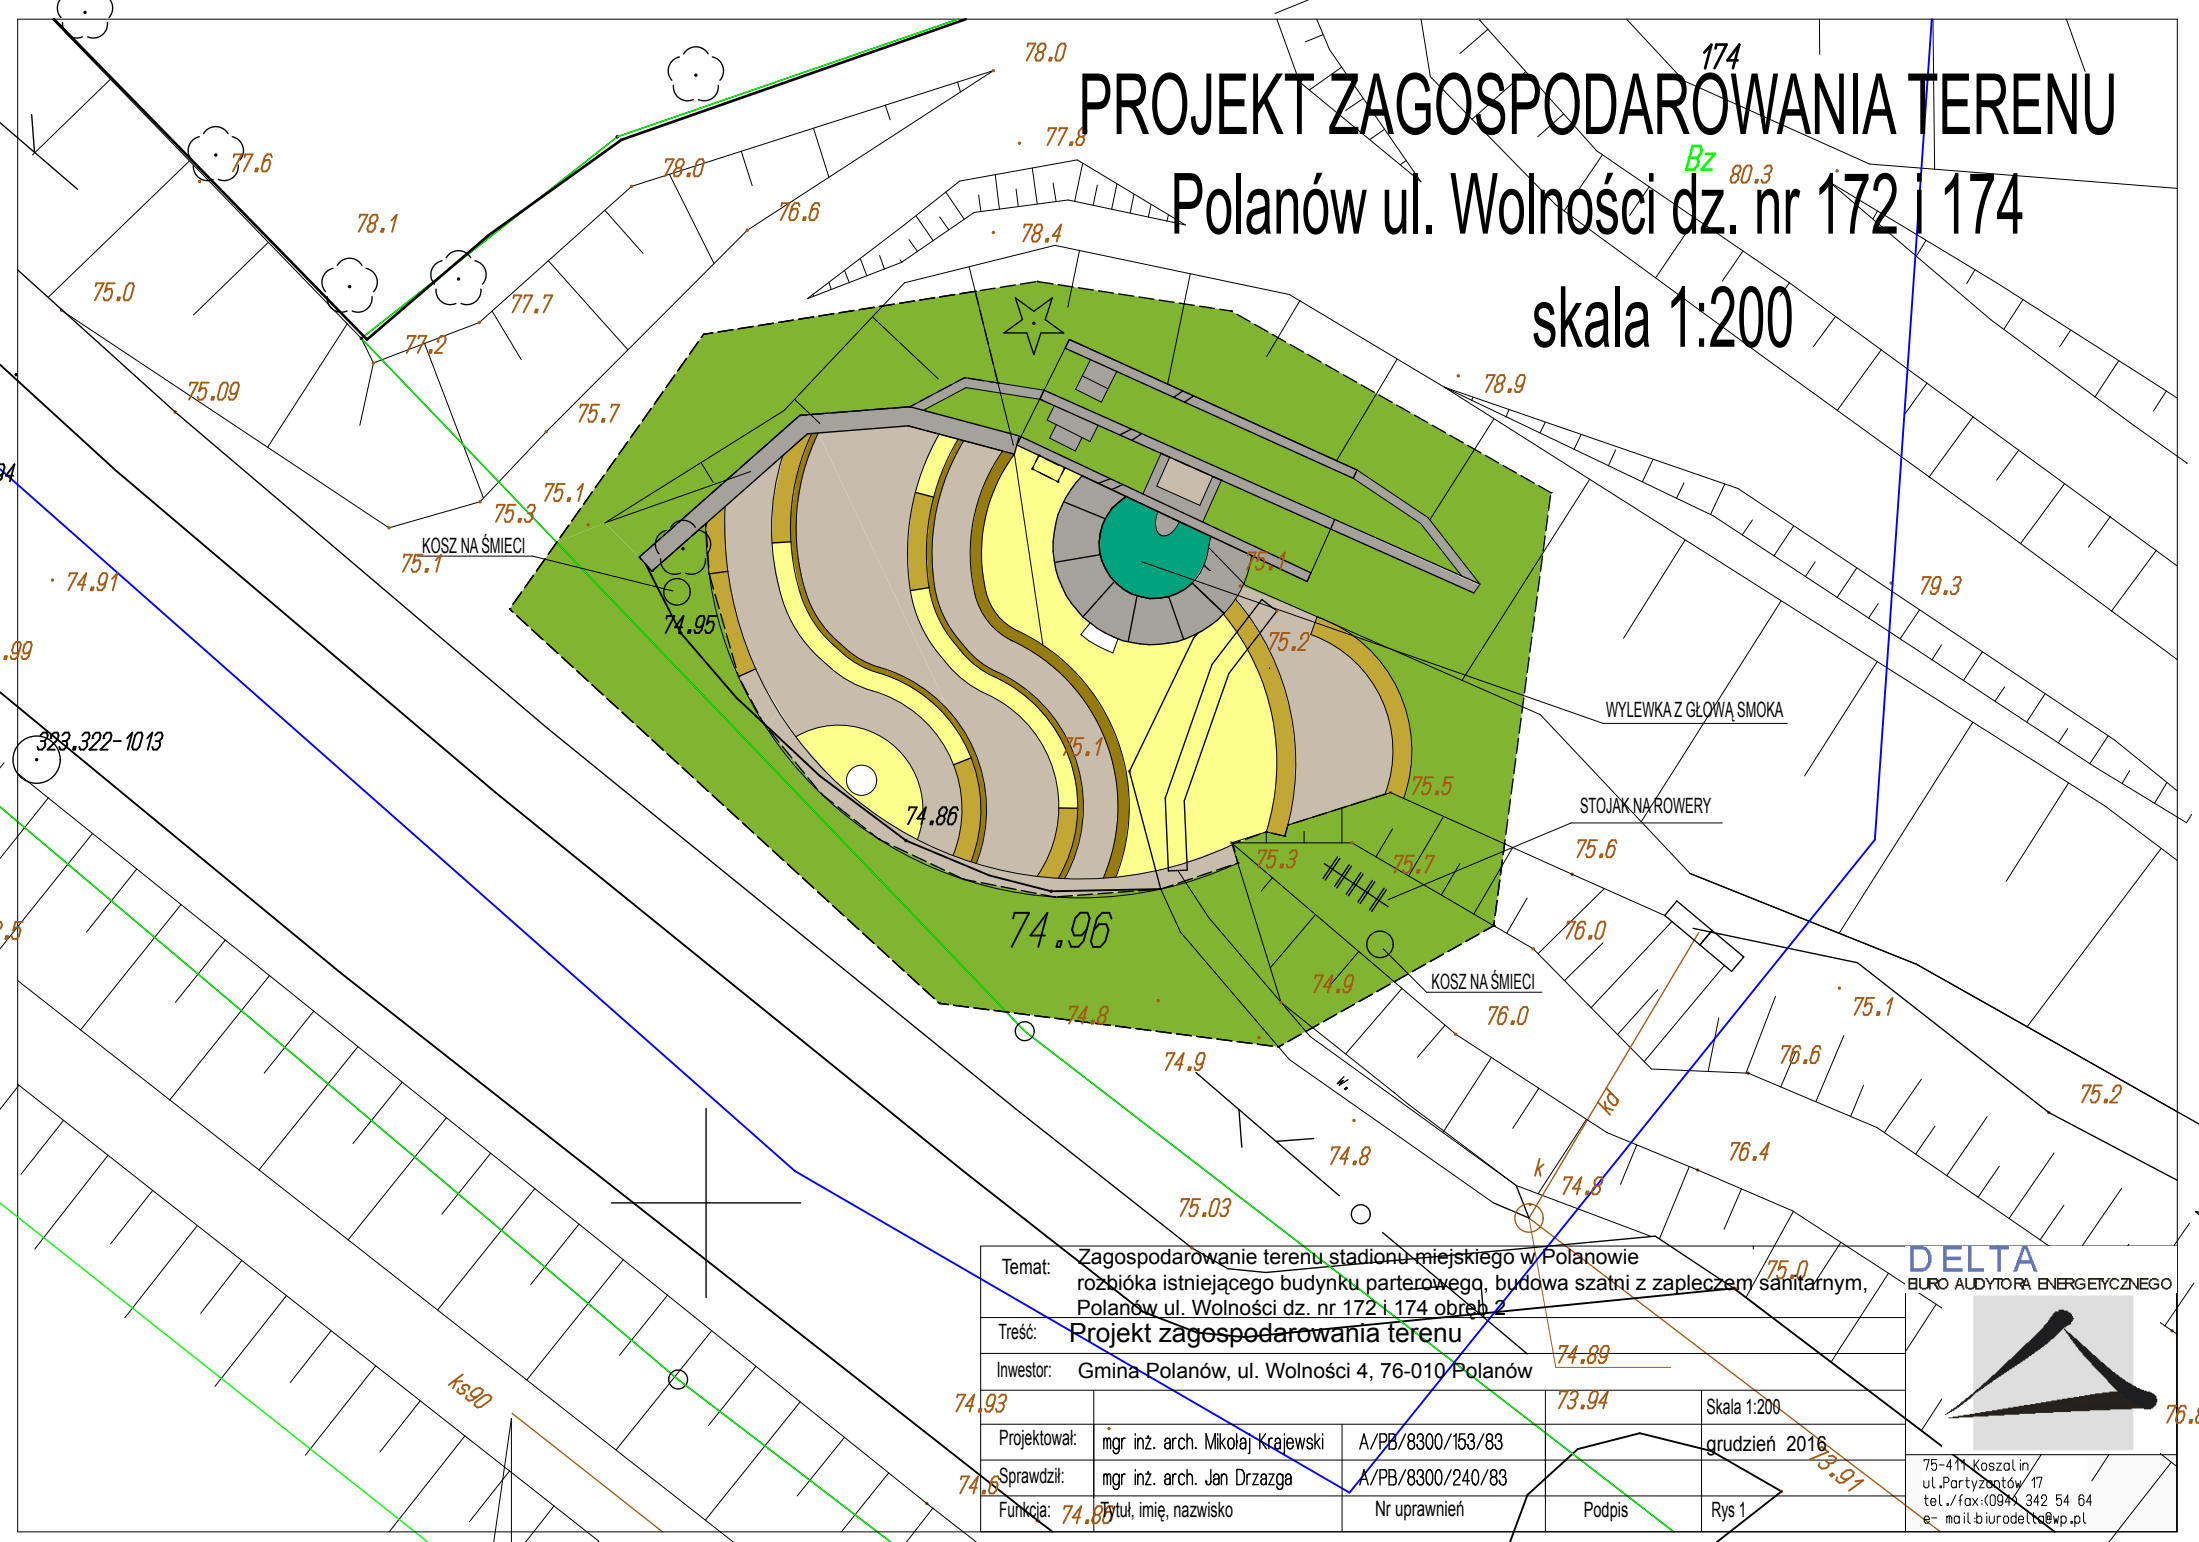

Temat: Zagospodarowanie terenu stadionu miejskiego w Polanowie
rozbudowa istniejącego budynku parterowego, budowa szatni z zapleczem sanitarnym,
Polanów ul. Wolności dz. nr 172 i 174 obręb 2

Treść: Projekt zagospodarowania terenu

Investor: Gmina Polanów, ul. Wolności 4, 76-010 Polanów

Projektował: mgr inż. arch. Mikołaj Krajewski A/PB/8300/153/83

Sprawdził: mgr inż. arch. Jan Drzazga A/PB/8300/240/83

Funkcja: 74.96, tytuł, imię, nazwisko

Nr uprawnień

Podpis

Rys 1

Skala 1:200

grudzień 2016

DELTA
BIURO AUDYTORA ENERGETYCZNEGO



75-411 Koszalin
ul. Partyzantów 17
tel./fax: (094) 342 54 64
e-mail: biurodelta@wp.pl