


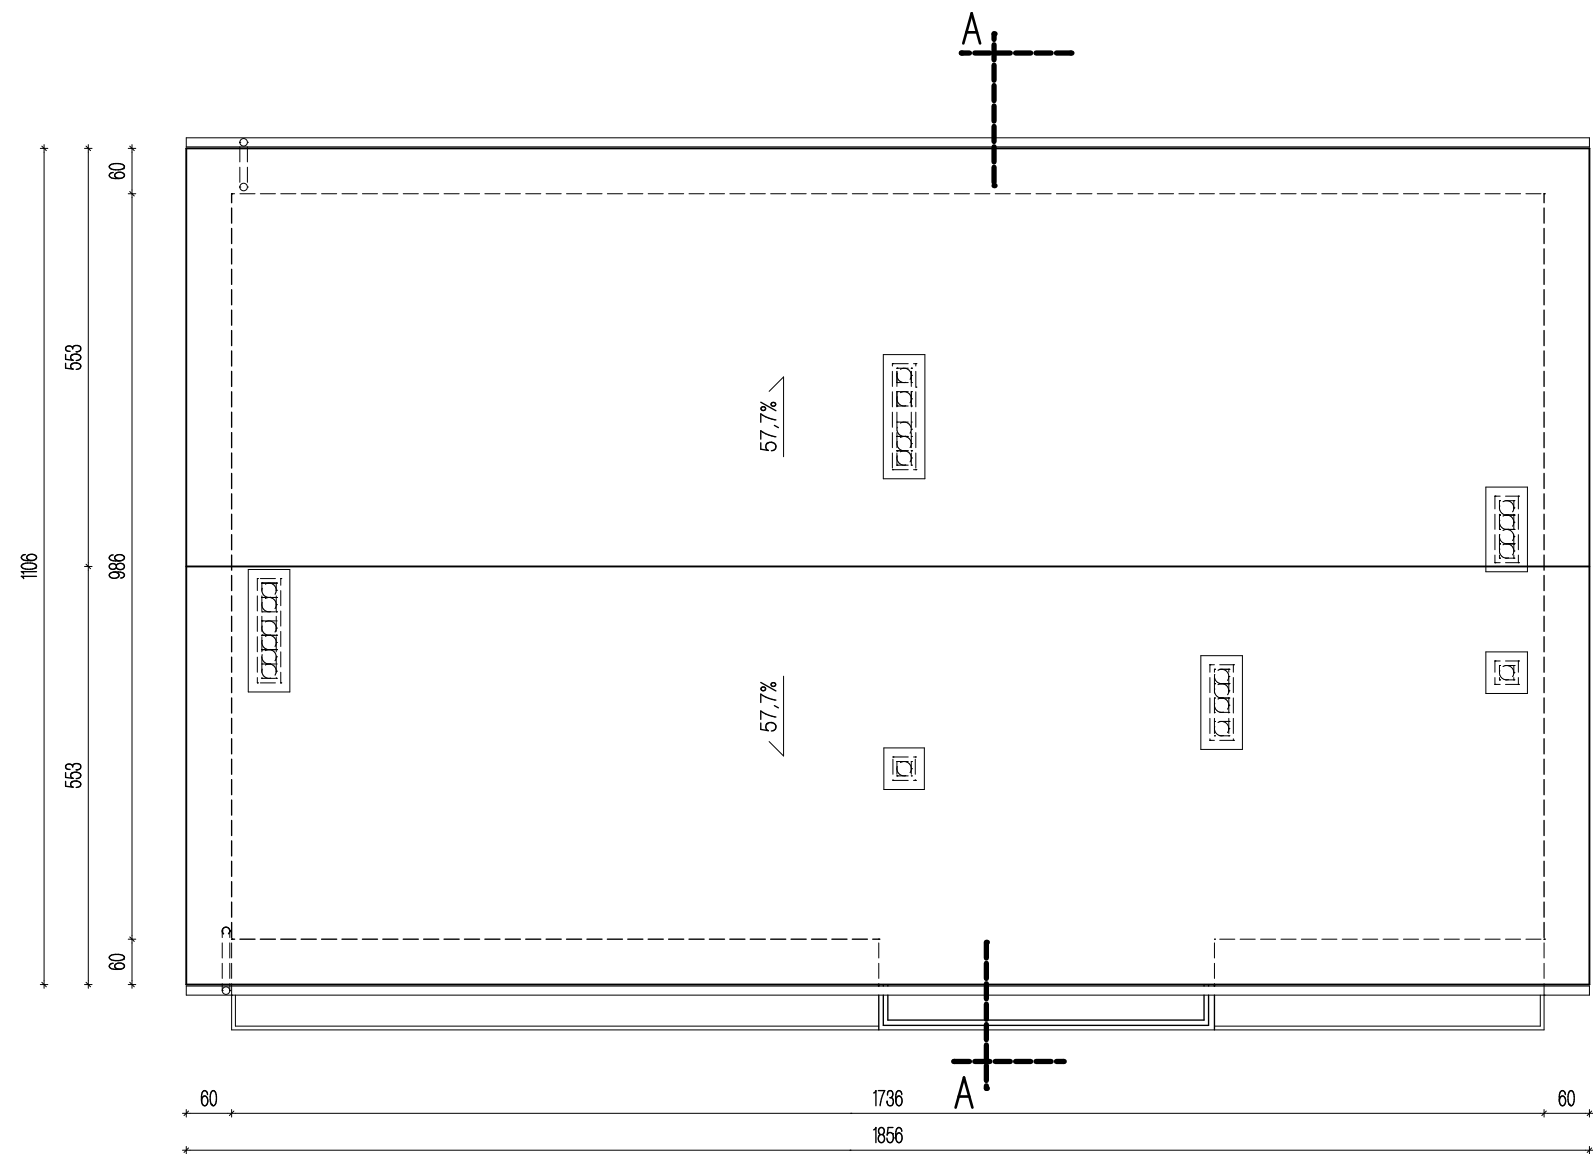

RZUT DACHU 1:100

Temat:		Budynek szatni z zapleczem sanitarnym Polanów, dz. nr 172 obr. 2		DELTA BIURO AUDYTORA ENERGETYCZNEGO  75-411 Koszalin ul. Partyzantów 17 tel./fax:(094) 342 54 64 e- mail:biurodelta@wp.pl
Treść:		Rzut dachu		
Inwestor:		Gmina Polanów, ul. Wolności 4, 76-010 Polanów		
Projektował:		mgr inż. arch. Mikołaj Krajewski A/PB/8300/153/83		Skala 1:100 grudzień 2016
Sprawdził:		mgr inż. arch. Jan Drzazga A/PB/8300/240/83		
Funkcja:		Tytuł, imię, nazwisko Nr uprawnień	Podpis	Rys