


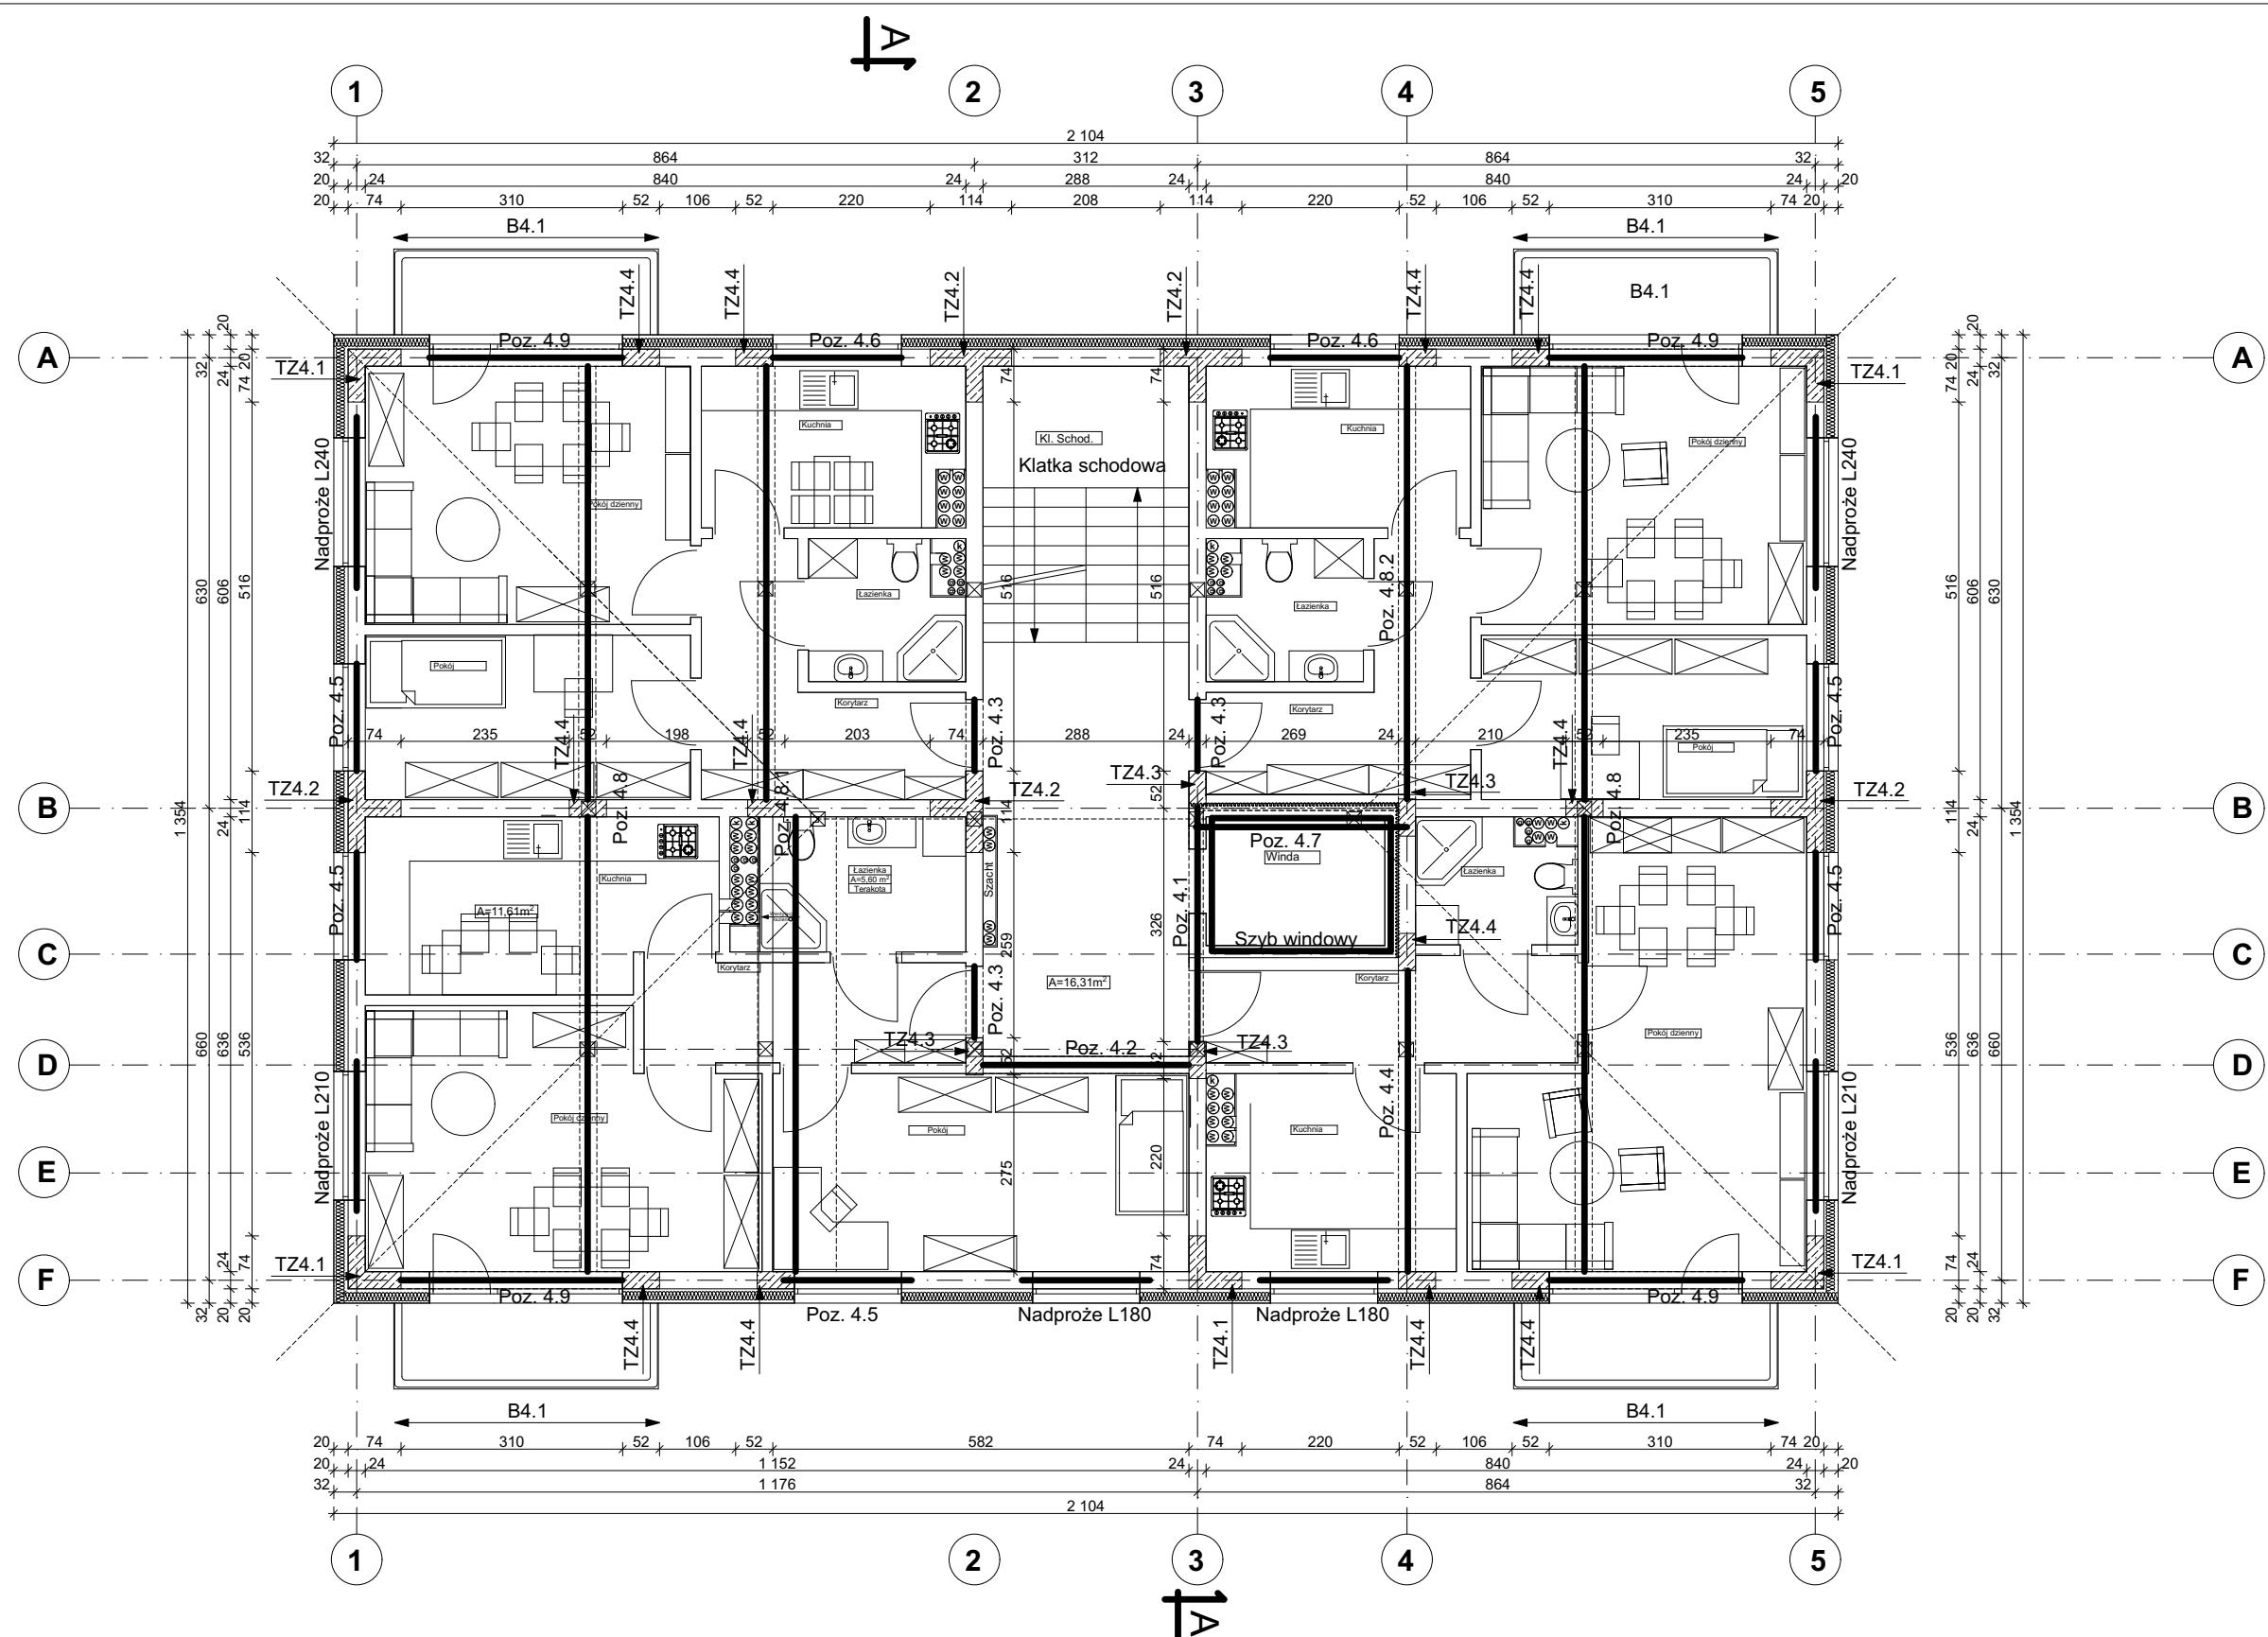

Nazwa nadproża	Wymiary HxL [cm]	Długość oparcia [cm]	Ilość [szt.]
L180	19x179	12	3
L210	19x209	12	2
L240	19x239	12	2
SUMA			7

Uwagi:

- Izolację przeciwwodną wykonać zgodnie z projektem branży architektonicznej
- Wymiary strzemiem są wymiarami zewnętrznymi

Charakterystyki materiałowe

Beton	C25/30 (B30)
Stal zbrojeniowa	B500SP
Stal strzemiem	B500SP
Otulina	30mm

Nazwa obiektu		Budynek mieszkalny wielorodzinny NR 1		Nr Rys. K1/11	
Przedmiot (tytuł)		Rzut III piętra - nadproża i trzpień		mgr inż. Krzysztof Gajdzica upr. nr. ZPPB-U.73425/35/98 do projektowania w specjalności konstrukcyjnej bez ograniczeń	
Adres:		woj. ZACHODNIOPOMORSKIE, powiat KOSZALIŃSKI, gmina POLANÓW, obręb ewidencyjny 0002, działka nr 11/66.		mgr inż. Danuta Dębska upr. nr. UAN/U/7342/43/91 do projektowania w specjalności konstrukcyjnej bez ograniczeń	
Data:		09.2022r.		Skala: 1:100	
Branża:		Konstrukcja		ATM Projektowanie Anna i Tomasz Molenda Spółka Cywilna ul. Zwycięstwa 40/70, 75-037 Koszalin	
Inwestor:		Gmina Polanów ul. Wolności 4 76-010 Polanów			