


Ściana wewnętrzna SW4

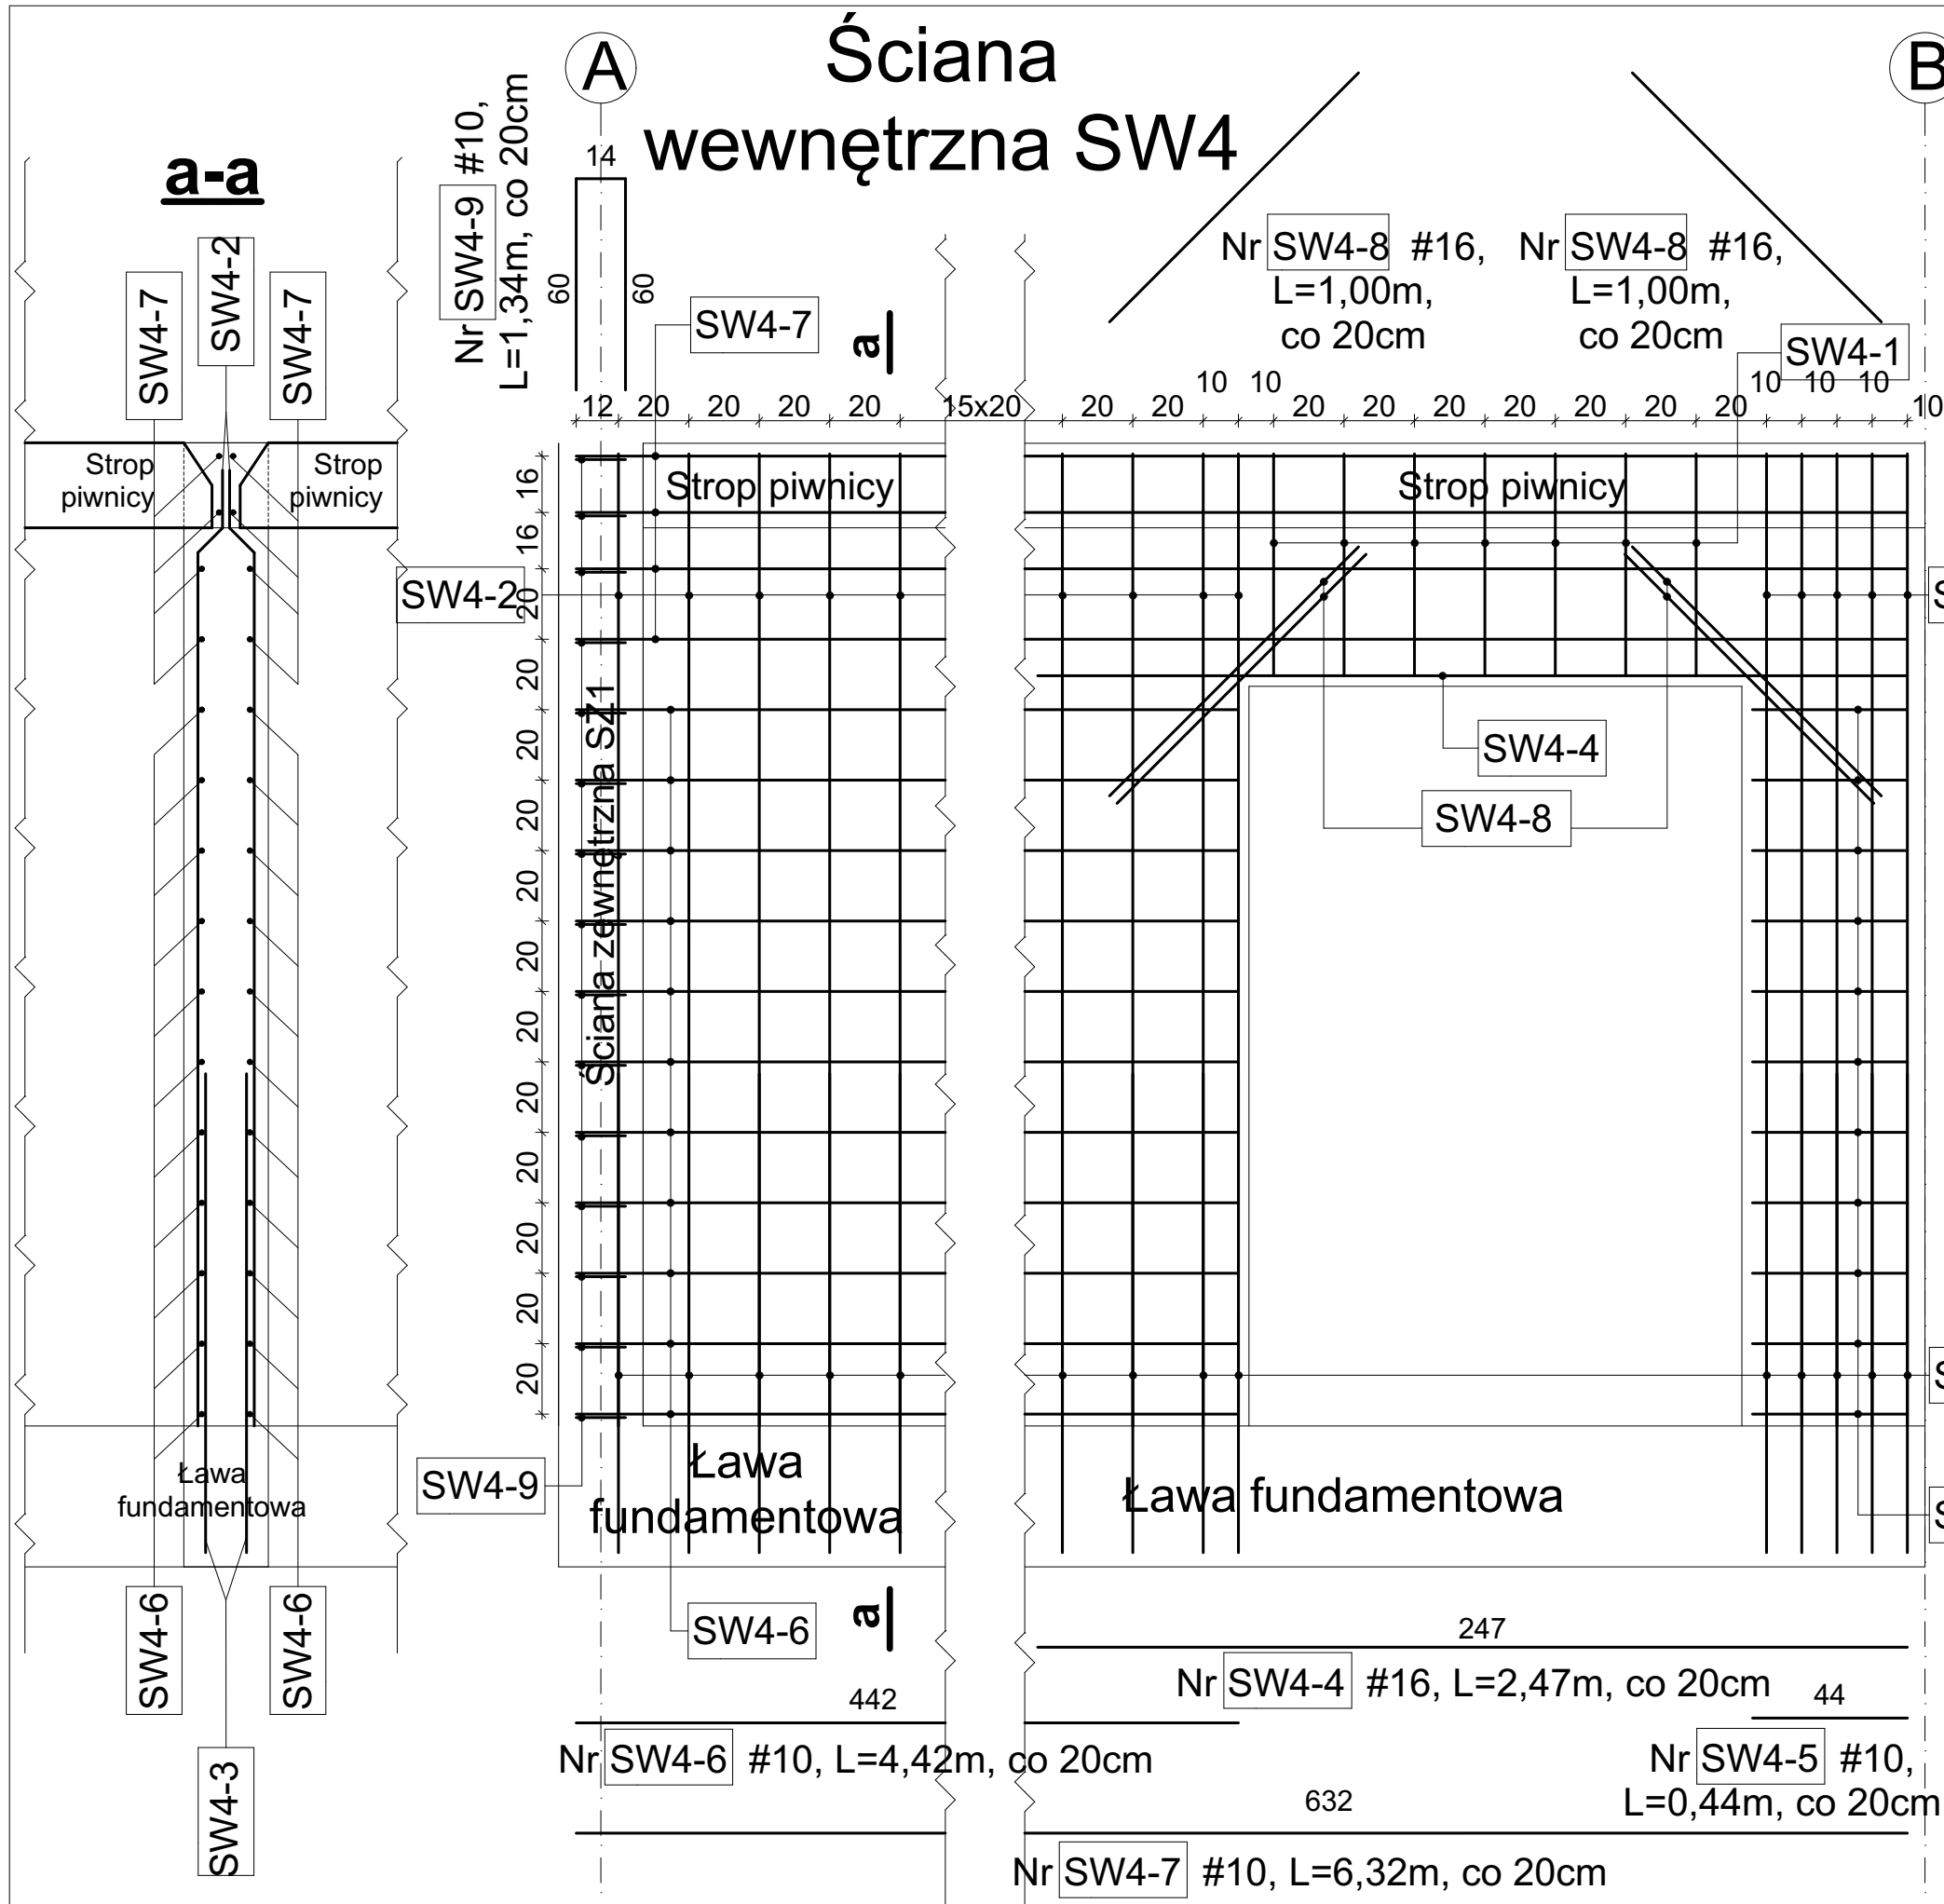

Szyb windy

Nr SW4-3 #10, L=1,66m, co 20cm	Nr SW4-1 #10, L=0,63m, co 20cm
-----------------------------------	-----------------------------------

Nr SW4-2 #10, L=2,76m, co 20cm

Nr	Średnica [mm]	Długość poj. [mm]	Ilość [szt.]		Ilość elem.	Długość całkowita	
			10	12		#10	#12
SW4-1	10	630	14	1		8,82	
SW4-2	10	2760	54	1		149,04	
SW4-3	10	1660	54	1		86,32	
SW4-4	16	2470	4	1			9,88
SW4-5	10	440	22	1		9,68	
SW4-6	10	4420	22	1		97,24	
SW4-7	10	6320	8	1		50,56	
SW4-8	16	100	8	1			8,00
SW4-9	10	1340	15	1		20,10	
Długość całkowita [m]						421,76	17,88
Masa jednostkowa [kg/m]						0,617	0,888
Masa [kg]						260,23	15,88
Masa całkowita [kg]						276,11	

Charakterystyki materiałowe

Beton	C16/20 (B20)
Stal zbrojeniowa	B500SP
Stal strzemion	B500SP
Otulina	50mm

Nazwa obiektu	Budynek mieszkalny wielorodzinny nr 1			Nr Rys.	K1/17
Przedmiot (tytuł)	Ściana wewnętrzna SW4			Projektował: mgr inż. Krzysztof Gajdica upr. nr ZPB-U/73425/35/98 do projektowania w specjalności konstrukcyjnej bez ograniczeń	Sprawdził: mgr inż. Danuta Dębska upr. nr UANI/U7342/43/91 do projektowania w specjalności konstrukcyjnej bez ograniczeń
Adres:	woj. ZACHODNIOPOMORSKIE, powiat KOSZALIŃSKI, gmina POLANÓW, obręb ewidencyjny 0002, działka nr 11/66.			Data 09.2022r.	Skala 1:20
Investor	Gmina Polanów ul. Wolności 4 76-010 Polanów			 Konstrukcja	
				ATM Projektowanie Anna i Tomasz Molenda Spółka Cywilna ul. Zwycięstwa 40/70 75-037 Koszalin	