


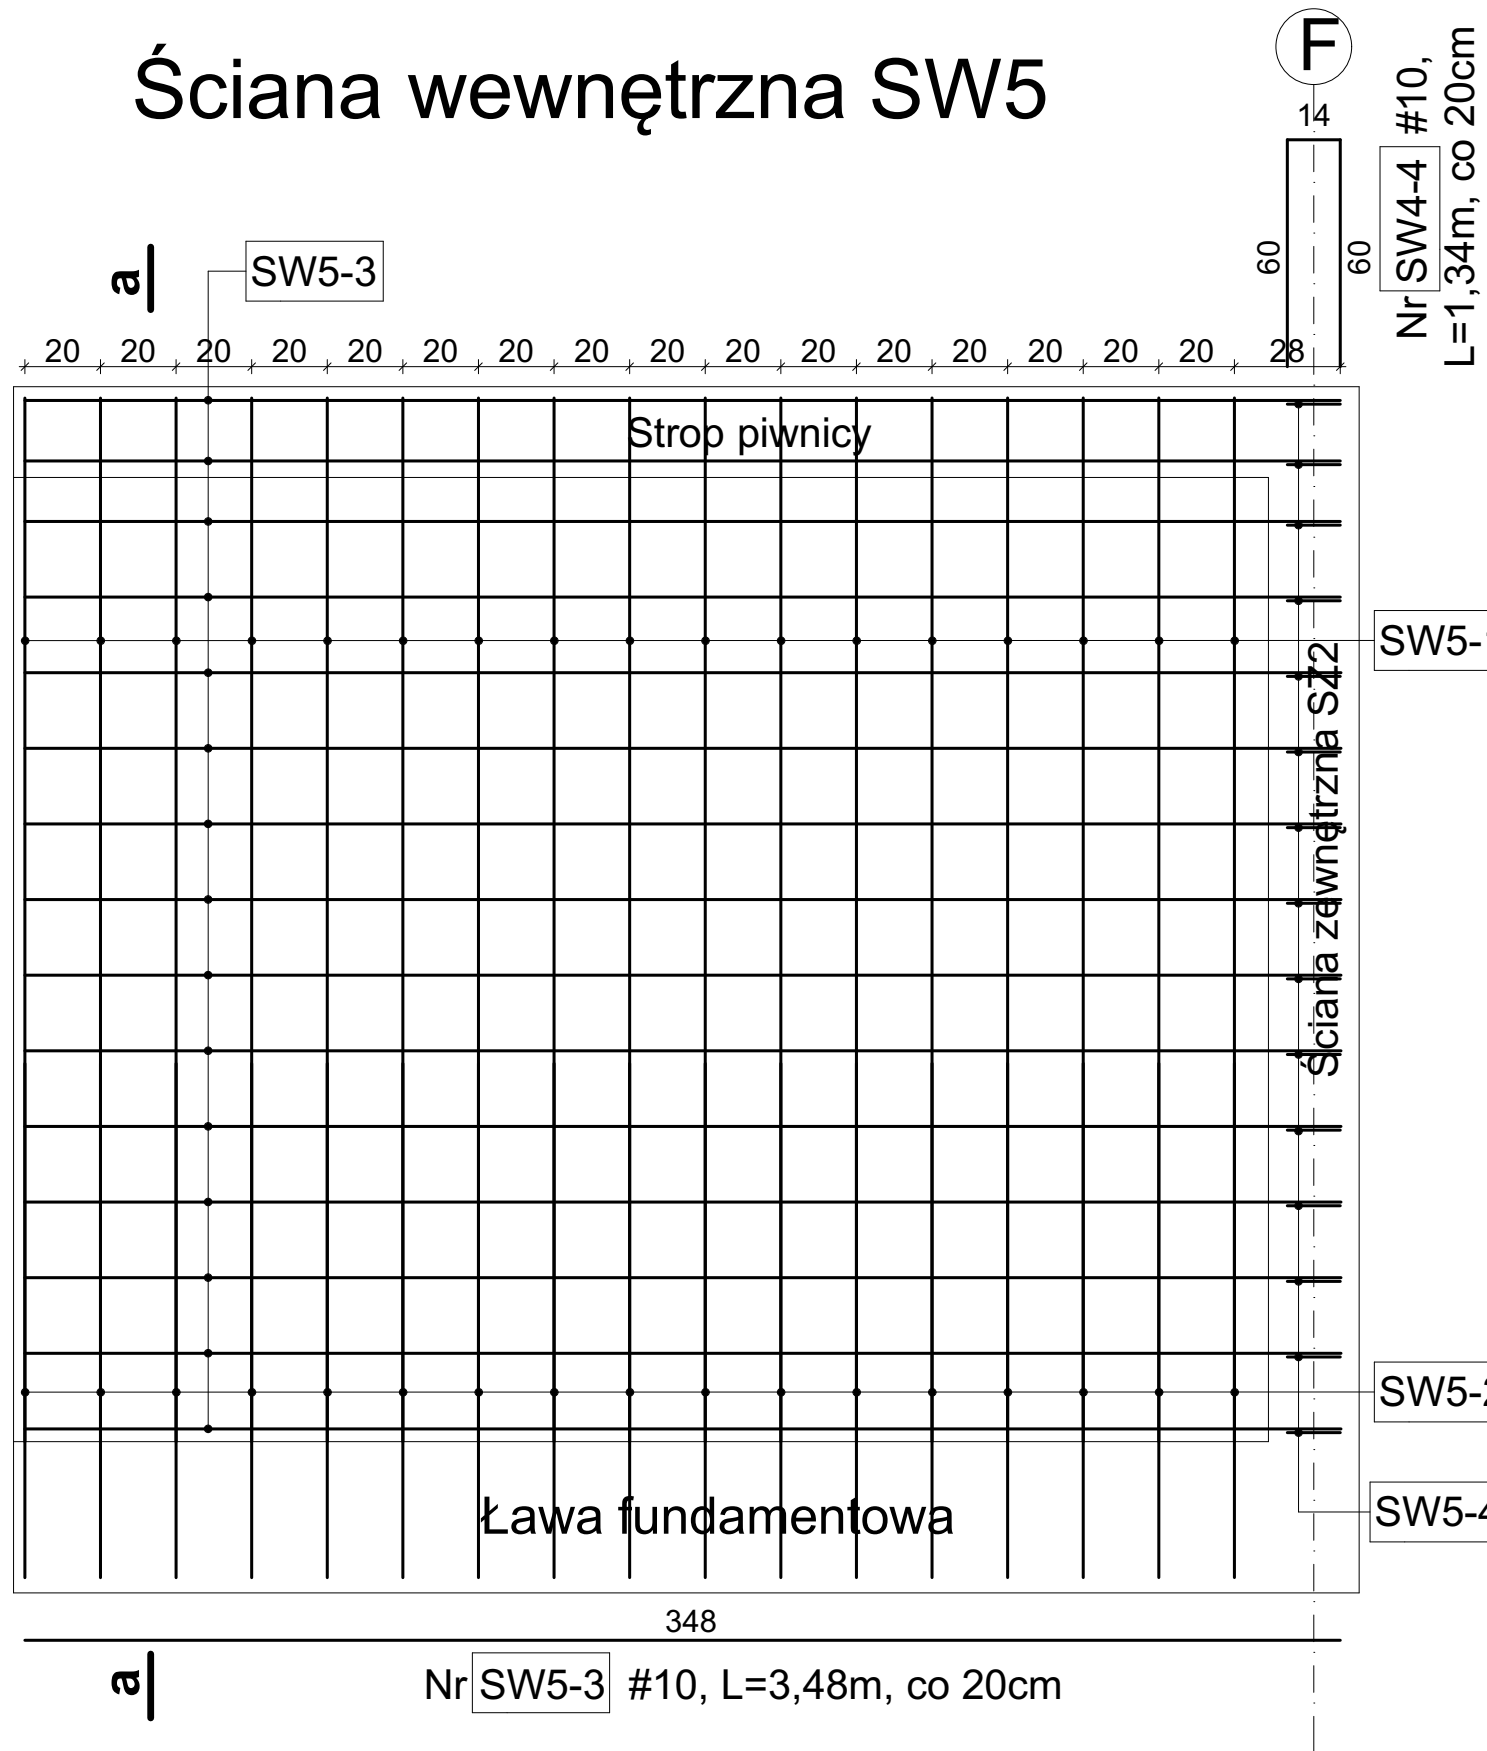

Nr	Średnica [mm]	Długość poj. [mm]	Ilość [szt.]	Ilość elem. [szt.]	Długość całkowita			
					#8	#10	#12	
SW5-1	10	2760	34	1		93,84		
SW5-2	10	1660	34	1		56,44		
SW5-3	10	3480	30	1		104,40		
SW5-4	10	1340	15	1		20,10		
Długość całkowita [m]						0,00	274,78	0,00
Masa jednostkowa [kg/m]						0,395	0,617	0,888
Masa [kg]						0,00	169,54	0,00
Masa całkowita [kg]							169,54	

Charakterystyki materiałowe	
Beton	C16/20 (B20)
Stal zbrojeniowa	B500SP
Stal strzemion	B500SP
Otulina	50mm

Nazwa obiektu	Budynek mieszkalny wielorodzinny nr 1			Nr ktya	K1/18
Przedmiot (tytuł)	Ściana wewnętrzna SW5		Projektował mgr inż. Krzysztof Gajdzica upr. nr. ZPPB-U.73425/35/98 do projektowania w specjalności konstrukcyjnej bez ograniczeń	Sprawdził mgr inż. Danuta Dębska upr. nr. UAN/U.7342/43/91 do projektowania w specjalności konstrukcyjnej bez ograniczeń	
Adres:	woj. ZACHODNIOPOMORSKIE, powiat KOSZALIŃSKI, gmina POLANÓW, obręb ewidencyjny 0002, działka nr 11/66.		Data 09.2022r.	Skala 1:20	
Investor	Gmina Polanów ul. Wolności 4 76-010 Polanów		Branda Konstrukcja	Uwagi projektowe ATM Projektowanie Anna i Tomasz Molenda Spółka Cywilna ul. Zwycięstwa 40/70, 75-037 Koszalin	