

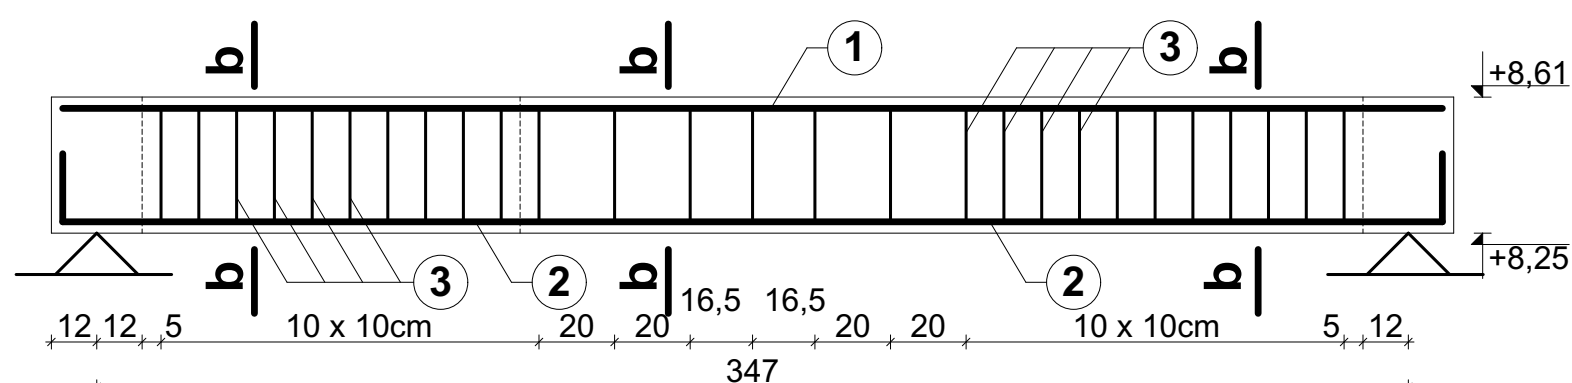


Poz. 3.1
Schemat

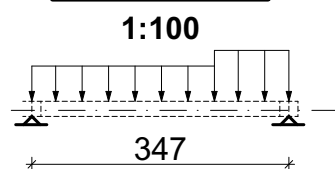



Nr ① #16
L=3,65m

Nr ② #16
L=4,25m

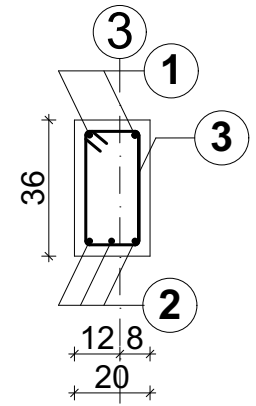


Nr ③ #8
L=0,98m

Poz. 1.4
Schemat

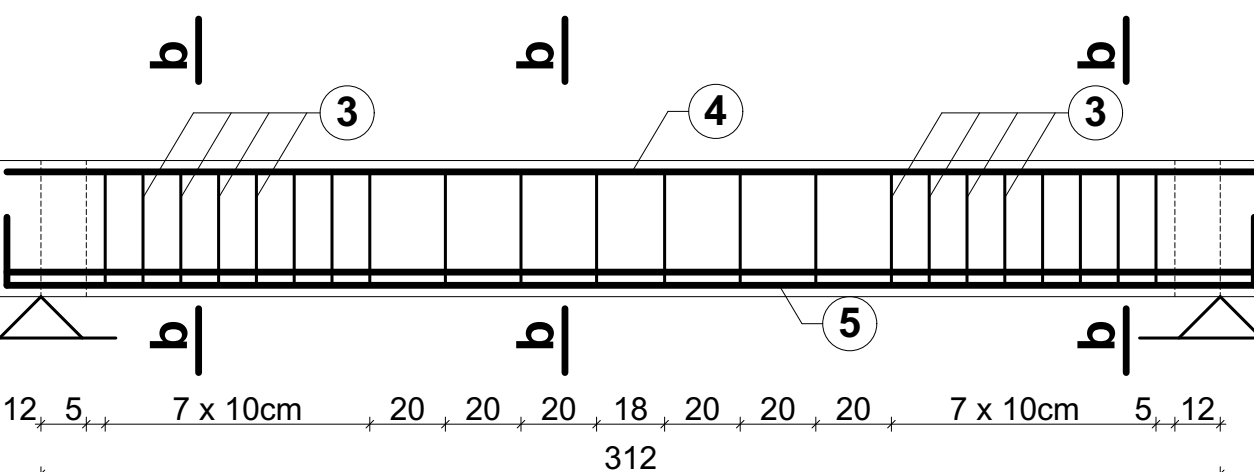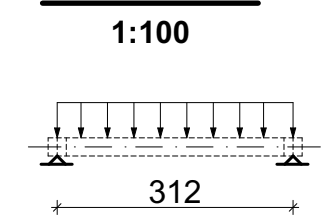



Nr ④ #16
L=3,30m

Nr ⑤ #16
L=3,90m

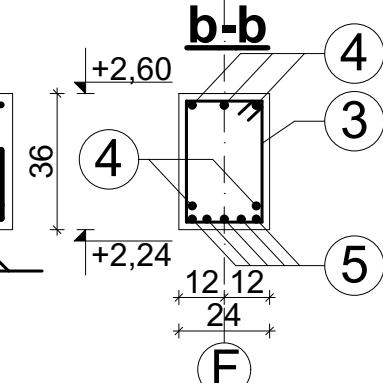


Nr ③ #8
L=1,06m

Poz. 1.3
Schemat

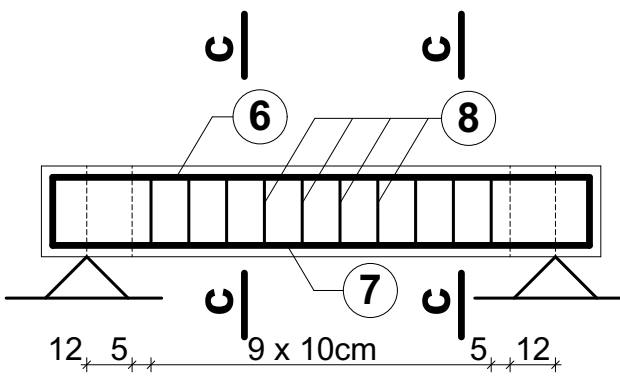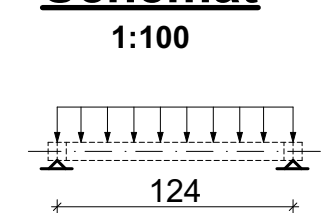

Nr ⑥ #16
L=1,42m

Nr ⑦ #16
L=2,02m

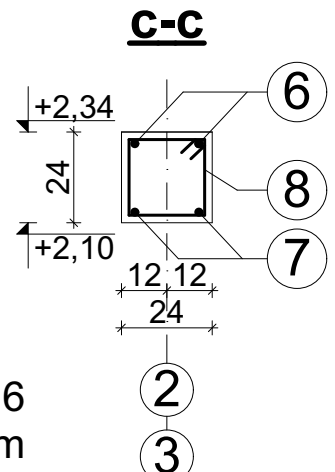

Nr ⑧ #8
L=0,82m

Charakterystyki materiałowe	
Beton	C25/30 (B30)
Stal zbrojeniowa	B500SP
Stal strzemion	B500SP
Otulina	30mm

Nr	Średnica [mm]	Długość poj. [mm]	Ilość [szt.]	Ilość [szt.]	Długość elem. [mm]	Długość całkowita [mm]
Poz. 3.1						
1	16	3650	2	1	7,30	
2	16	4250	3	1	12,75	
3	8	980	27	1	26,46	
Poz. 1.4						
3	8	1060	22	1	23,32	
4	16	3300	5	1	16,50	
5	16	3900	5	1	19,50	
Poz. 1.3						
6	16	1420	2	3	8,52	
7	16	2020	2	3	12,12	
8	8	820	10	3	24,60	
Długość całkowita [m]						
Masa jednostkowa [kg/m]						
Masa [kg]						
Masa całkowita [kg]						

Nazwa obiektu		Budynek mieszkalny wielorodzinny nr 1		Nr Rys. K1/23	
Przedmiot (tytuł)		Poz. 3.1, Poz. 1.4		mgr inż. Krzysztof Gajdzica	
Adres		Poz. 1.6		mgr inż. Danuta Dębska	
Inwestor		Gmina Polanów		Data 09.2022r.	
Uwagi projektowe		ul. Wolności 4 76-010 Polanów		Skala 1:20	
		Konstrukcja		ATM Projektowanie	
				Anna i Tomasz Molenda Spółka Cywilna	
				ul. Zwycięstwa 40/70, 75-037 Koszalin	