
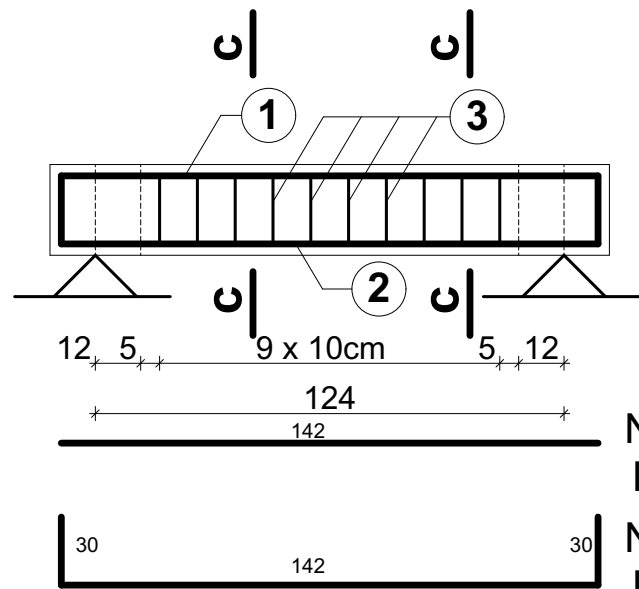



Poz. 4.3
Schemat

1:100

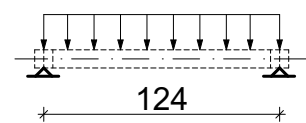

Nr 1 #16
L=1,42m



Nr 2 #16
L=2,02m

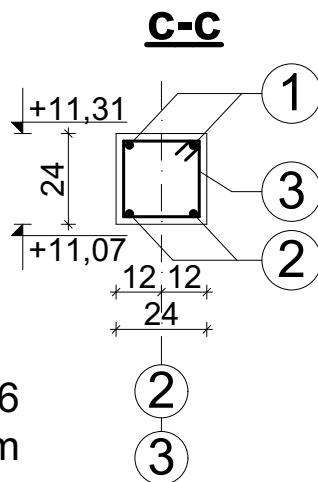

Nr 3 #8
L=0,82m


Poz. 2.3
Schemat

1:100

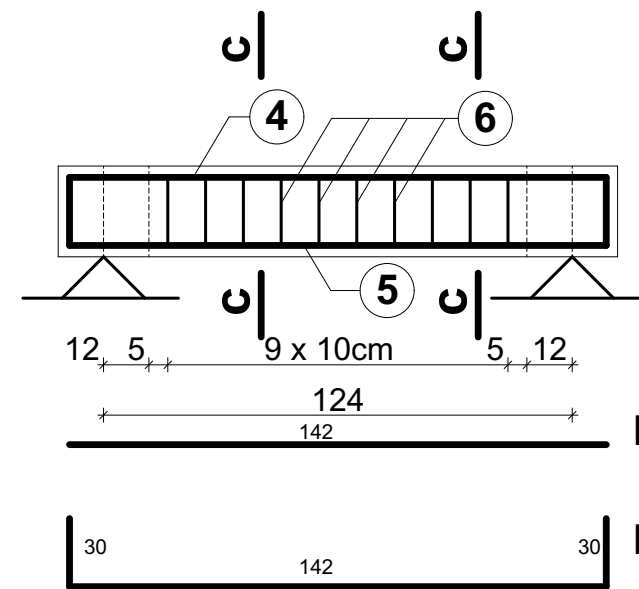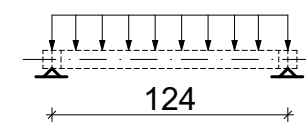

Nr 4 #16
L=1,42m



Nr 5 #16
L=2,02m

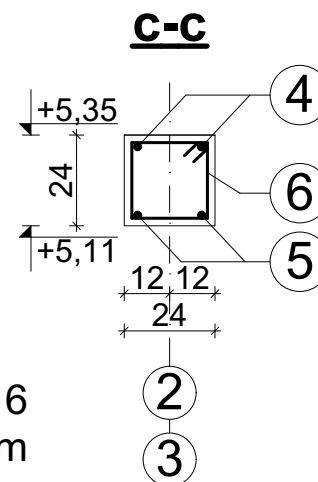

Nr 6 #8
L=0,82m


Poz. 3.3
Schemat

1:100

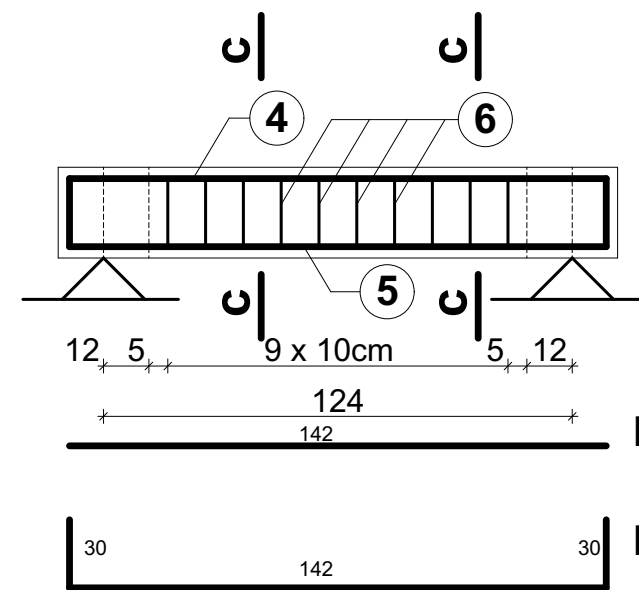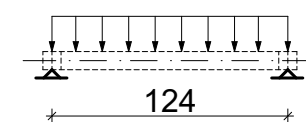

Nr 4 #16
L=1,42m

Nr 5 #16
L=2,02m

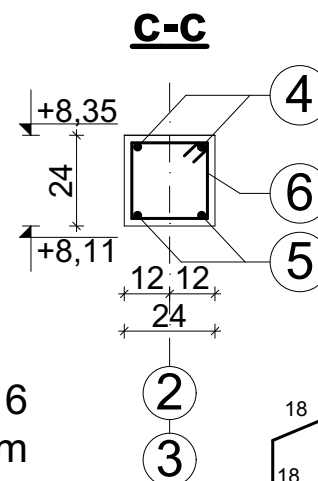

Nr 6 #8
L=0,82m

Charakterystyki materiałowe

Beton	C25/30 (B30)
Stal zbrojeniowa	B500SP
Stal strzemion	B500SP
Otulina	30mm

Nr	Średnica [mm]	Długość poj. [mm]	Ilość [szt.]	Ilość elem. [szt.]	Długość całkowita		
					#8	#16	#20
Poz. 4.3							
1	16	1420	2	3		8,52	
2	16	2020	2	3		12,12	
3	8	820	10	3	24,60		
Poz. 2.3							
4	16	1420	2	3		8,52	
5	16	2020	2	3		12,12	
6	8	820	10	3	24,60		
Poz. 3.3							
4	16	1420	2	3		8,52	
5	16	2020	2	3		12,12	
6	8	820	10	3	24,60		
Długość całkowita [m]					73,80	61,92	0,00
Masa jednostkowa [kg/m]					0,40	1,58	2,48
Masa [kg]					29,52	97,83	0,00
Masa całkowita [kg]					127,35		

Nazwa obiektu	Budynek mieszkalny wielorodzinny nr 1				Nr Rys.	K1/25
Pracownia (tytuł)	Poz. 4.3, Poz. 2.3 Poz. 3.3			Projektował:	mgr inż. Krzysztof Gajdzica upr. nr. ZPPB-U.73425/35/98 do projektowania w specjalności konstrukcyjnej bez ograniczeń	
Adres:	woj. ZACHODNIOPOMORSKIE, powiat KOSZALIŃSKI, gmina POLANÓW, obręb ewidencyjny 0002, działka nr 11/66.			Sprawdził:	mgr inż. Danuta Dębska upr. nr. UAN/U/7342/43/91 do projektowania w specjalności konstrukcyjnej bez ograniczeń	
Investor	Gmina Polanów ul. Wolności 4 76-010 Polanów			Data	09.2022r.	
				Branża	Skala 1:20	
				Konstrukcja		
Usługa projektowa				ATM Projektowanie Anna i Tomasz Molenda Spółka Cywilna ul. Zwycięstwa 40/70, 75-037 Koszalin		