


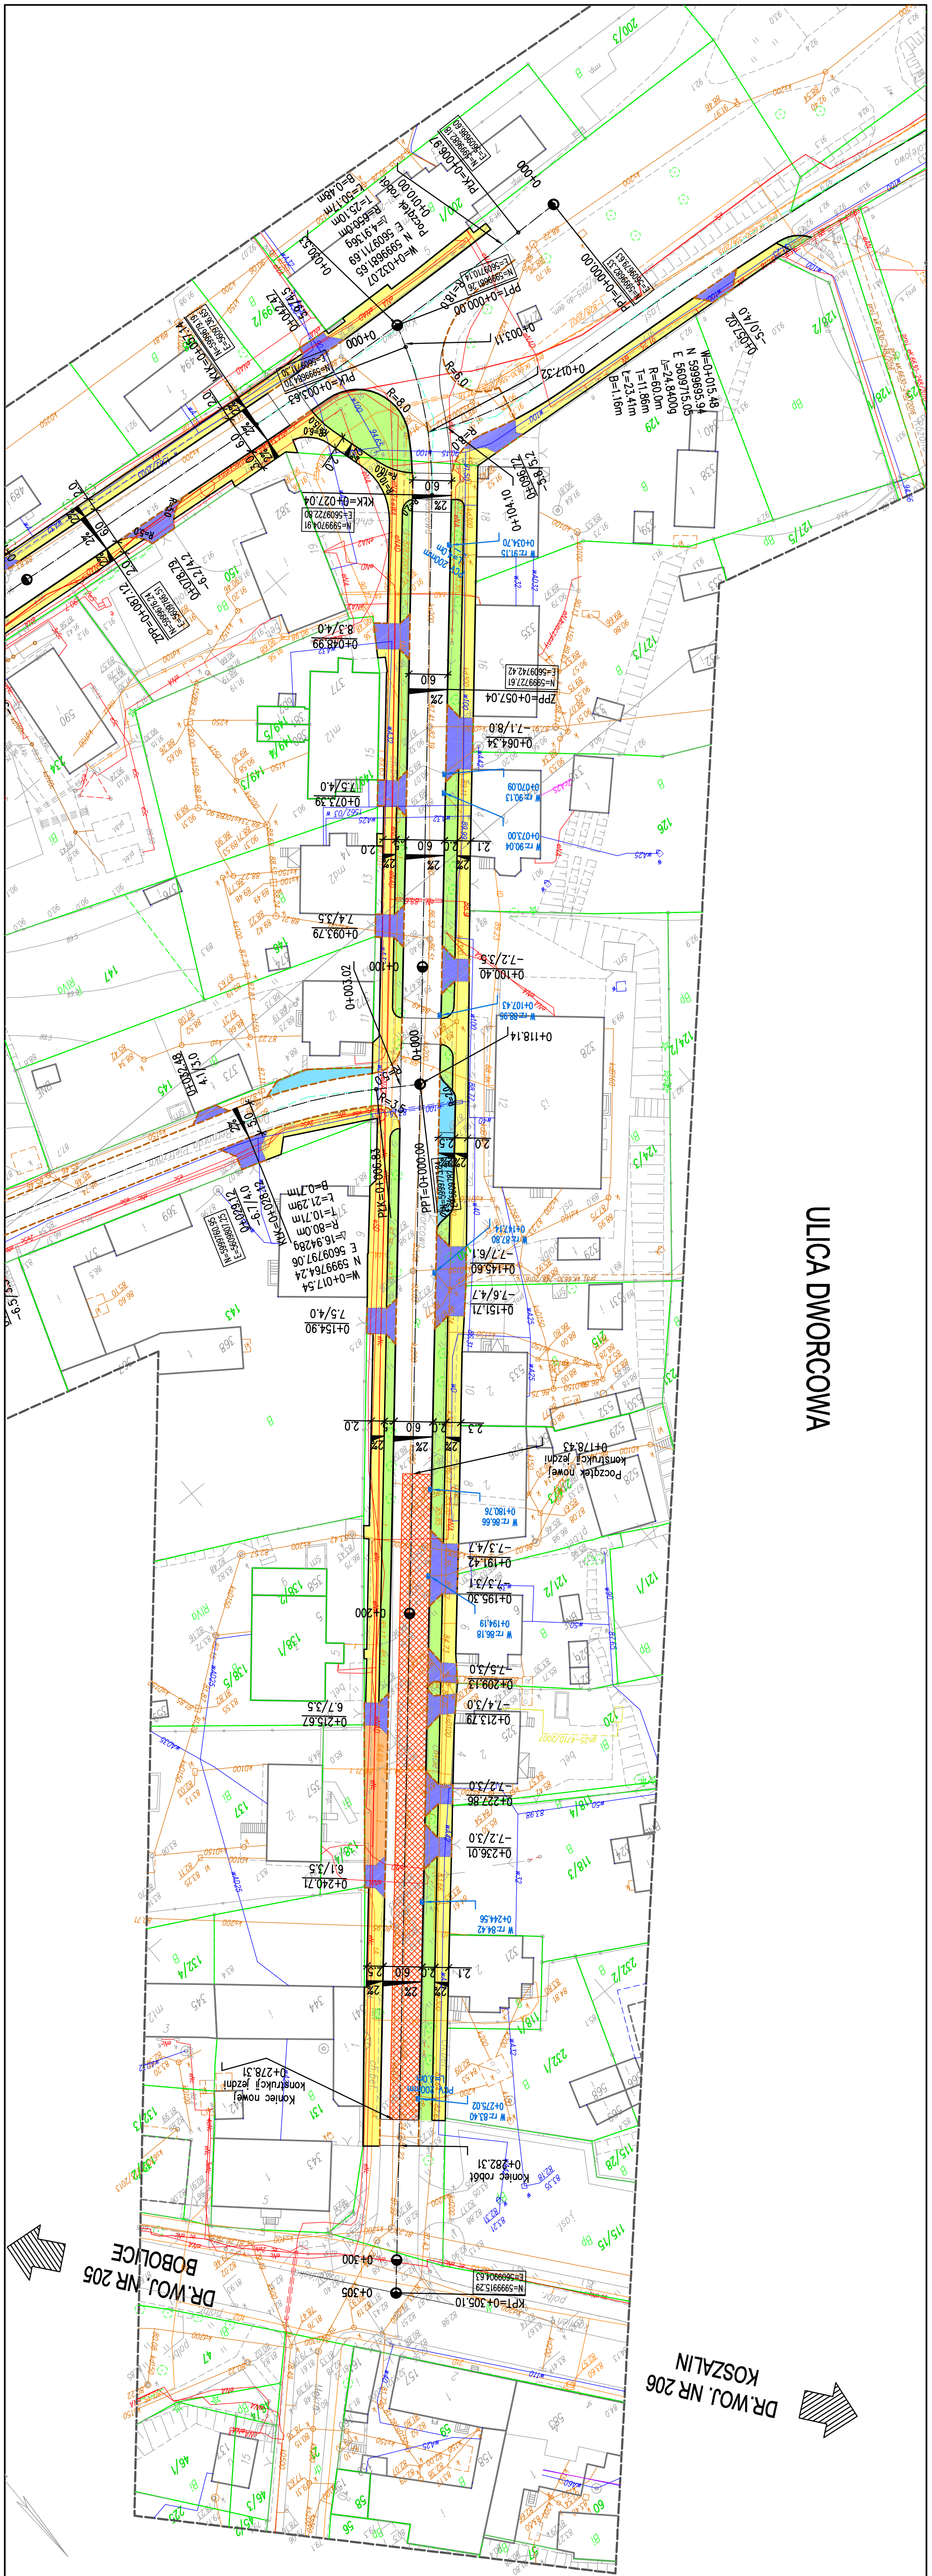

ULICA DWORCOWA

DR WOJ NR 206
KOSZALIN

DR WOJ NR 205
BOBOŁICE

- Legenda:**
- Jazdnia
 - warstwa wierzchnia z betonu asfaltowego AC 11S gr.4cm
 - Chodnik
 - warstwa wierzchnia z kostki betonowej płaskowej gr.6cm
 - Zjazdy
 - warstwa wierzchnia z kostki betonowej czerwonej gr.8cm
 - Zalotka posadowienia
 - warstwa wierzchnia z kostki betonowej gładkiej gr.8cm
 - Chodnik o konstrukcji wzmacniającej
 - warstwa wierzchnia z kostki betonowej szarej gr.8cm
 - Obniżony krawężnik betonowy 15x22cm
 - Kawężnik uliczny betonowy 15x30cm
 - Rury ochronne dwudzielne
 - Remont wygibny konstrukcji jezdni

 PRACOWNIA PROJEKTOWA "ELBI" 75-800 KOSZALIN, UL. 1-go MAJA 12/20				
Temat opracowania: <i>Przebudowa ulicy Dworcowej, Kolejowej oraz Pietrzaka.</i>				
Inwestor: <i>Gmina Polanów, ul. Wolności 4, 76-010 Polanów.</i>				
Branża:	<i>Drogowa</i>	Tytuł rysunku: <i>PROJEKT ZAGOSPODAROWANIA TERENU</i>		
Stanowisko:	Imię i nazwisko:	Nr uprawnień:	Podpis:	Skala: 1:500
Projektował:	<i>mgr inż. Angelika Elas-Bińczyk</i>	<i>ZAP/0056/POOD/06</i>		Data: 31.10.2017r.
Opracował:	<i>mgr inż. Angelika Elas-Bińczyk</i>	<i>ZAP/0056/POOD/06</i>		Nr rys.
Sprawdził:	<i>mgr inż. Adam Bińczyk</i>	<i>ZAP/0055/POOD/06</i>		1.1
<i>RYSUNEK NR 1.1</i>		<i>ARKUSZ NR 1/2</i>		