



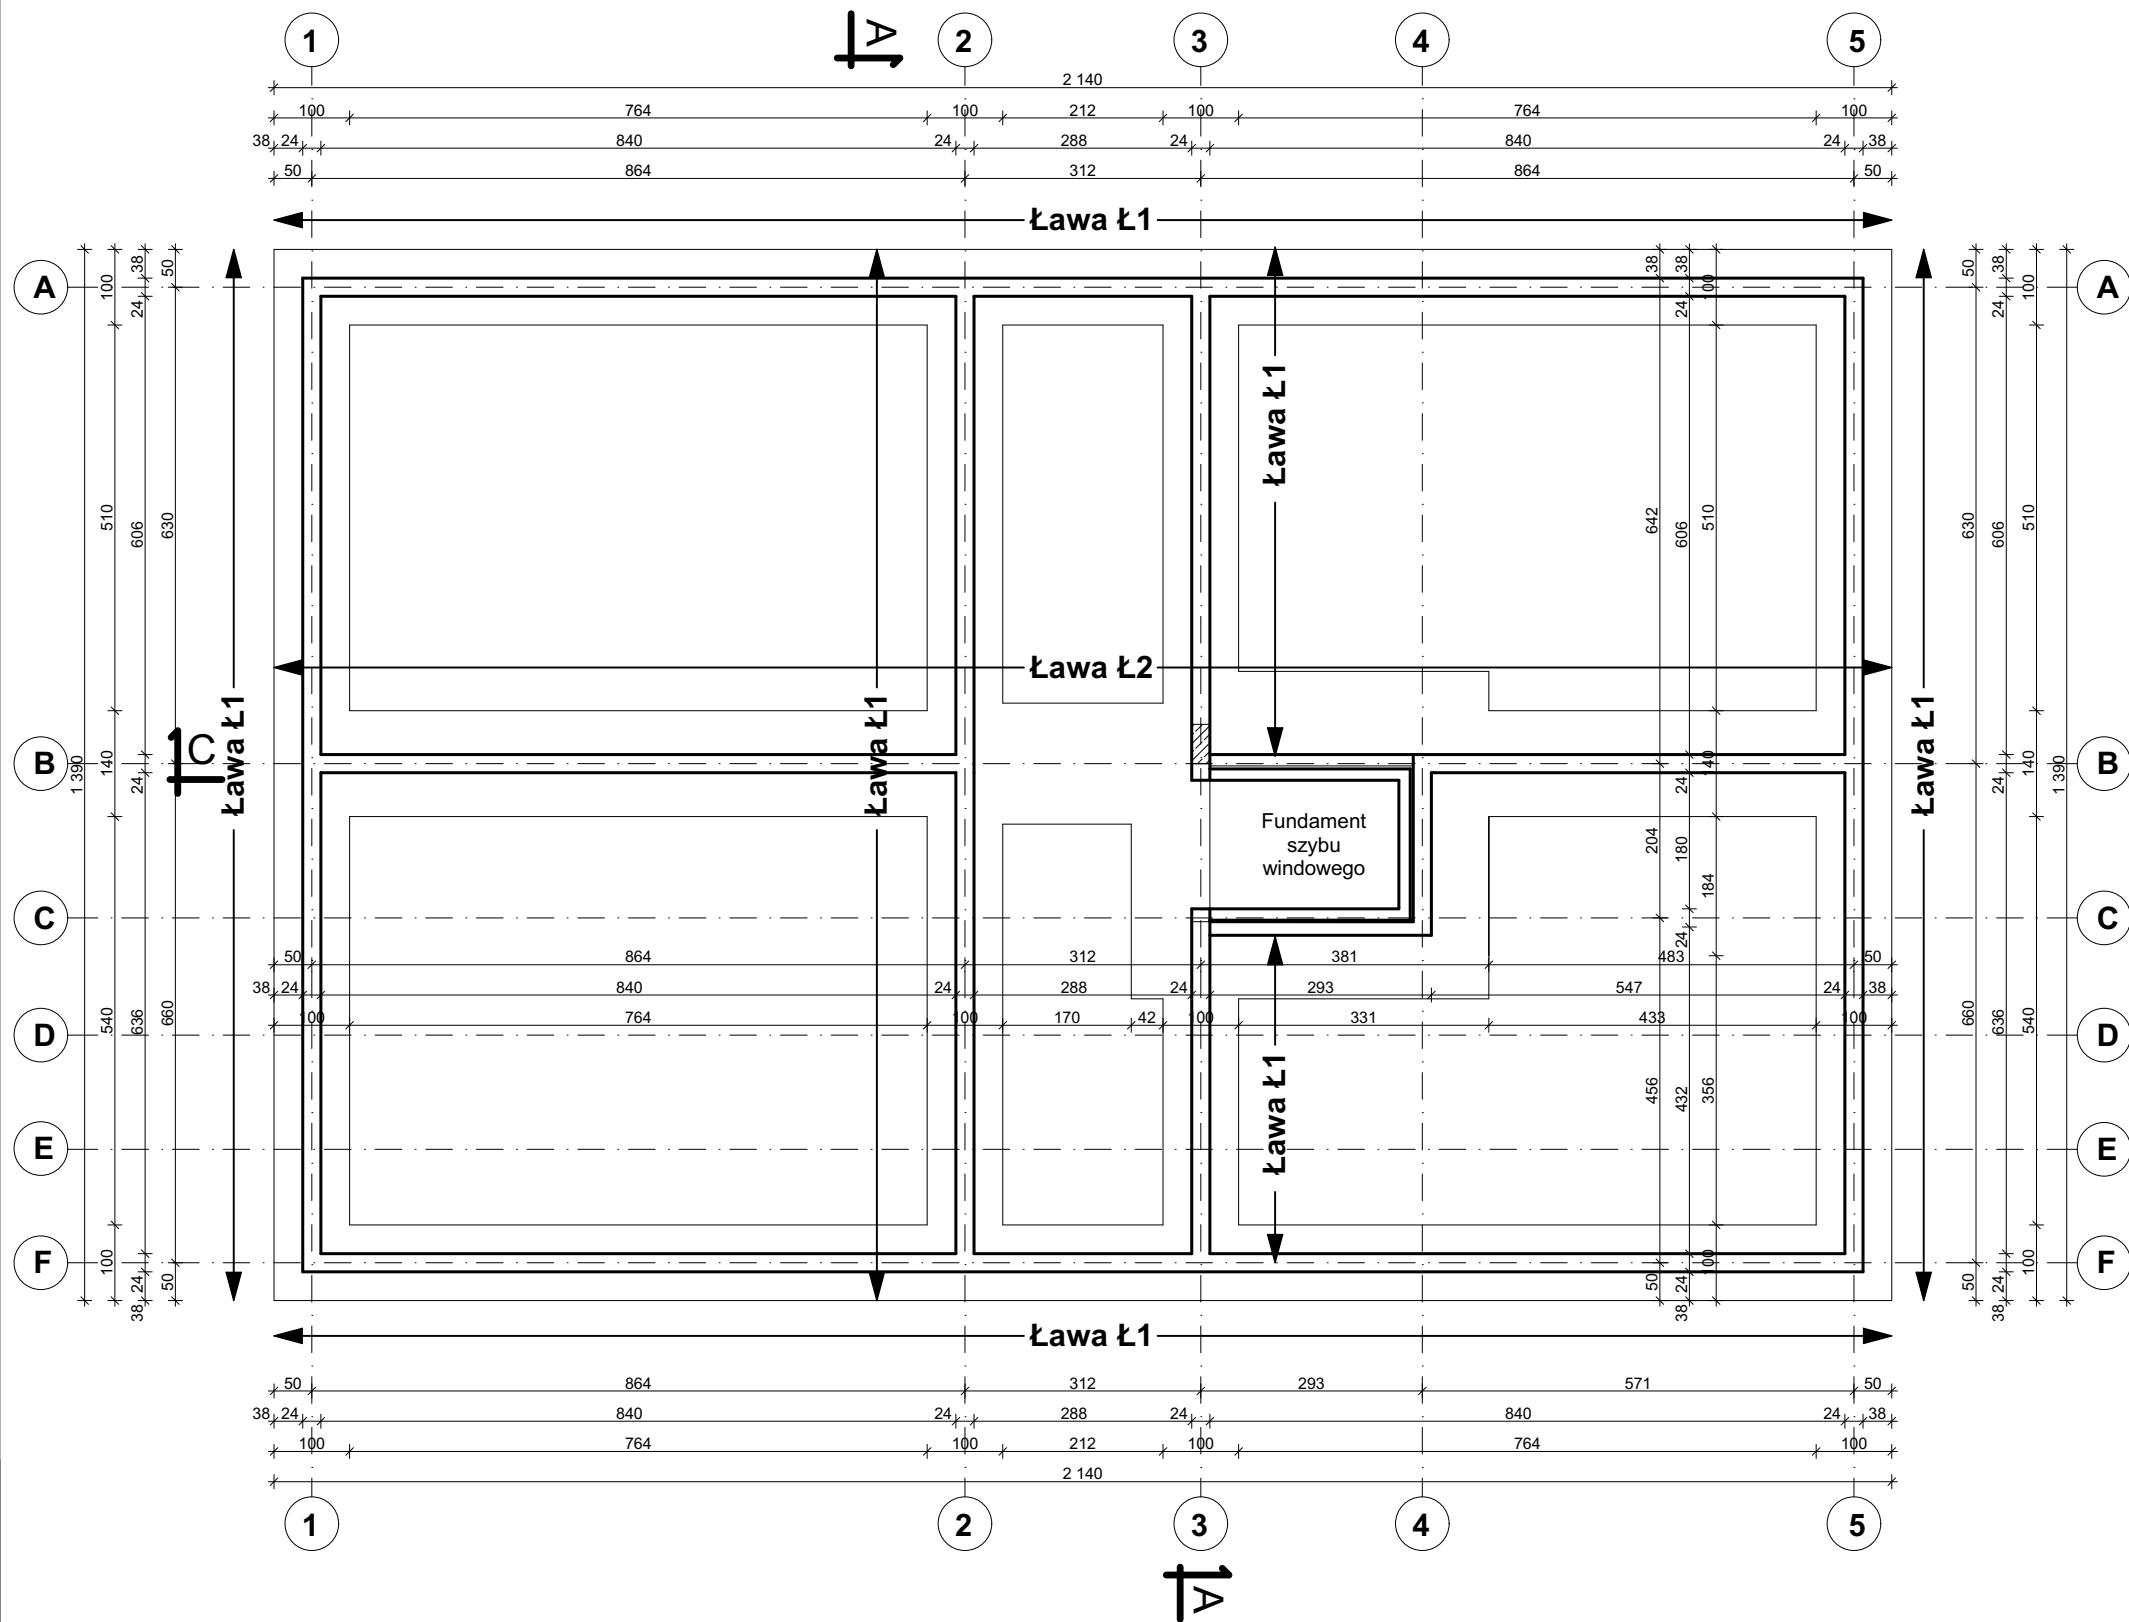


ZBROJENIE ŁAW FUNDAMENTOWYCH

Ława Ł1

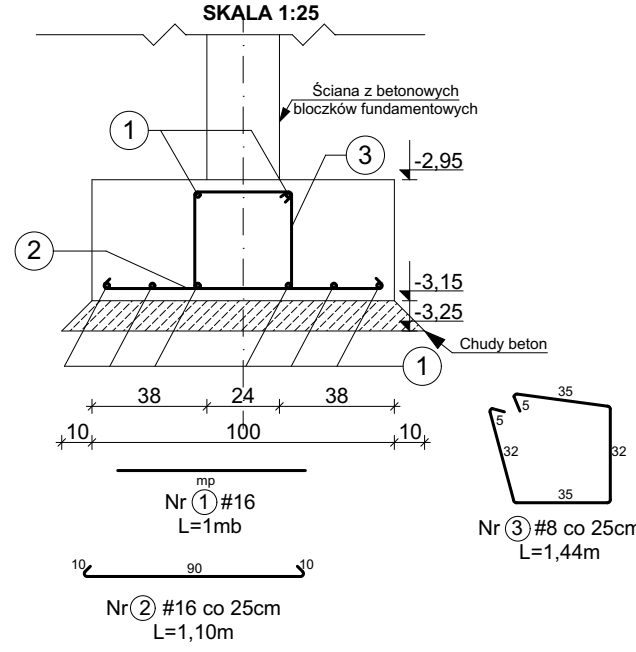

Ława Ł2

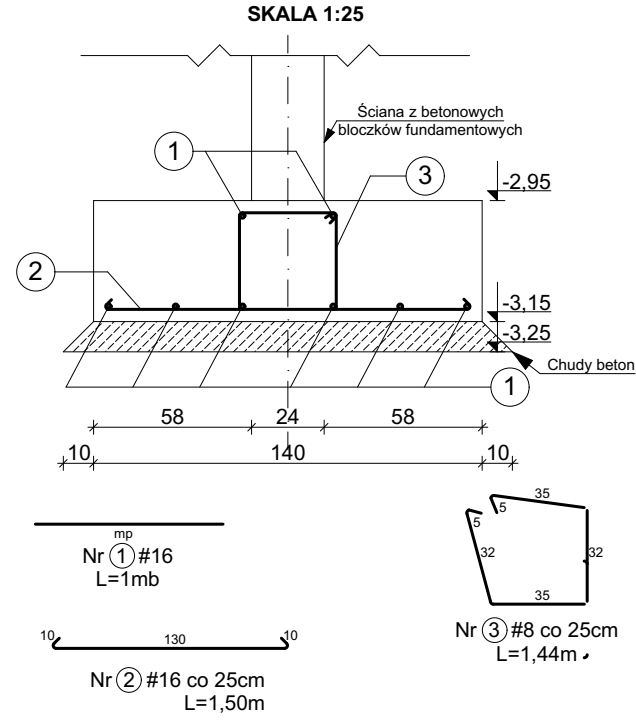

- Izolację przeciwwodną wykonać zgodnie z projektem branży architektonicznej
- Wymiary strzemion są wymiarami zewnętrznymi

Charakterystyki materiałowe		NazwaBudynek mieszkalny wielorodzinny NR 2		Nr Rys. AM2/1	
Beton	C16/20 (B20)	Przecznictwo (tytuł)Rzut fundamentów		Projektował: mgr inż. Krzysztof Gajdzica upr. nr. ZPPB-U.73425/35/98 do projektowania w specjalności konstrukcyjnej bez ograniczeń	
Stal zbrojeniowa	B500SP			Sprawdził: mgr inż. Danuta Dębska upr. nr. UAN/U/7342/43/91 do projektowania w specjalności konstrukcyjnej bez ograniczeń	
Stal strzemion	B500SP	Adres: woj. ZACHODNIOPOMORSKIE, powiat KOSZALIŃSKI, gmina POLANÓW, obwód ewidencyjny 0002, działka nr 11/66.		Data: 09.2022r.	
Otulina	50mm			Skala: 1:100	
Chudy beton	B15 gr~10cm	InwestorGmina Polanów ul. Wolności 4 76-010 Polanów		Branża: Architektura	
Poziom posadowienia	-3,15m (-3,05m względem terenu)			ATM Projektowanie Anna i Tomasz Molenda Spółka Cywilna ul. Zwycięstwa 40/70, 75-037 Koszalin	