



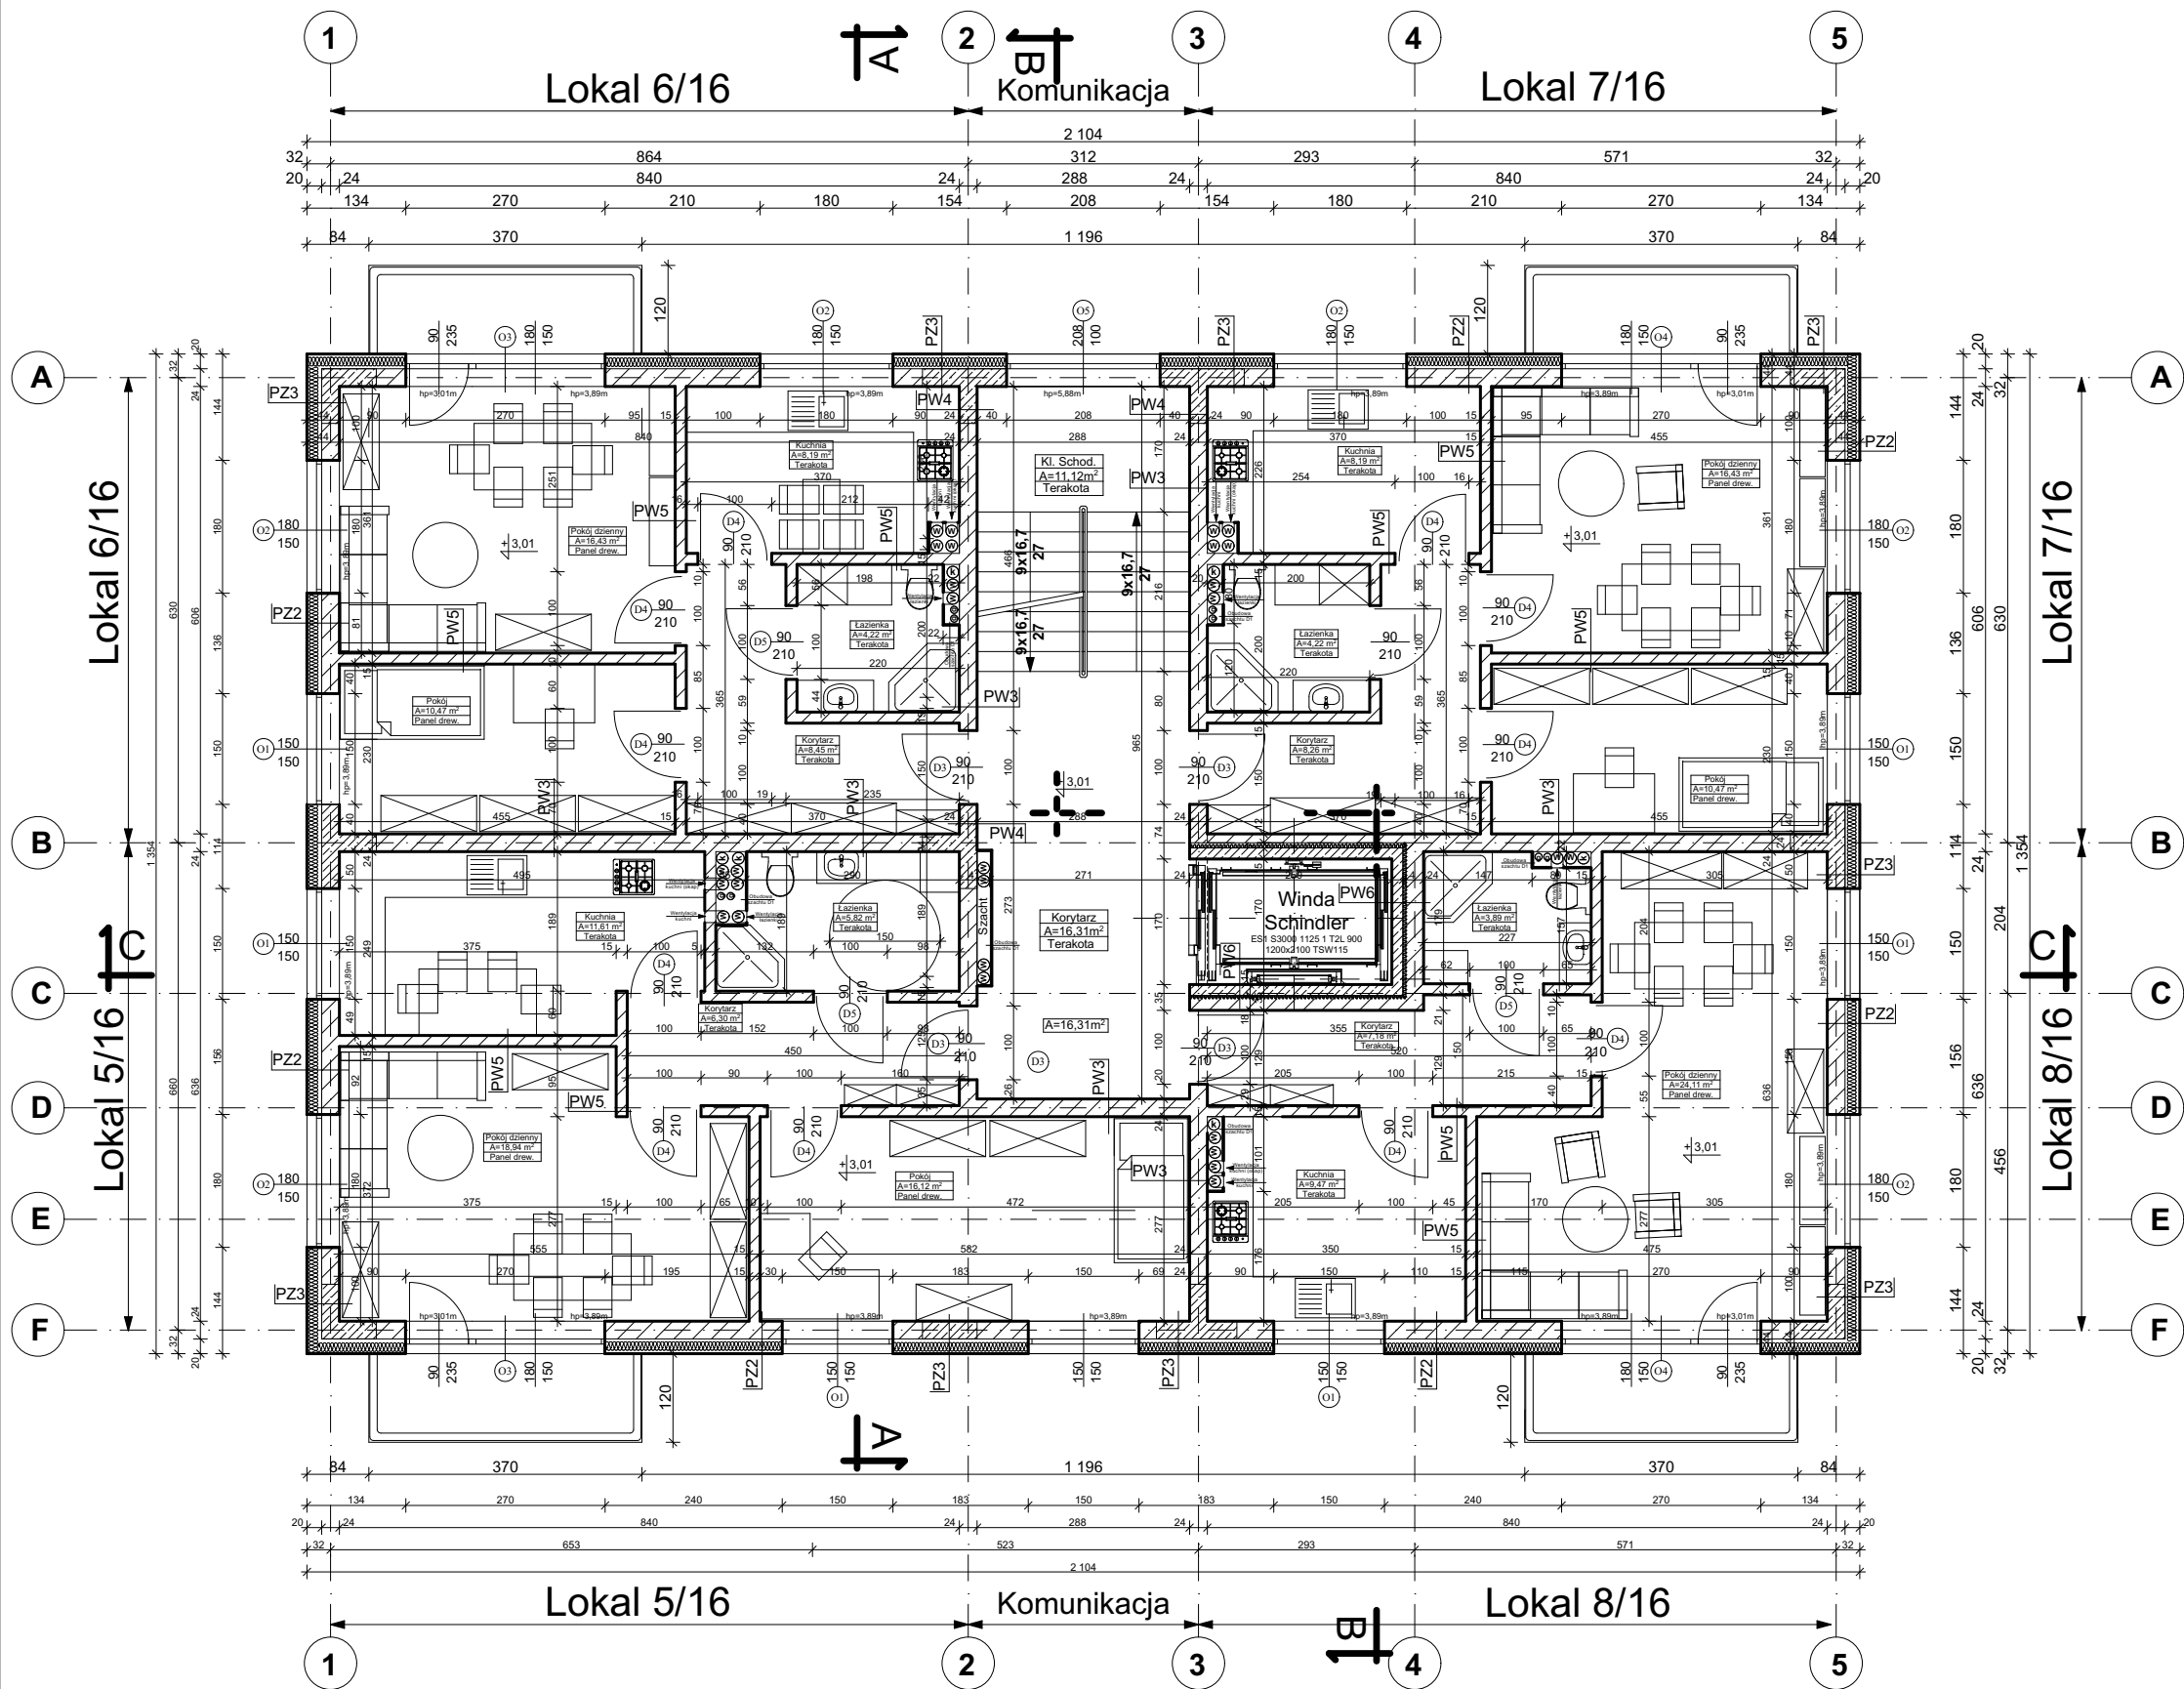


Lokal 5	Nazwa pomieszczenia	Powierzchnia pomieszczenia	Lokal 7	Nazwa pomieszczenia	Powierzchnia pomieszczenia
	Korytarz	6,30m ²		Korytarz	8,26m ²
	Łazienka	5,85m ²		Łazienka	4,22m ²
	Kuchnia	11,61m ²		Kuchnia	8,19m ²
	Pokój	18,94m ²		Pokój	16,43m ²
SUMA:		58,79m ²	SUMA:		47,57m ²
Lokal 6	Nazwa pomieszczenia	Powierzchnia pomieszczenia	Lokal 8	Nazwa pomieszczenia	Powierzchnia pomieszczenia
	Korytarz	8,45m ²		Korytarz	7,18m ²
	Łazienka	4,22m ²		Łazienka	3,87m ²
	Kuchnia	8,19m ²		Kuchnia	9,47m ²
	Pokój	16,43m ²		Pokój	24,11m ²
SUMA:		47,76m ²	SUMA:		44,63m ²
					Korytarz 16,31m ²
					Kl. Schodowa 11,12m ²

SUMA I PIĘTRO
226,18m²

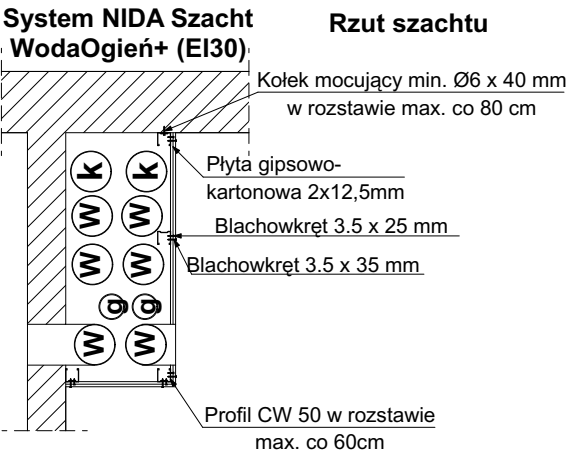

System NIDA Szacht WodaOgień+ (EI30)

Obudowa szachtu
Skala 1:25

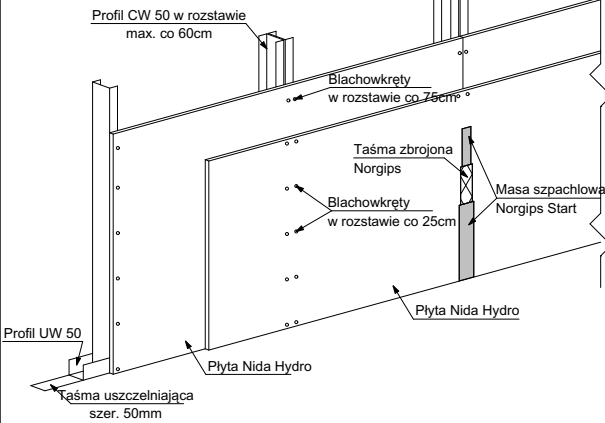

WARSTWY PRZEGRÓD ZEWNĘTRZNYCH PIONOWYCH

PZ2 Ściana nośna zewnętrzna

1. Wyprawa tynkarska silikonowa	
1. Podkład pod tynk silikonowy	
3. Zaprawa klejowa z siatką zbrojeniową	
4. Izolacja termiczna (Styropan min. 0,04 W/(m ² K))	20,0 cm
5. Klej do styropianu	
6. Ściana nośna z pustaków gazobetonowych 700	24cm
7. Tynk kat. II	
8. Gładź szpachlowa lub gipsowa	

PZ3 Ściana nośna zewnętrzna

1. Wyprawa tynkarska silikonowa	
1. Podkład pod tynk silikonowy	
3. Zaprawa klejowa z siatką zbrojeniową	
4. Izolacja termiczna (Styropan min. 0,04 W/(m ² K))	20,0 cm
5. Klej do styropianu	
6. Ściana nośna - beton zbrojony	24cm
7. Tynk kat. II	
8. Gładź szpachlowa lub gipsowa	

PW3 Ściana nośna wewnętrzna

1. Gładź szpachlowa lub gipsowa	
2. Tynk kat. II	
3. Ściana nośna z pustaków gazob. 700	24cm
4. Tynk kat. II	
5. Gładź szpachlowa lub gipsowa	

PW4 Ściana nośna wewnętrzna

1. Gładź szpachlowa lub gipsowa	
2. Tynk kat. II	
3. Ściana nośna - beton zbrojony	24cm
4. Tynk kat. II	
5. Gładź szpachlowa lub gipsowa	

PW5 Ściana działowa wewnętrzna

1. Gładź szpachlowa lub gipsowa	
2. Tynk kat. II	
3. Ściana nośna z pustaków gazobetonowych	12cm
4. Tynk kat. II	
5. Gładź szpachlowa lub gipsowa	

PW6 Ściana nośna wewnętrzna

1. Ściana nośna - beton zbrojony	15cm
2. Tynk kat. II	
2. Styropian min. 0,04 W/(m ² K))	4cm
3. Ściana nośna z pustaków gazobetonowych	24/12cm
4. Tynk kat. II	
5. Gładź szpachlowa lub gipsowa	

WARSTWY PRZEGRÓD WEWNĘTRZNYCH PIONOWYCH

Budynek mieszkalny wielorodzinny NR 2		AM2/4	
Rzut pierwszego piętra		mgr inż. arch. Jan Drzazga upr. nr. A/PB/8300/240/83 do projektowania w specjalności architektonicznej bez ograniczeń	
woj. ZACHODNIOPOMORSKIE, powiat KOSZALIŃSKI, gmina POLANÓW, obwód ewidencyjny 0002, działka nr 11/66.		09.2022r. 1:100 Architektura	
Gmina Polanów ul. Wolności 4 76-010 Polanów		ATM Projektowanie Anna i Tomasz Molenda Spółka Cywilna ul. Zwycięstwa 40/70, 75-037 Koszalin	