


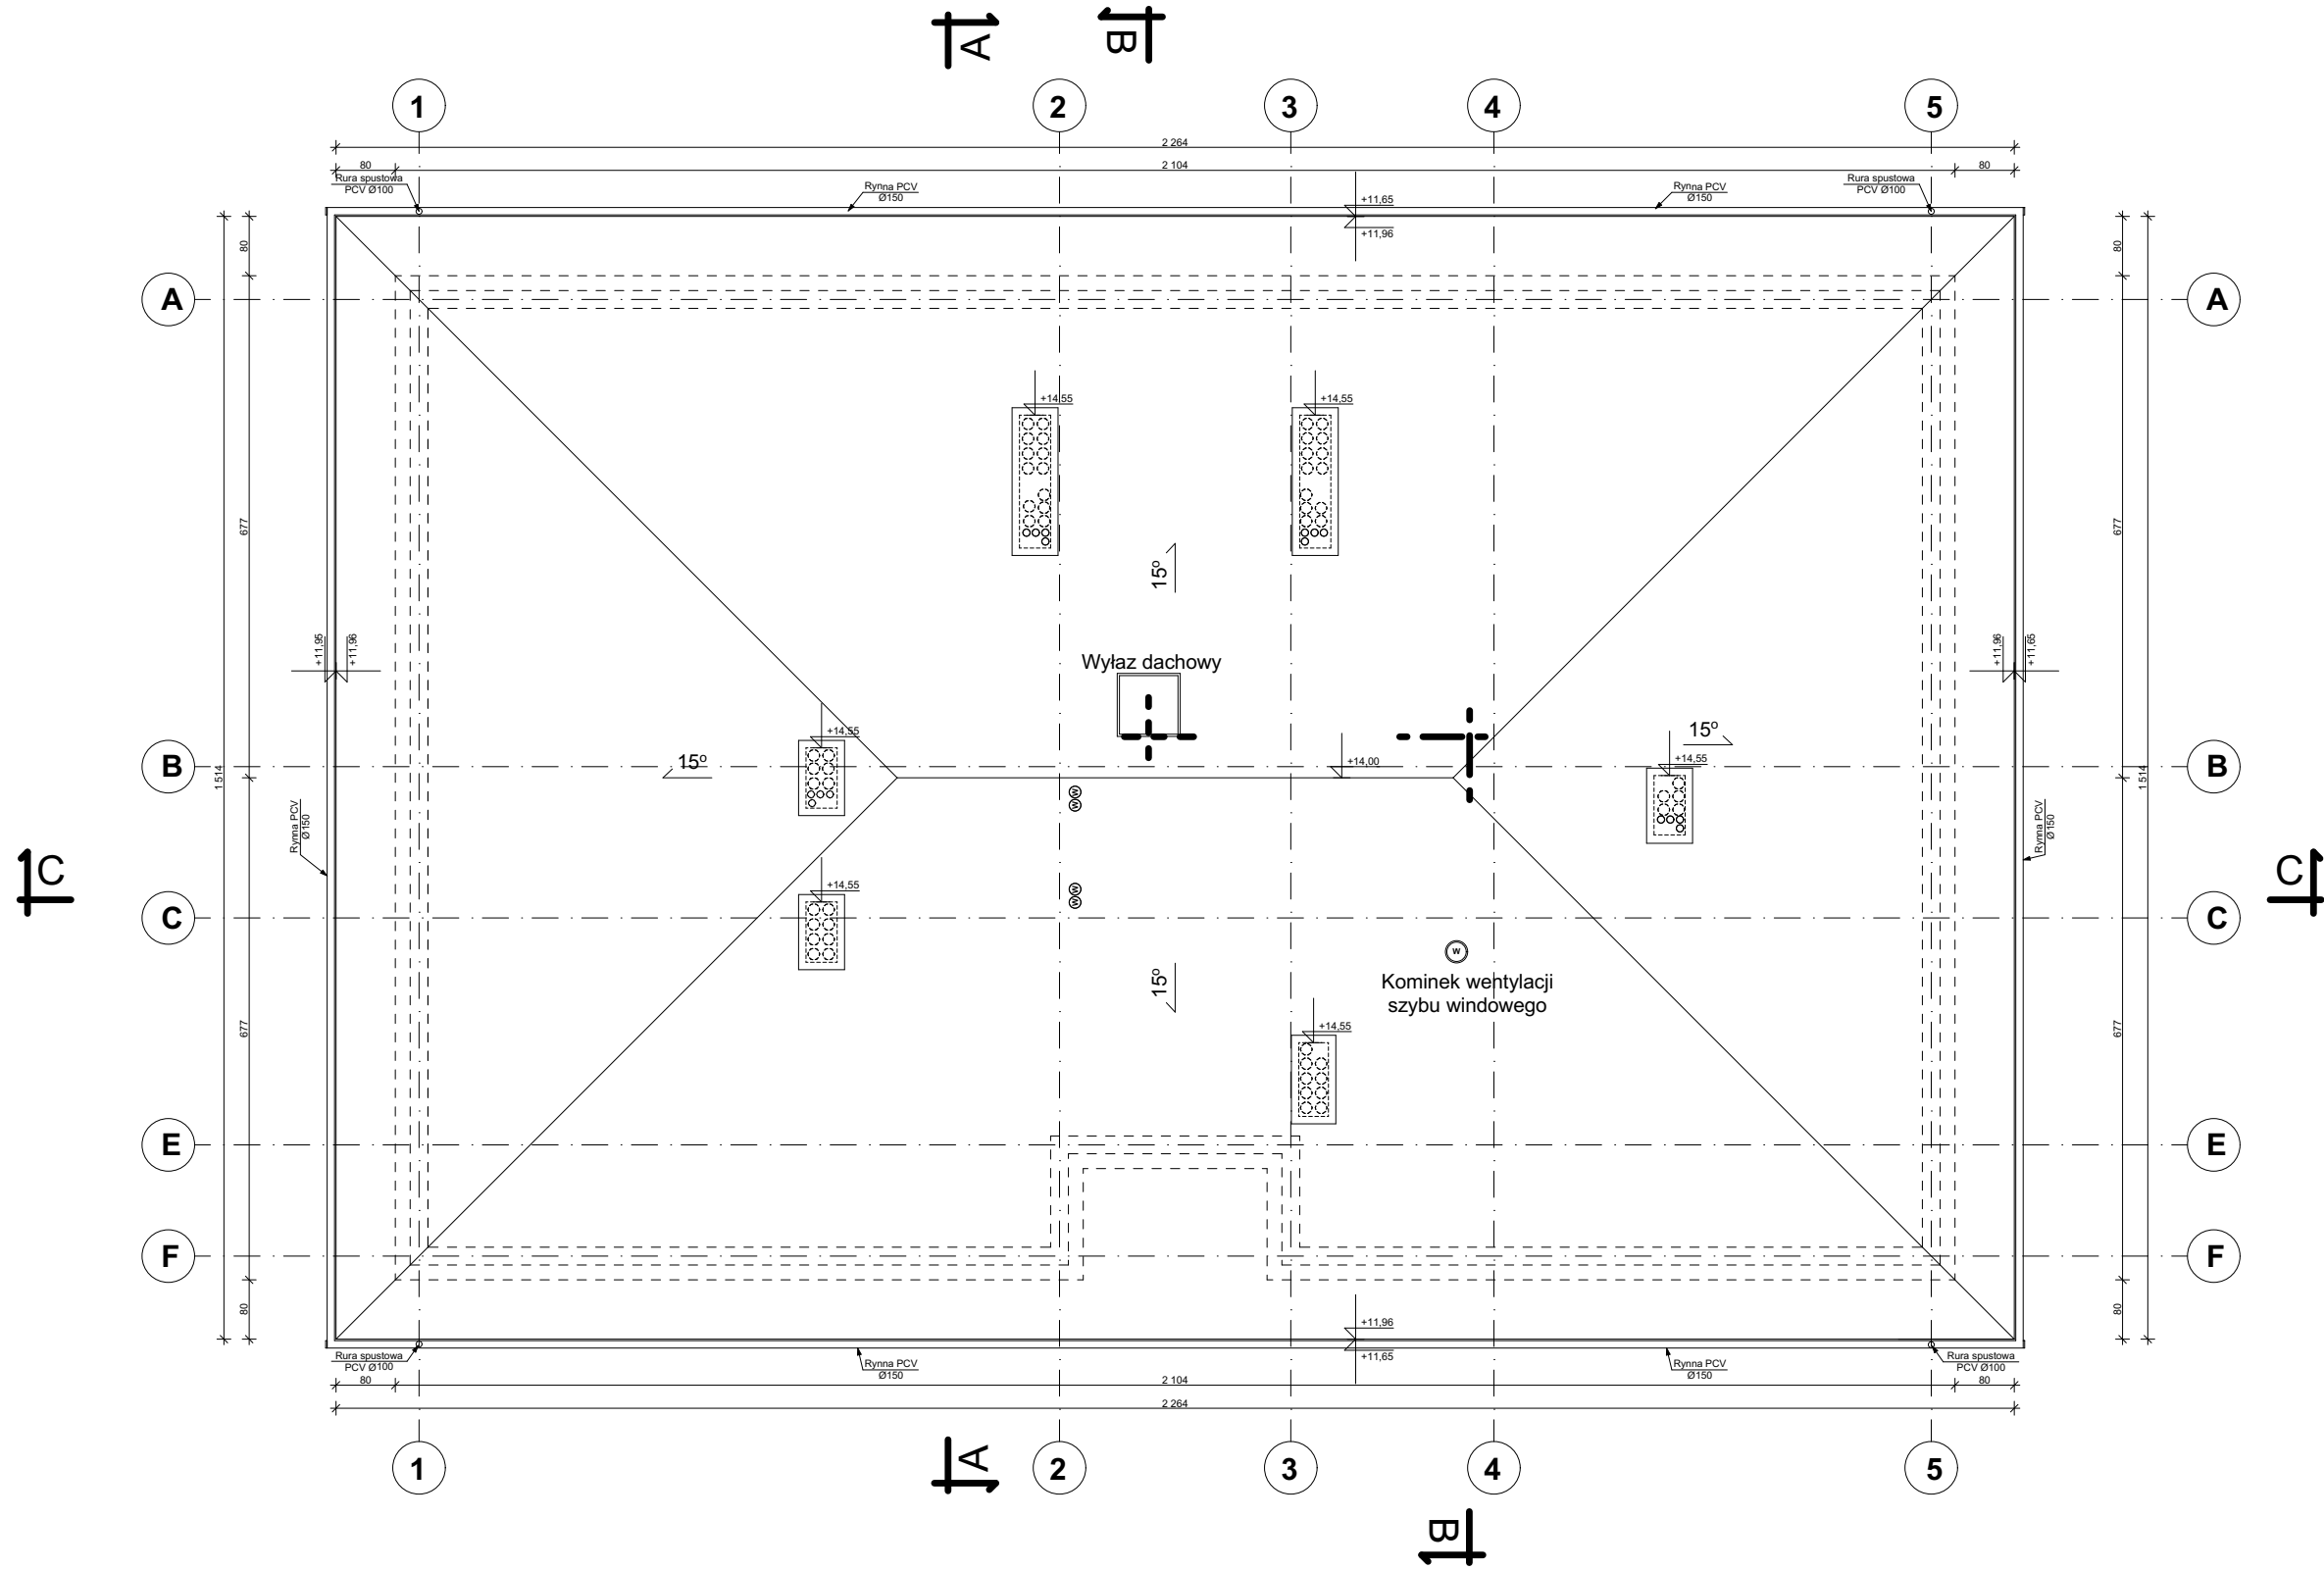

Nazwa obiektu		Budynek mieszkalny wielorodzinny NR 2		Nr Rys. AM2/7	
Przeznaczenie (tytuł)		Rzut dachu		Projektant: mgr inż. arch. Mikołaj Krajewski upr. nr. A/PB/8300/153/83 do projektowania w specjalności architektonicznej bez ograniczeń	
Adres:		woj. ZACHODNIOPOMORSKIE, powiat KOSZALIŃSKI, gmina POLANÓW, obręb ewidencyjny 0002, działka nr 11/66.		Data: 09.2022r. Skala: 1:100	
Inwestor:		Gmina Polanów ul. Wolności 4 76-010 Polanów		Branża: Architektura	
Urząd projektowy:		ATM Projektowanie Anna i Tomasz Molenda Spółka Cywilna ul. Zwycięstwa 40/70, 75-037 Koszalin		Sprawdził: mgr inż. arch. Jan Drzazga upr. nr. A/PB/8300/240/83 do projektowania w specjalności architektonicznej bez ograniczeń	