

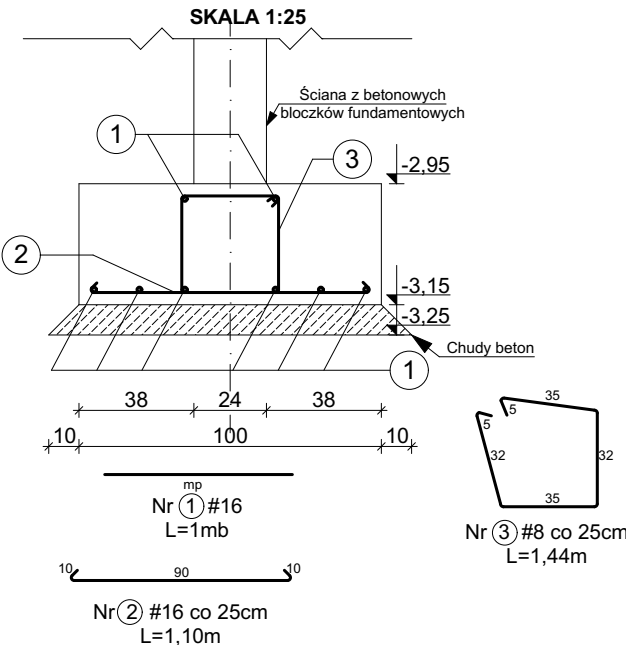


ZBROJENIE ŁAW
FUNDAMENTOWYCH

Ława Ł1

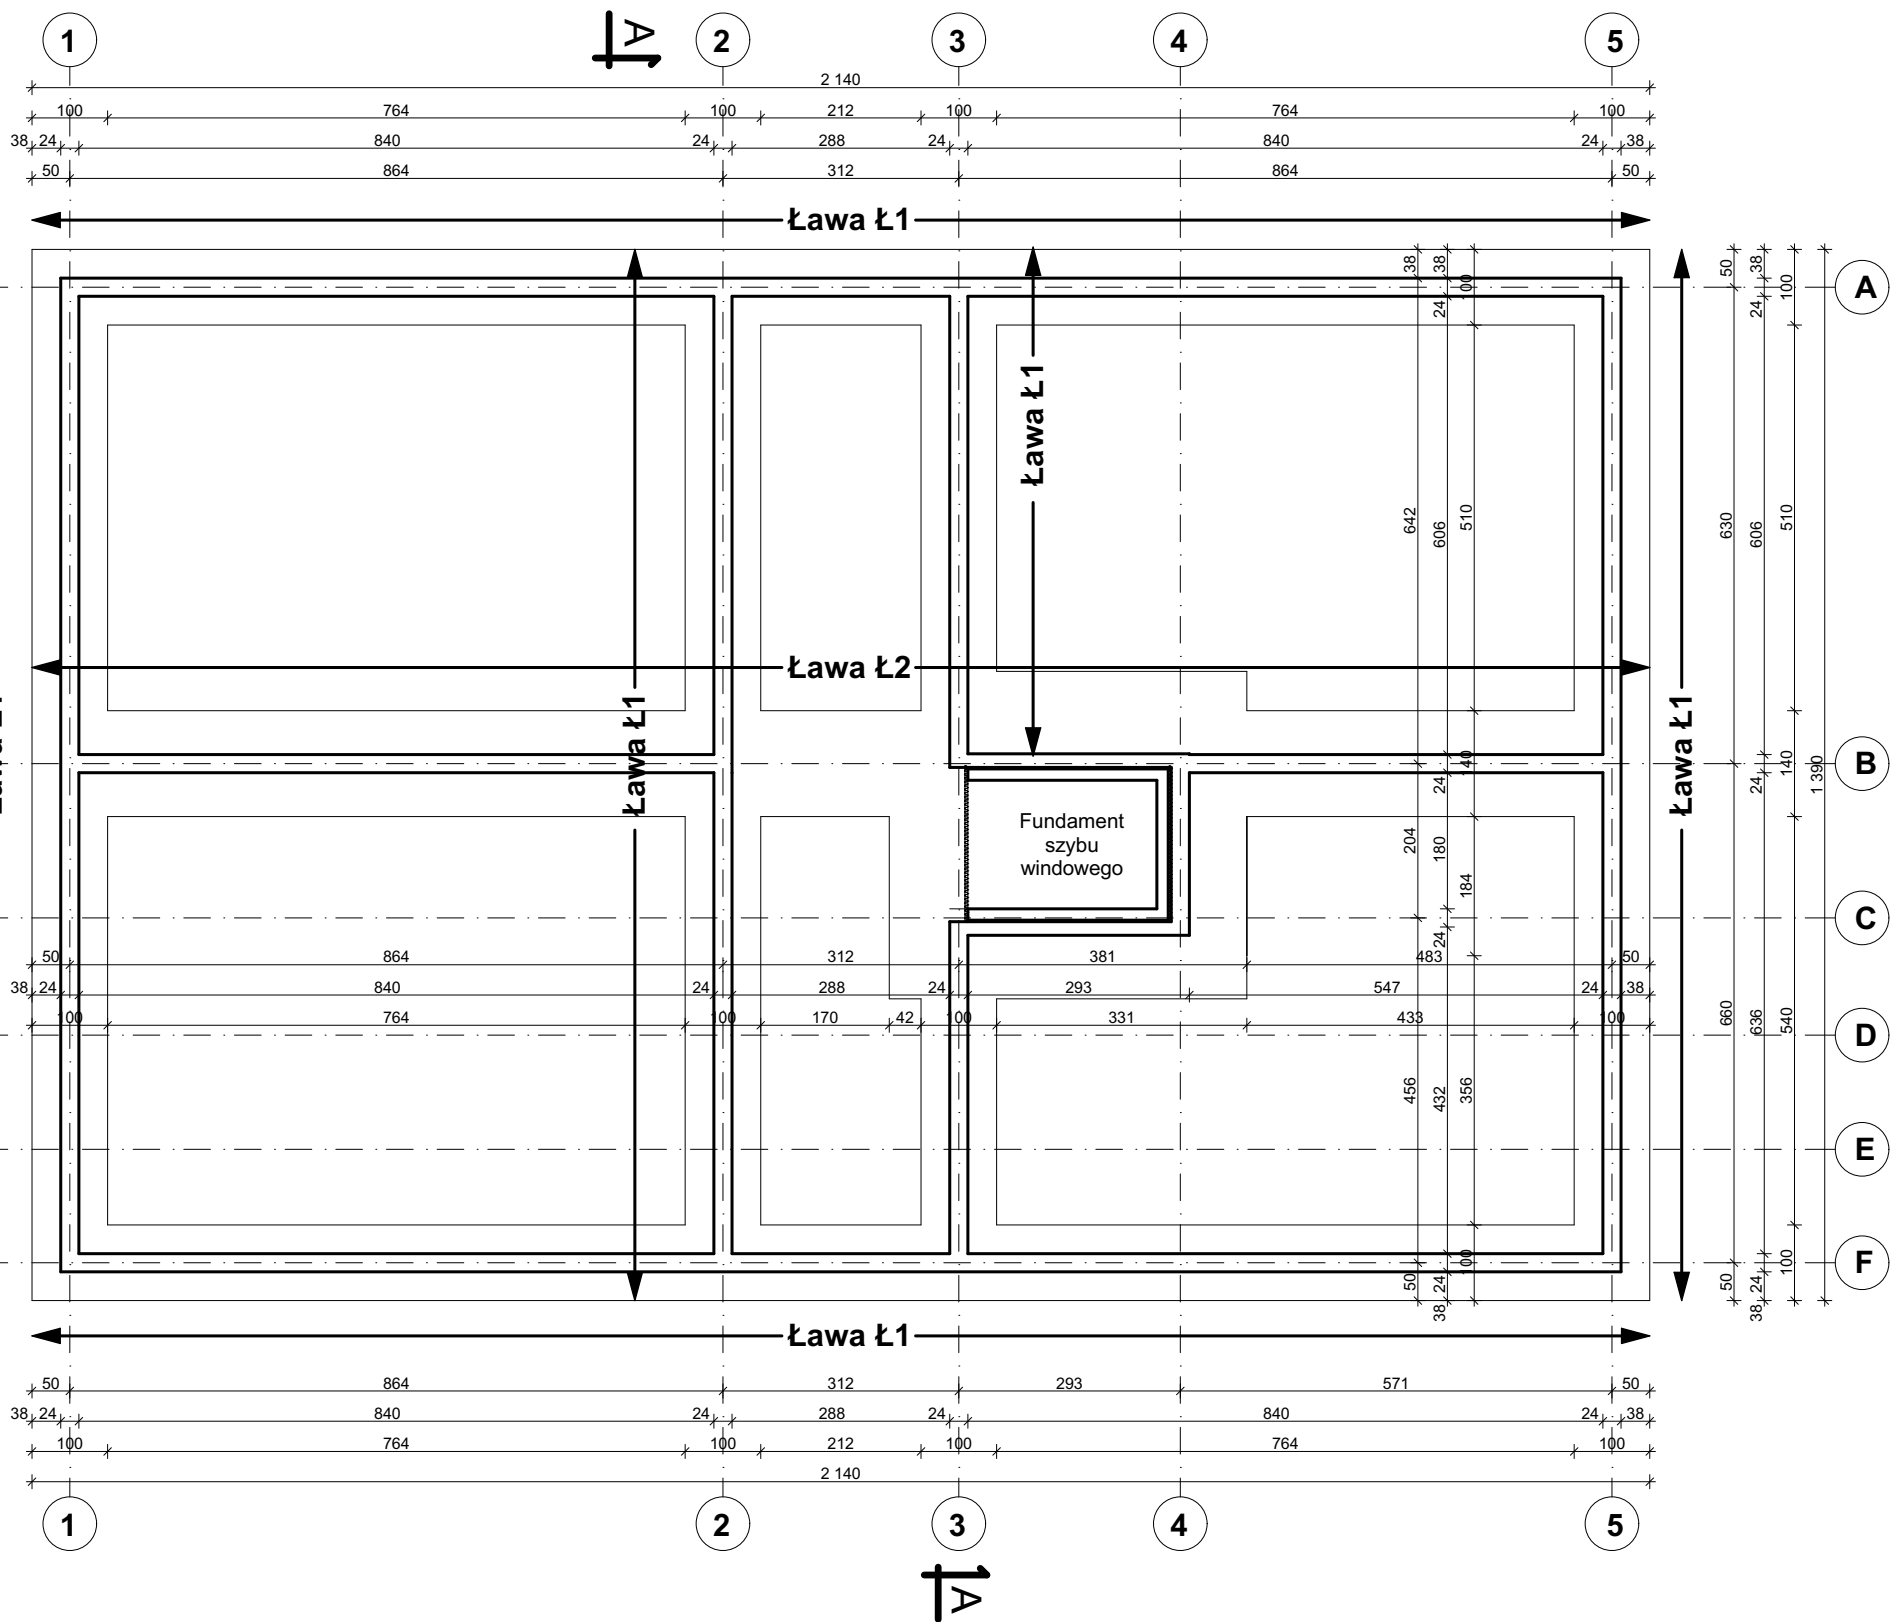

Ława Ł2

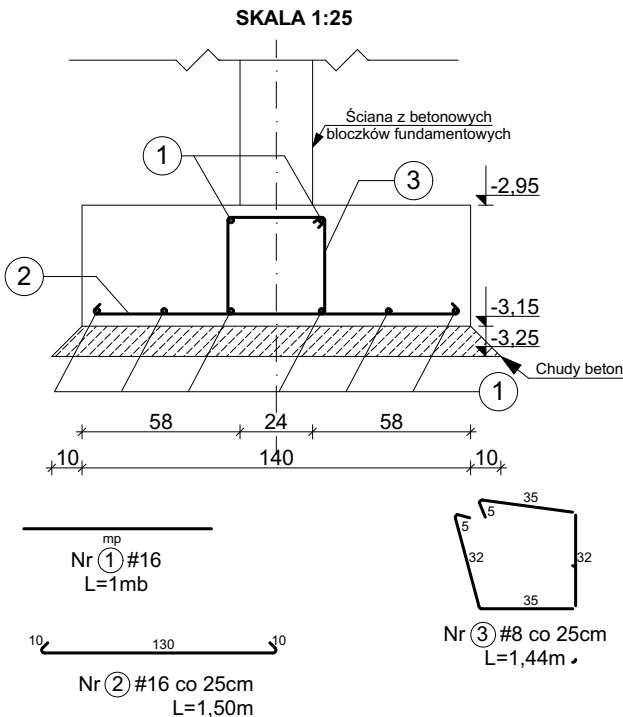


Nr	Średnica [mm]	Długość [mb]	
		#8	#16
Fundamenty			
1	16		471,04
2	16		427,90
3	8	684,00	
4	16		111,80
Długość całkowita [m]		684,00	1010,74
Masa jednostkowa [kg/m]		0,40	1,58
Masa [kg]		273,60	1596,97
Masa całkowita [kg]		1870,57	

Uwagi:

1. Izolację przeciwwodne wykonać zgodnie z projektem branży architektonicznej
2. Wymiary strzemion są wymiarami zewnętrznymi

Charakterystyki materiałowe

Beton	C16/20 (B20)
Stal zbrojeniowa	B500SP
Stal strzemion	B500SP
Otulina	50mm
Chudy beton	B15 gr~10cm
Poziom posadowienia	-3,15m (-3,05m względem terenu)

 Nazwa obiektu		Budynek mieszkalny wielorodzinny NR 2				Nr Rys.		K2/1	
Przedmiot (tytuł)		Rzut fundamentów				Projektował: mgr inż. Krzysztof Gajdzica upr. nr. ZPPB-U.73425/35/98 do projektowania w specjalności konstrukcyjnej bez ograniczeń		Sprawdził: mgr inż. Danuta Dębska upr. nr. UAN/U/7342/43/91 do projektowania w specjalności konstrukcyjnej bez ograniczeń	
Adres:		woj. ZACHODNIOPOMORSKIE, powiat KOSZALIŃSKI, gmina POLANÓW, obręb ewidencyjny 0002, działka nr 11/66.				Data 09.2022r.		Skala 1:100	
						Branża Konstrukcja			
Inwestor		Gmina Polanów ul. Wolności 4 76-010 Polanów				ATM Projektowanie Anna i Tomasz Molenda Spółka Cywilna ul. Zwycięstwa 40/70, 75-037 Koszalin			