

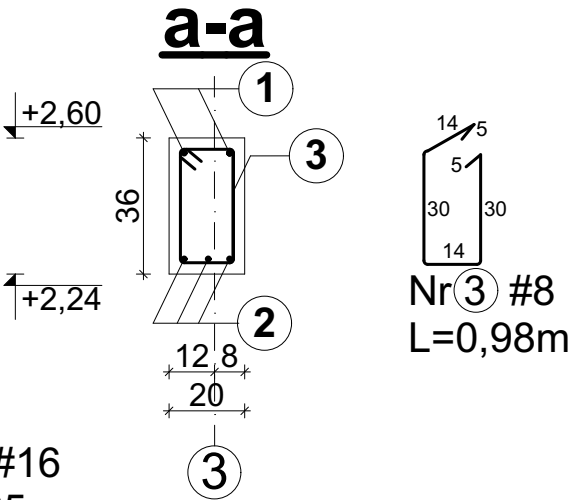
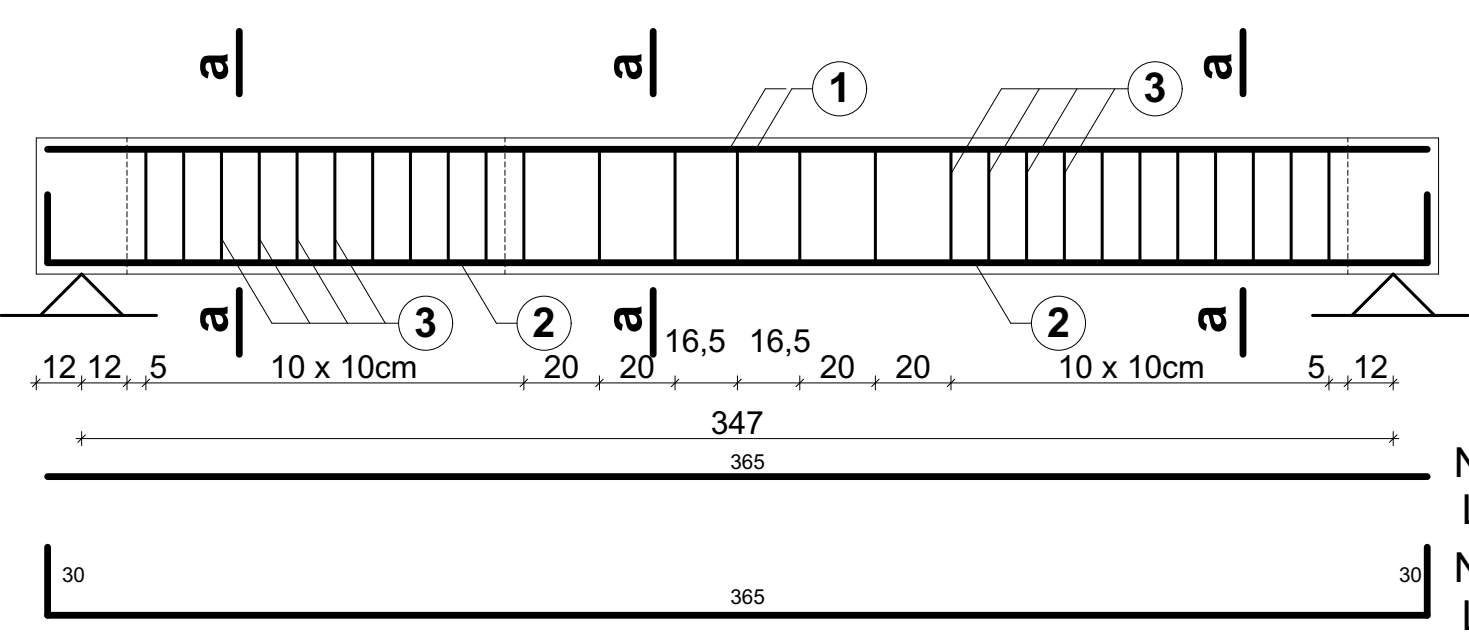
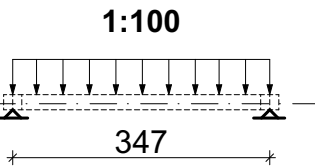
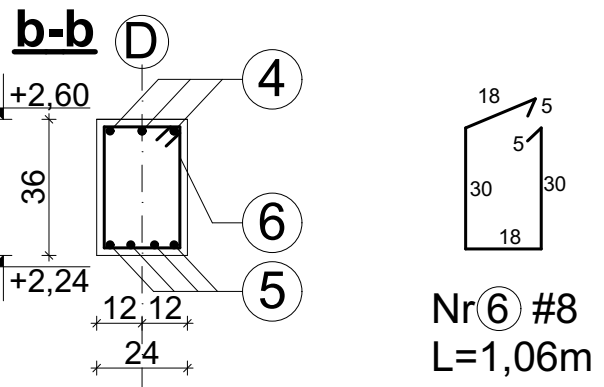


Poz. 1.1  
Schemat

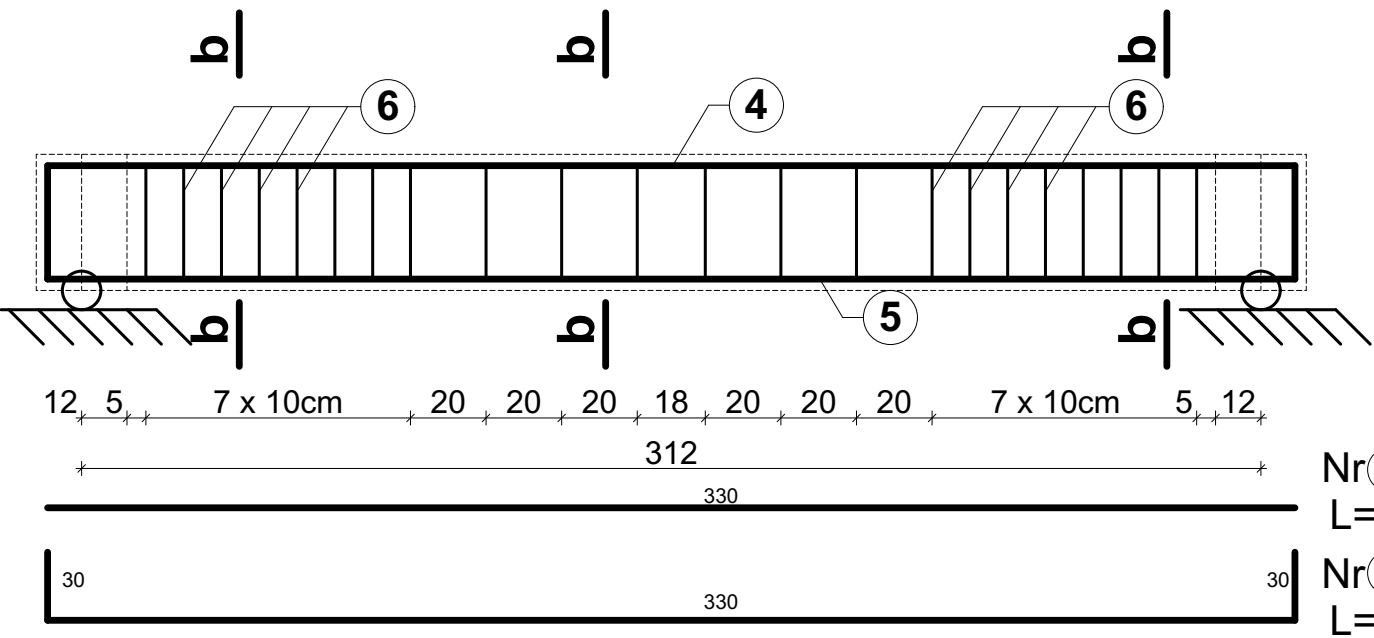

Poz. 1.2  
Schemat

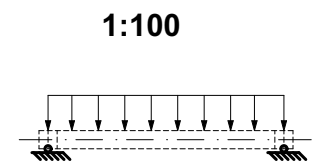

| Nr                      | Średnica<br>[mm] | Długość poj.<br>[mm] | Ilość<br>[szt.] | Ilość elem.<br>[szt.] | Długość całkowita |       |
|-------------------------|------------------|----------------------|-----------------|-----------------------|-------------------|-------|
|                         |                  |                      |                 |                       | #8                | #16   |
| Poz. 1.1                |                  |                      |                 |                       |                   |       |
| 1                       | 16               | 3650                 | 2               | 1                     |                   | 7,30  |
| 2                       | 16               | 4250                 | 3               | 1                     |                   | 12,75 |
| 3                       | 8                | 980                  | 27              | 1                     | 26,46             |       |
| Poz. 1.2                |                  |                      |                 |                       |                   |       |
| 4                       | 16               | 3300                 | 3               | 1                     |                   | 9,90  |
| 5                       | 16               | 3900                 | 4               | 1                     |                   | 15,60 |
| 6                       | 8                | 1060                 | 22              | 1                     | 23,32             |       |
| Długość całkowita [m]   |                  |                      |                 |                       | 49,78             | 45,55 |
| Masa jednostkowa [kg/m] |                  |                      |                 |                       | 0,40              | 1,58  |
| Masa [kg]               |                  |                      |                 |                       | 19,91             | 71,97 |
| Masa całkowita [kg]     |                  |                      |                 |                       | 91,88             |       |

Charakterystyki materiałowe

|                  |              |
|------------------|--------------|
| Beton            | C25/30 (B30) |
| Stal zbrojeniowa | B500SP       |
| Stal strzemion   | B500SP       |
| Otulina          | 30mm         |

|                   |   |  |   |   |         |                                                                                       |
|-------------------|---|--|---|---|---------|---------------------------------------------------------------------------------------|
| Nazwa obiektu     | Budynek mieszkalny wielorodzinny nr 2                                                                       |  |   |   | Nr Rys. | K2/22                                                                                 |
| Przedmiot (tytuł) | Poz. 1.1, Poz. 1.2                                                                                          |  | Projektował:   | mgr inż. Danuta Dębska<br>upr. nr. UAN/U/7342/43/91<br>do projektowania w specjalności konstrukcyjnej bez ograniczeń |         |                                                                                       |
|                   |   |  | mgr inż. Krzysztof Gajdzica<br>upr. nr. ZPPB-U.73425/35/98<br>do projektowania w specjalności konstrukcyjnej bez ograniczeń | Sprawdził:   |         |                                                                                       |
| Adres:            | woj. ZACHODNIOPOMORSKIE,<br>powiat KOSZALIŃSKI, gmina POLANÓW,<br>obręb ewidencyjny 0002, działka nr 11/66. |  | Data   | 09.2022r.   | Skala   | 1:20                                                                                  |
|                   |   |  | Branża   | Konstrukcja   |         |  |
| Inwestor          | Gmina Polanów<br>ul. Wolności 4 76-010 Polanów                                                              |  | ATM Projektowanie<br>Anna i Tomasz Molenda Spółka Cywilna<br>ul. Zwycięstwa 40/70, 75-037 Koszalin                          |   |         |                                                                                       |