



Poz. 4.8.2.

Schemat
1:100

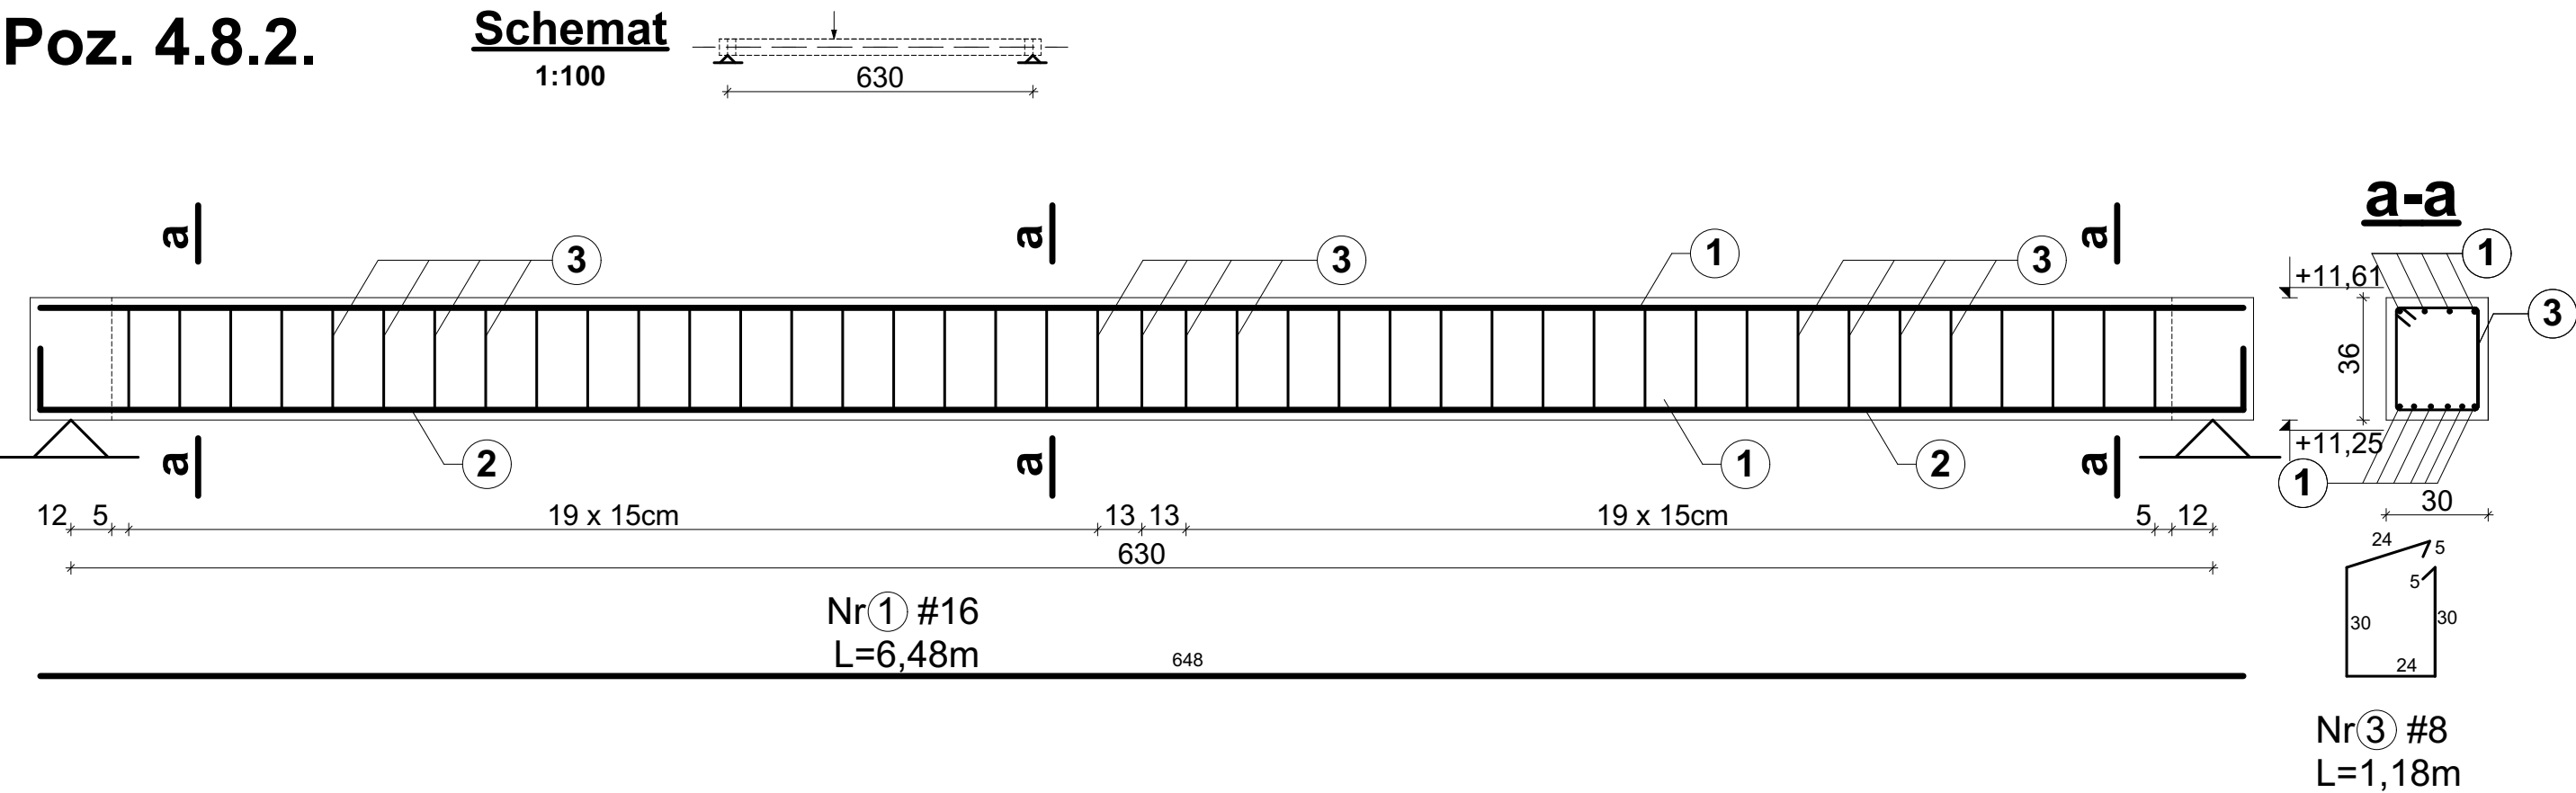

Poz. 4.4
Schemat

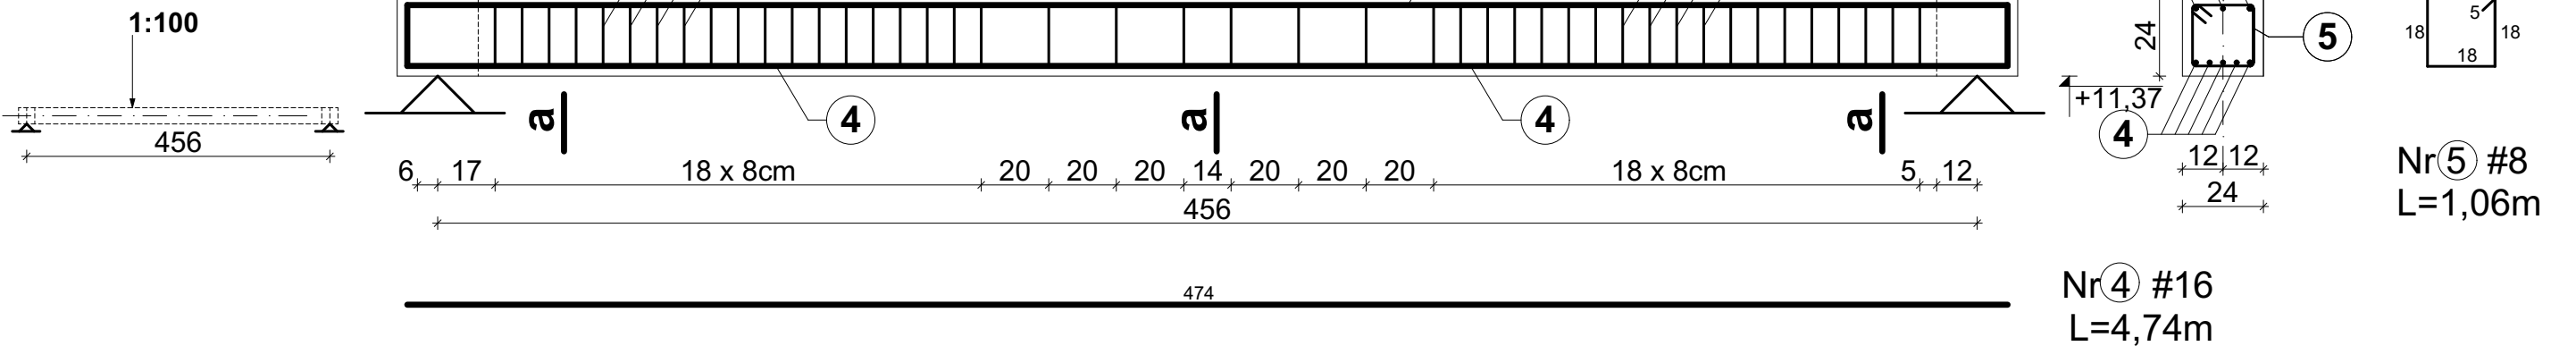

Charakterystyki materiałowe

Beton	C25/30 (B30)
Stal zbrojeniowa	B500SP
Stal strzemion	B500SP
Otulina	30mm

Nr	Średnica [mm]	Długość poj. [mm]	Ilość [szt.]	Ilość elem. [szt.]	Długość całkowita	
					#8	#16
Poz. 4.8.1.						
1	16	6480	10	1		64,80
3	8	1180	41	1	48,38	
Poz. 4.4						
4	16	4740	8	1		37,92
5	8	1060	44	1	46,64	
Długość całkowita [m]					95,02	102,72
Masa jednostkowa [kg/m]					0,40	1,58
Masa [kg]					38,01	162,30
Masa całkowita [kg]					200,31	

Nazwa obiektu		Budynek mieszkalny wielorodzinny nr 2		Nr rys. K2/27	
Przedmiot (tytuł)		Poz. 4.8.1, Poz. 4.4		Projektował: mgr inż. Krzysztof Gajdzica upr. nr. ZPPB-U.73425/35/98 do projektowania w specjalności konstrukcyjnej bez ograniczeń	
Adres:		woj. ZACHODNIOPOMORSKIE, powiat KOSZALIŃSKI, gmina POLANÓW, obręb ewidencyjny 0002, działka nr 11/66.		Sprawdził: mgr inż. Danuta Dębska upr. nr. UAN/U/7342/43/91 do projektowania w specjalności konstrukcyjnej bez ograniczeń	
Inwestor		Gmina Polanów ul. Wolności 4 76-010 Polanów		Data: 09.2022r. Skala: 1:20	
Usługa projektowa		Konstrukcja		ATM Projektowanie Anna i Tomasz Molenda Spółka Cywilna ul. Zwycięstwa 40/70, 75-037 Koszalin	