
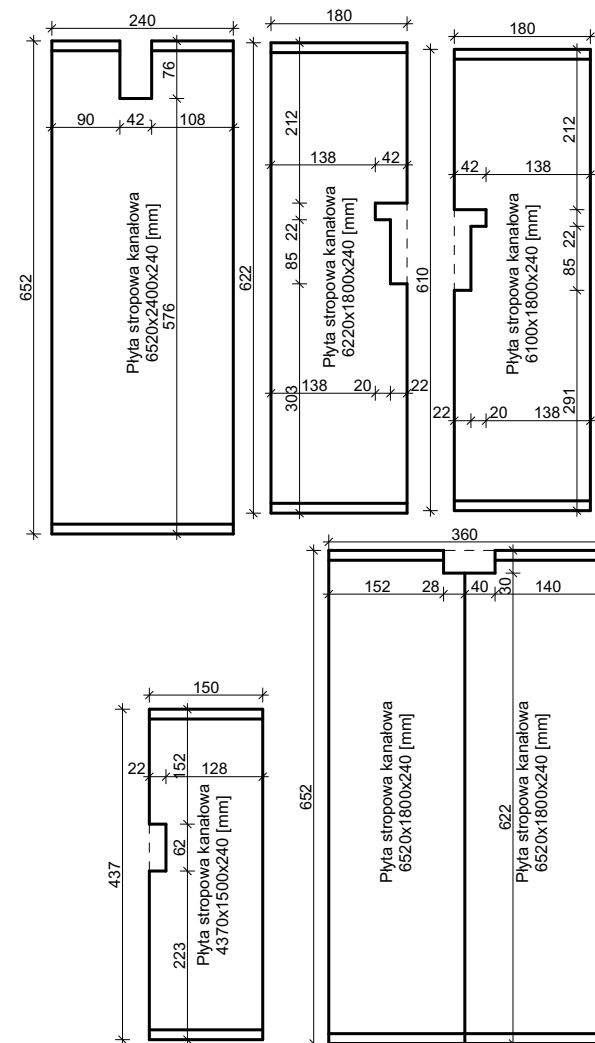


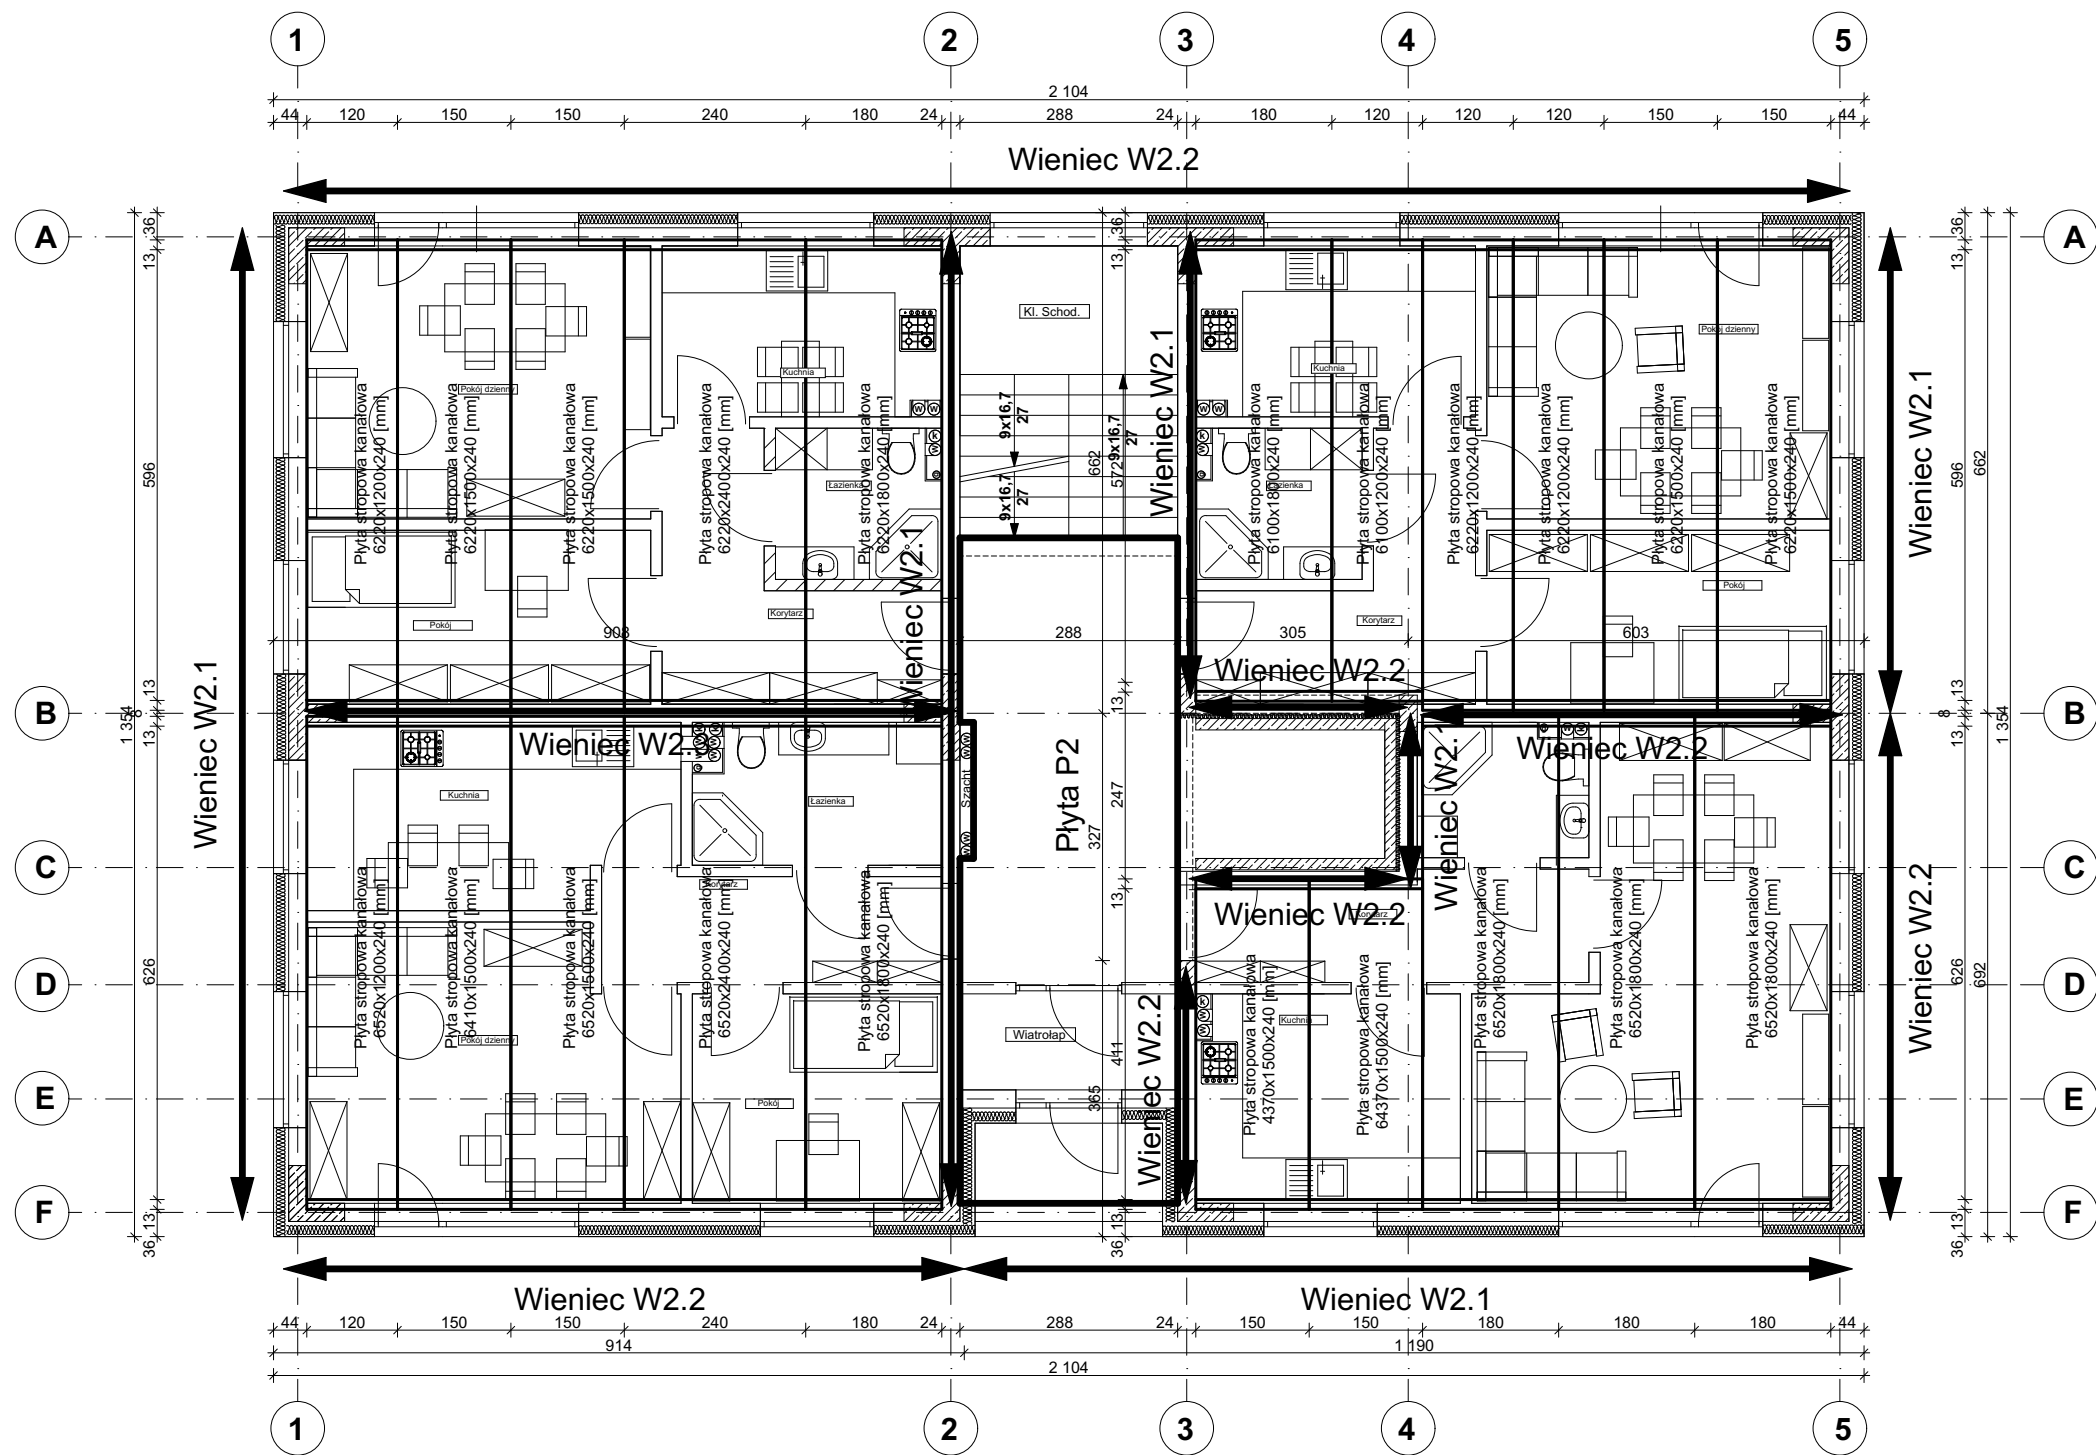

Nr	Długość [m]		
	W2.1	W2.2	W2.3
1	12,00		
2	13,14		
3	13,14		
4	6,42		
5	6,54		
6		8,88	
7		6,84	
8		20,64	
9		3,49	
10		5,95	
11		3,17	
12			7,08
13			8,88
SUMA	51,24	48,97	15,96
SUMA CAŁKOWITA	116,17		

Uwagi:

1. Izolację przeciwwodną wykonać zgodnie z projektem branży architektonicznej

2. Wymiary strzemion są wymiarami zewnętrznymi

Charakterystyki materiałowe

Beton

C25/30 (B30)

Stal zbrojeniowa

B500SP

Stal strzemion

B500SP

Otulina

30mm

Nazwa obiektu

Budynek mieszkalny wielorodzinny NR 2

Nr Rys.

K2/4

Przedmiot (tytuł)

Rzut stropu nad parterem

mgr inż. Krzysztof Gajdka
upr. nr. ZPPB-U.73425/35/98
do projektowania w specjalności konstrukcyjnej bez ograniczeń

mgr inż. Danuta Dębska
upr. nr. UAN/U/7342/43/91
do projektowania w specjalności konstrukcyjnej bez ograniczeń

Adres:

woj. ZACHODNIOPOMORSKIE,
powiat KOSZALIŃSKI, gmina POLANÓW,
obręb ewidencyjny 0002, działka nr 11/66.

Data

09.2022r.

Skala

1:100

Branża

Konstrukcja

Logo

BIURO PROJEKTOWE

Investor

Gmina Polanów
ul. Wolności 4 76-010 Polanów

Unitag projektowe

ATM Projektowanie
Anna i Tomasz Molenda Spółka Cywilna
ul. Zwycięstwa 40/70, 75-037 Koszalin