
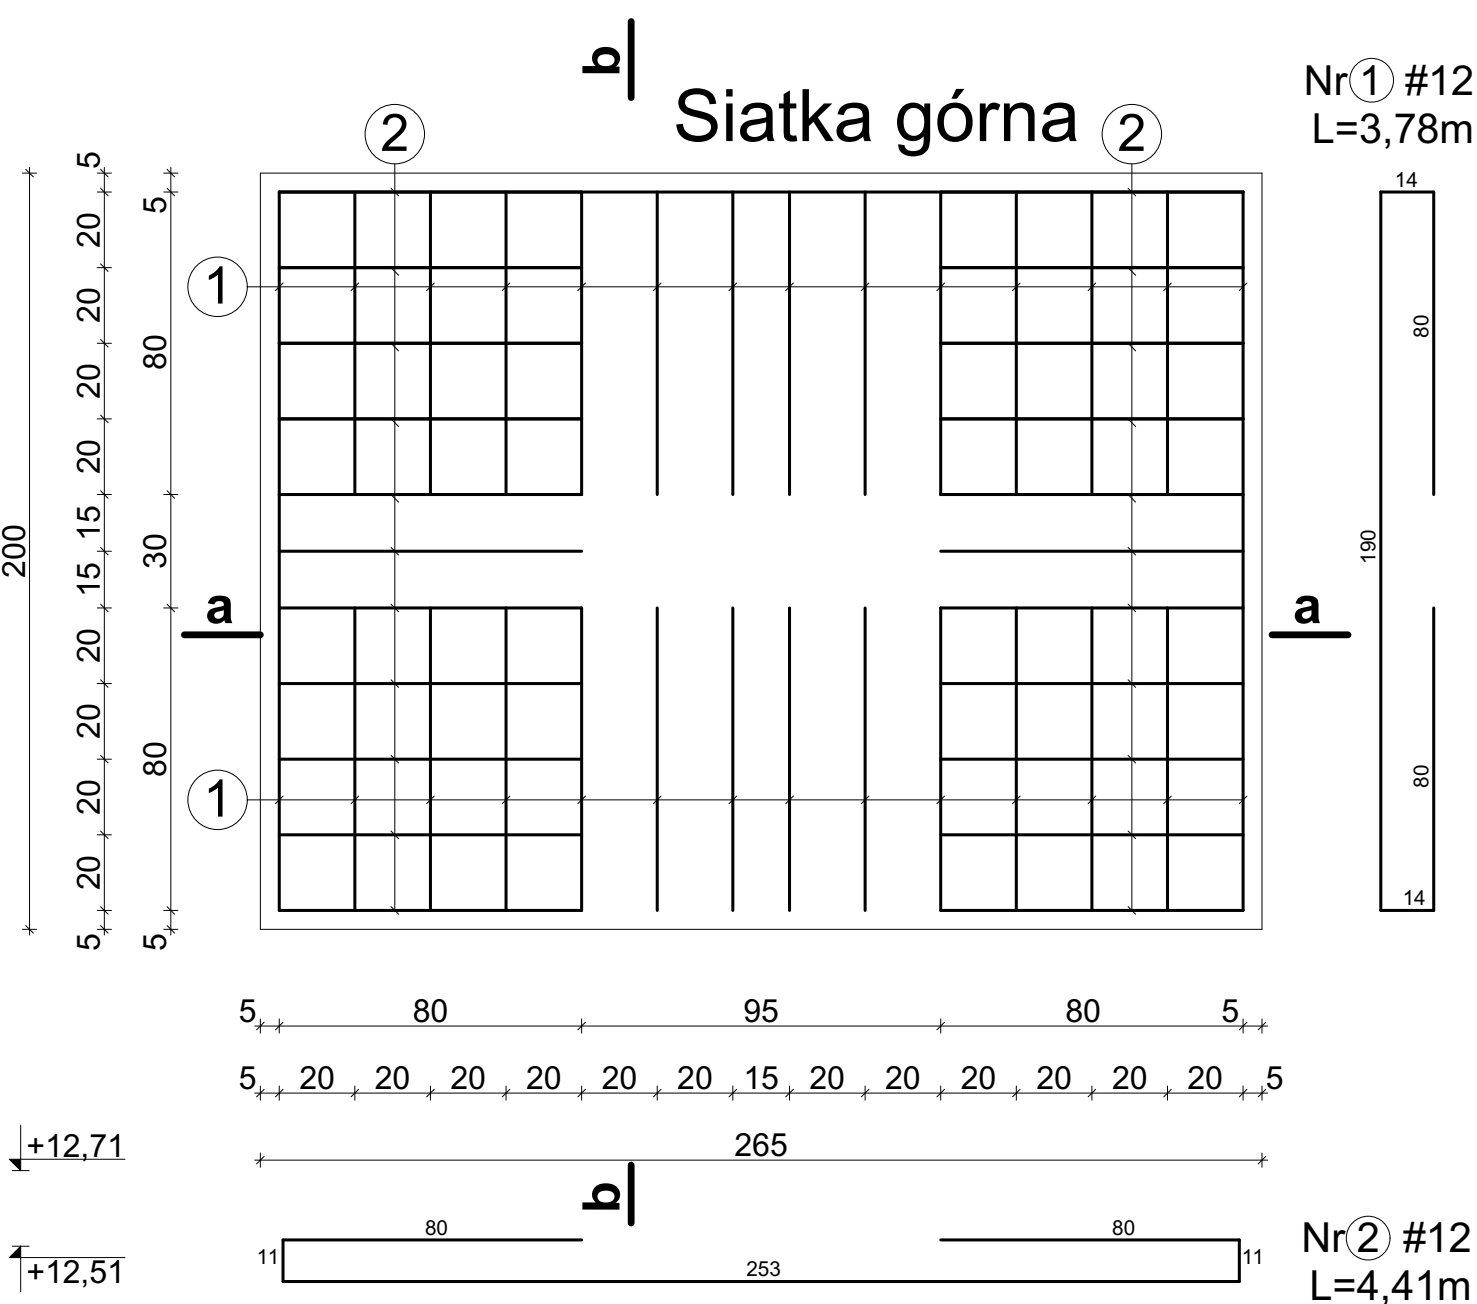


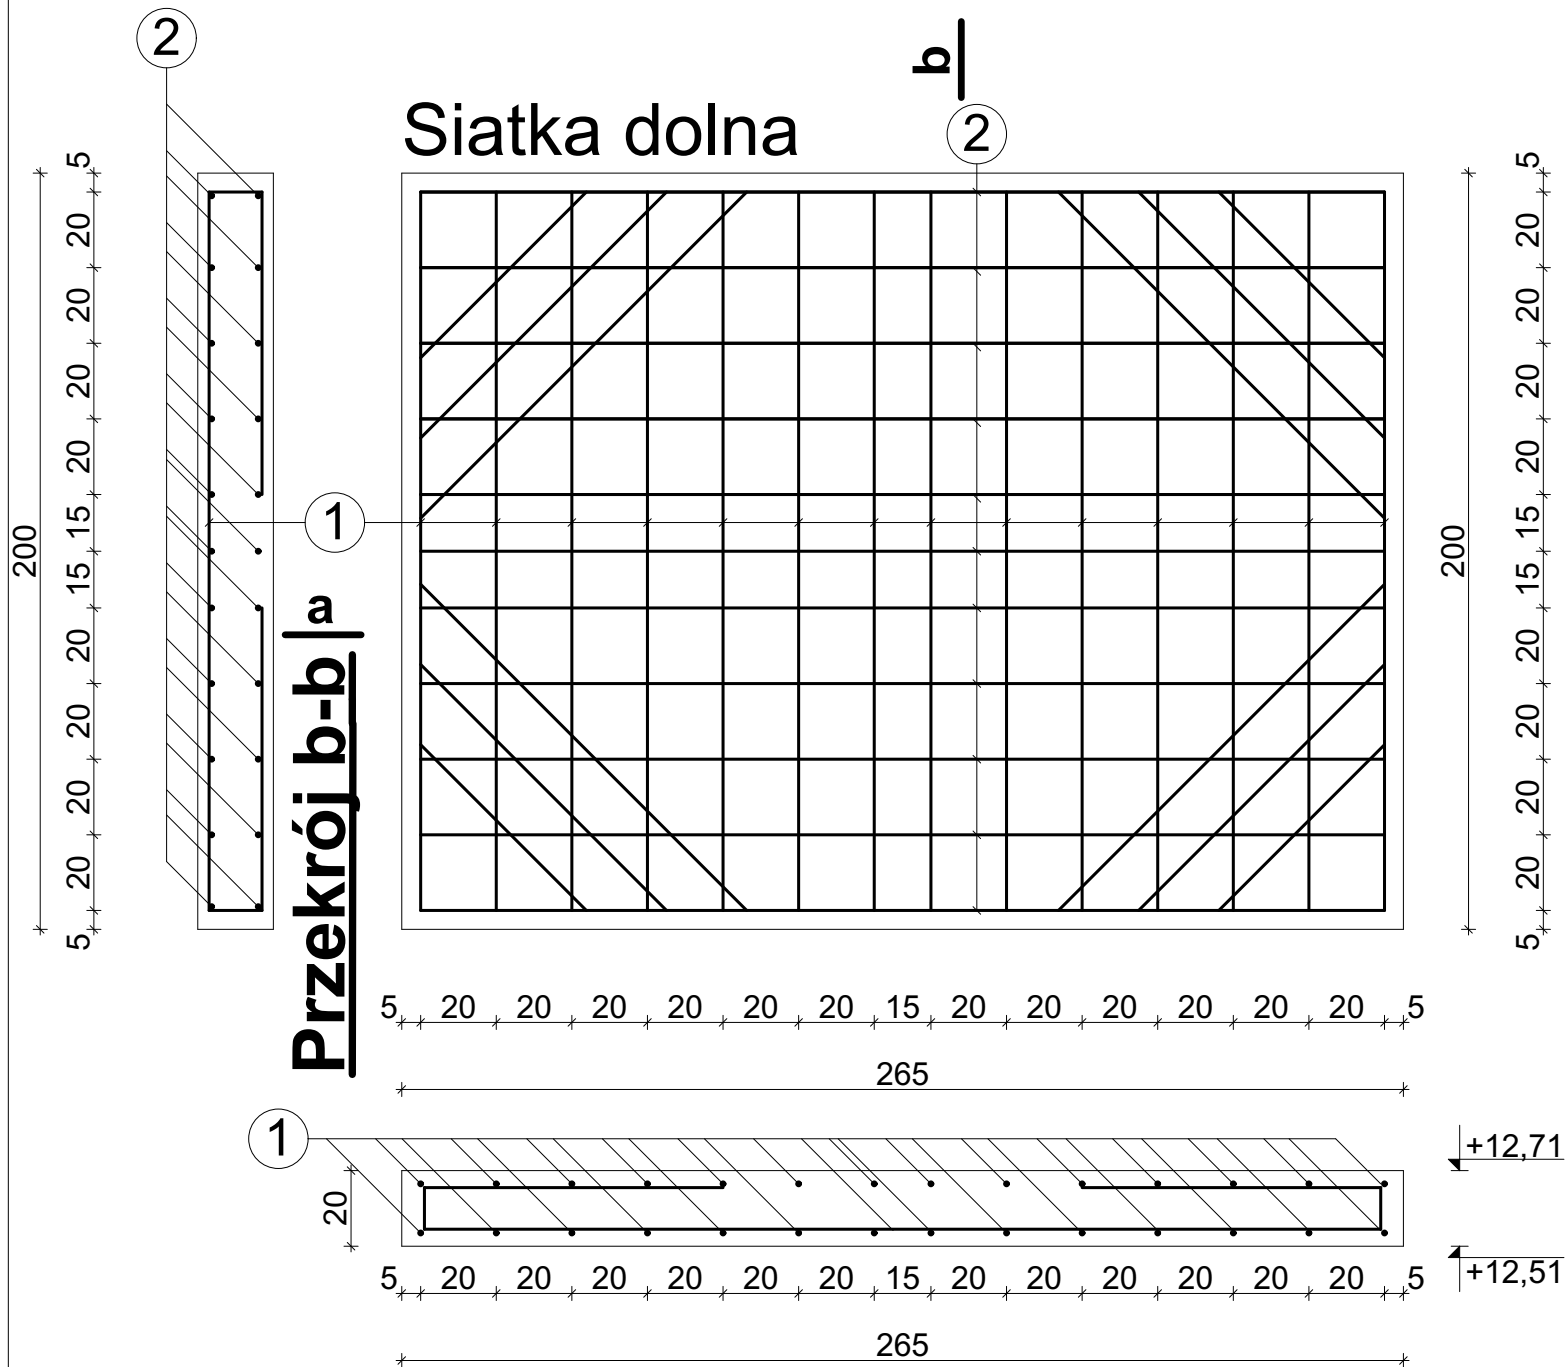

Przekrój a-a

Nr	Średnica [mm]	Długość poj. [mm]	Ilość [szt.]	Ilość elem. [szt.]	Długość całkowita	
					#12	#16
Płyta stropowa górna szybu windy						
1	12	3780	14	1	52,92	
2	12	4410	11	1	48,51	
3	12	620	4	1	2,48	
4	12	920	4	1	3,68	
5	12	1220	4	1	4,88	
Długość całkowita [m]					112,47	0,00
Masa jednostkowa [kg/m]					0,89	1,59
Masa [kg]					100,10	0,00
Masa całkowita [kg]					100,10	

Nr ③ #12 L=0,62m Nr ④ #12 L=0,92m Nr ⑤ #12 L=1,22m

Charakterystyki materiałowe		Budynek mieszkalny wielorodzinny nr 2		K2/40	
Beton	C25/30 (B30)	Płyta stropowa górna szybu windy		mgr inż. Krzysztof Gajdzica upr. nr. ZPPB-U.73425/35/98 do projektowania w specjalności konstrukcyjnej bez ograniczeń	
Stal zbrojeniowa	A (RB 500)	woj. ZACHODNIOPOMORSKIE, powiat KOSZALIŃSKI, gmina POLANÓW, obręb ewidencyjny 0002, działka nr 11/66.		mgr inż. Danuta Dębska upr. nr. UAN/U/7342/43/91 do projektowania w specjalności konstrukcyjnej bez ograniczeń	
Stal strzemion	A (RB 500)	Gmina Polanów ul. Wolności 4 76-010 Polanów		09.2022r. Skala 1:20	
Otulina	30mm	Konstrukcja		ATM Projektowanie Anna i Tomasz Molenda Spółka Cywilna ul. Zwycięstwa 40/70, 75-037 Koszalin	