


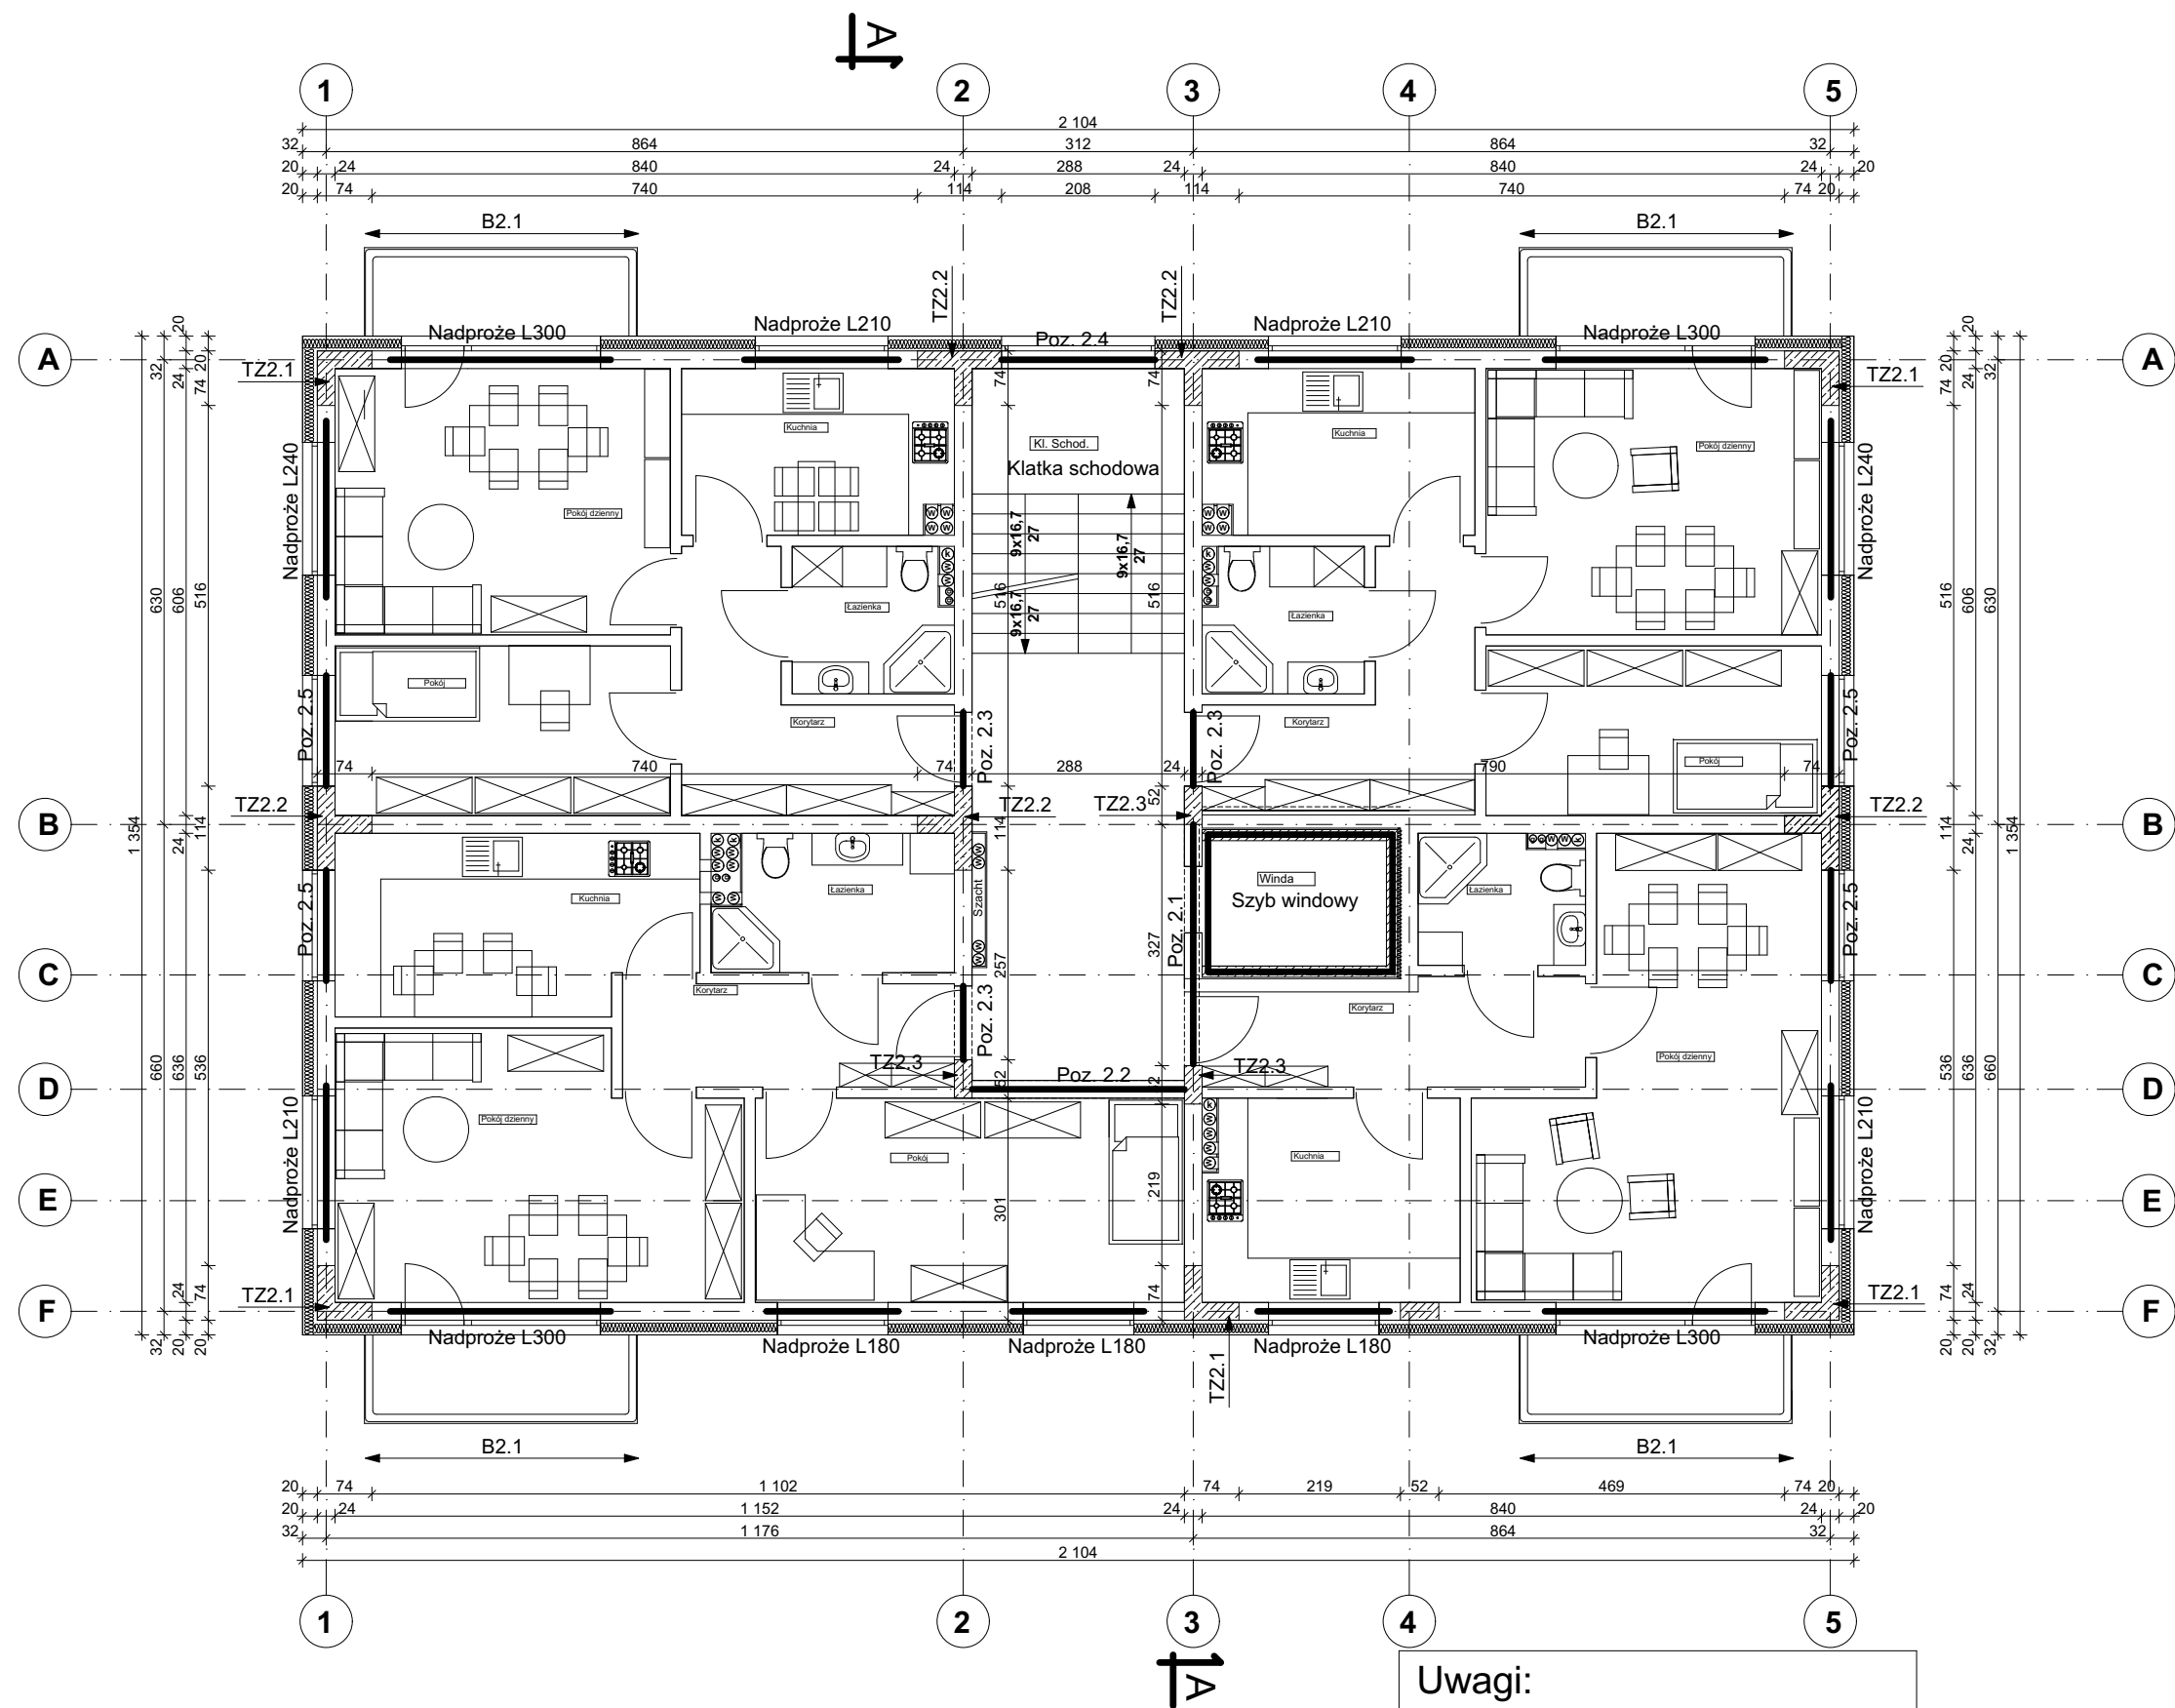

Nazwa nadproża	Wymiary HxL [cm]	Długość oparcia [cm]	Ilość [szt.]
L180	19x179	12	3
L210	19x209	12	4
L240	19x239	12	2
L300	19x329	14	4
SUMA			13

Uwagi:

1. Izolację przeciwwodną wykonać zgodnie z projektem branży architektonicznej

2. Wymiary strzemion są wymiarami zewnętrznymi

Charakterystyki materiałowe

Beton

C25/30 (B30)

Stal zbrojeniowa

B500SP

Stal strzemion

B500SP

Otulina

30mm

Nazwa obiektu

Budynek mieszkalny wielorodzinny NR 2

Nr Rys.

K2/7

Przedmiot (tytuł)

Rzut I piętra - nadproża i trzpienie

mgr inż. Krzysztof Gajdzica
upr. nr. ZPPB-U.73425/35/98
do projektowania w specjalności konstrukcyjnej bez ograniczeń

mgr inż. Danuta Dębska
upr. nr. UAN/U/7342/43/91
do projektowania w specjalności konstrukcyjnej bez ograniczeń

Adres:

woj. ZACHODNIOPOMORSKIE,
powiat KOSZALIŃSKI, gmina POLANÓW,
obręb ewidencyjny 0002, działka nr 11/66.

Data

09.2022r.

Skala

1:100

Branża

Konstrukcja

Logo

ATM Projektowanie
Anna i Tomasz Molenda Spółka Cywilna
ul. Zwycięstwa 40/70, 75-037 Koszalin

Investor

Gmina Polanów
ul. Wolności 4 76-010 Polanów