


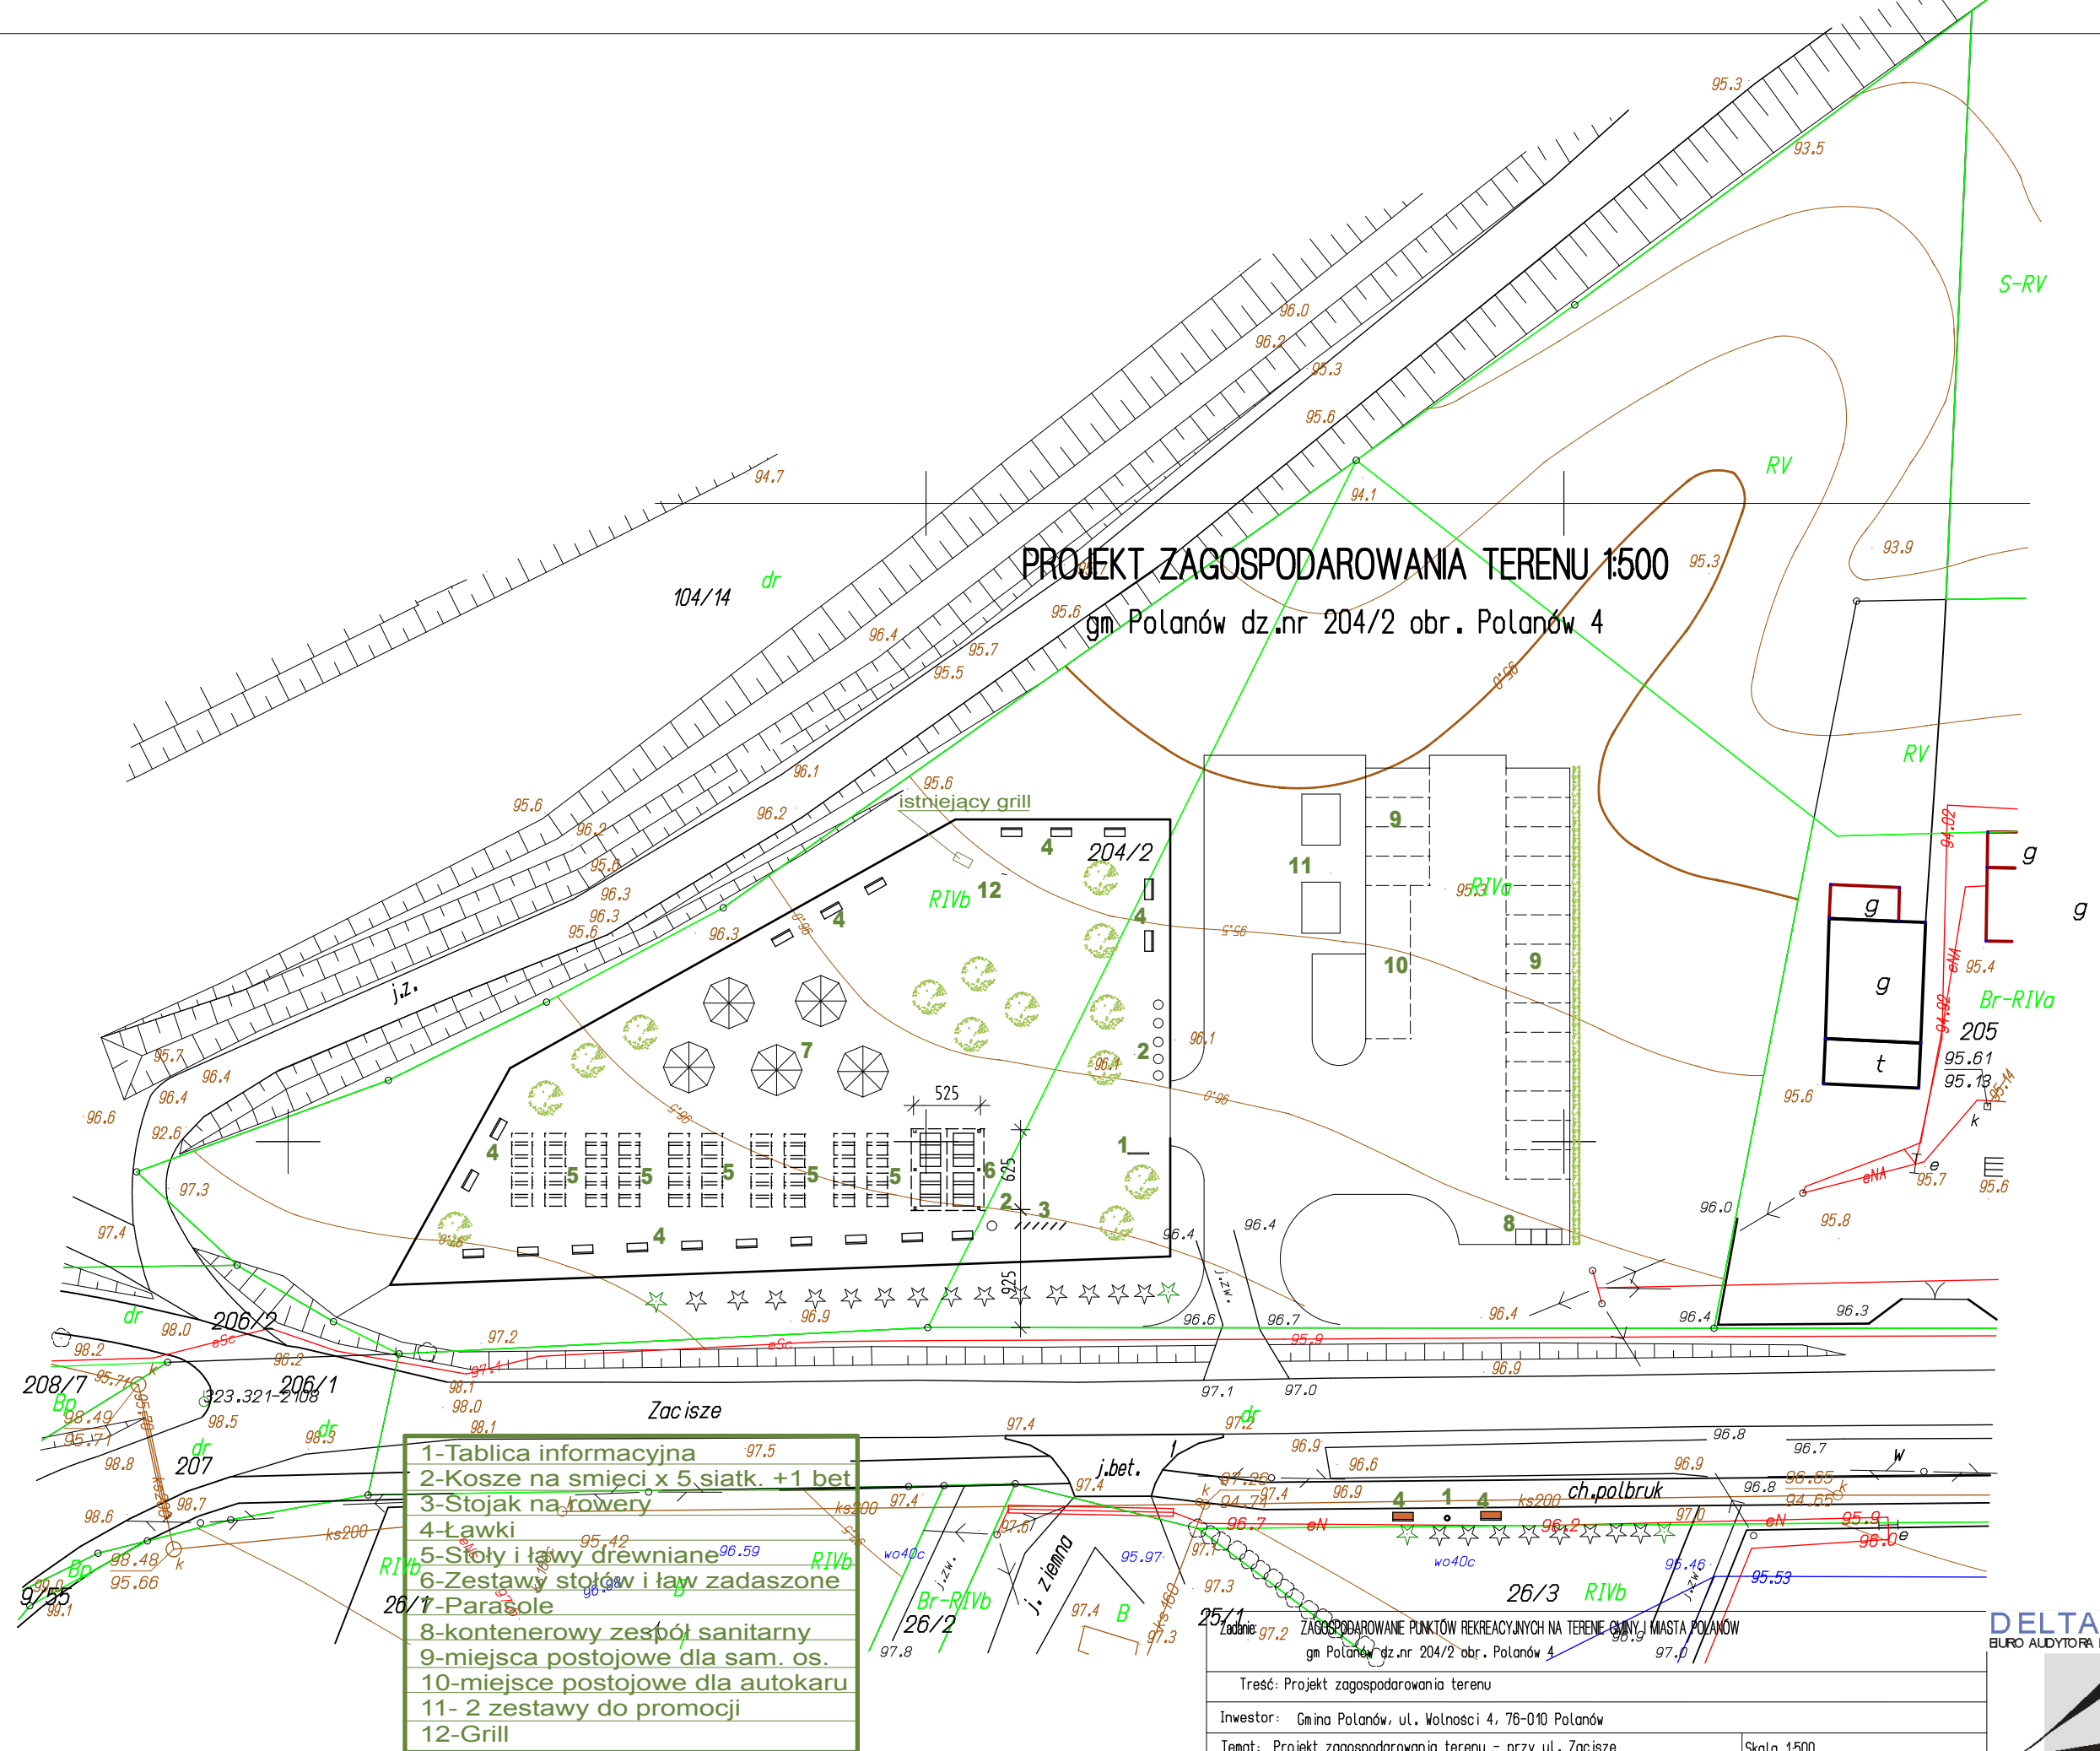

PROJEKT ZAGOSPODAROWANIA TERENU 1500
gm Polanów dz.nr 204/2 obr. Polanów 4

- 1-Tablica informacyjna
- 2-Kosze na śmieci x 5, siatk. +1 bet
- 3-Stojak na rowery
- 4-Lawki
- 5-Stoły i ławy drewniane
- 6-Zestawy stołów i ław zadaszone
- 7-Parasole
- 8-kontenerowy zespół sanitarny
- 9-miejsca postojowe dla sam. os.
- 10-miejsce postojowe dla autokaru
- 11- 2 zestawy do promocji
- 12-Grill

Zadanie: ZAGOSPODAROWANIE PUNKTÓW REKREACYJNYCH NA TERENIE GMINY J. MIASTA POLANÓW gm Polanów dz.nr 204/2 obr. Polanów 4			
Treść: Projekt zagospodarowania terenu			
Inwestor: Gmina Polanów, ul. Wolności 4, 76-010 Polanów		Skala 1:500	
Temat: Projekt zagospodarowania terenu - przy ul. Zacisze		Listopad 2016	
Projektował: mgr inż. arch. Mikołaj Krajewski	A/PB/8300/153/83		
Sprawdził:			
Funkcja:	Tytuł, imię, nazwisko	Nr uprawnień	Podpis
			Rys

DELTA
BIURO AUDYTORA ENERGETYCZNEGO



75-411 Koszalin
ul. Partyzantów 17
tel./fax:(094) 342 54 64
e- mail:biurodelta@wp.pl