


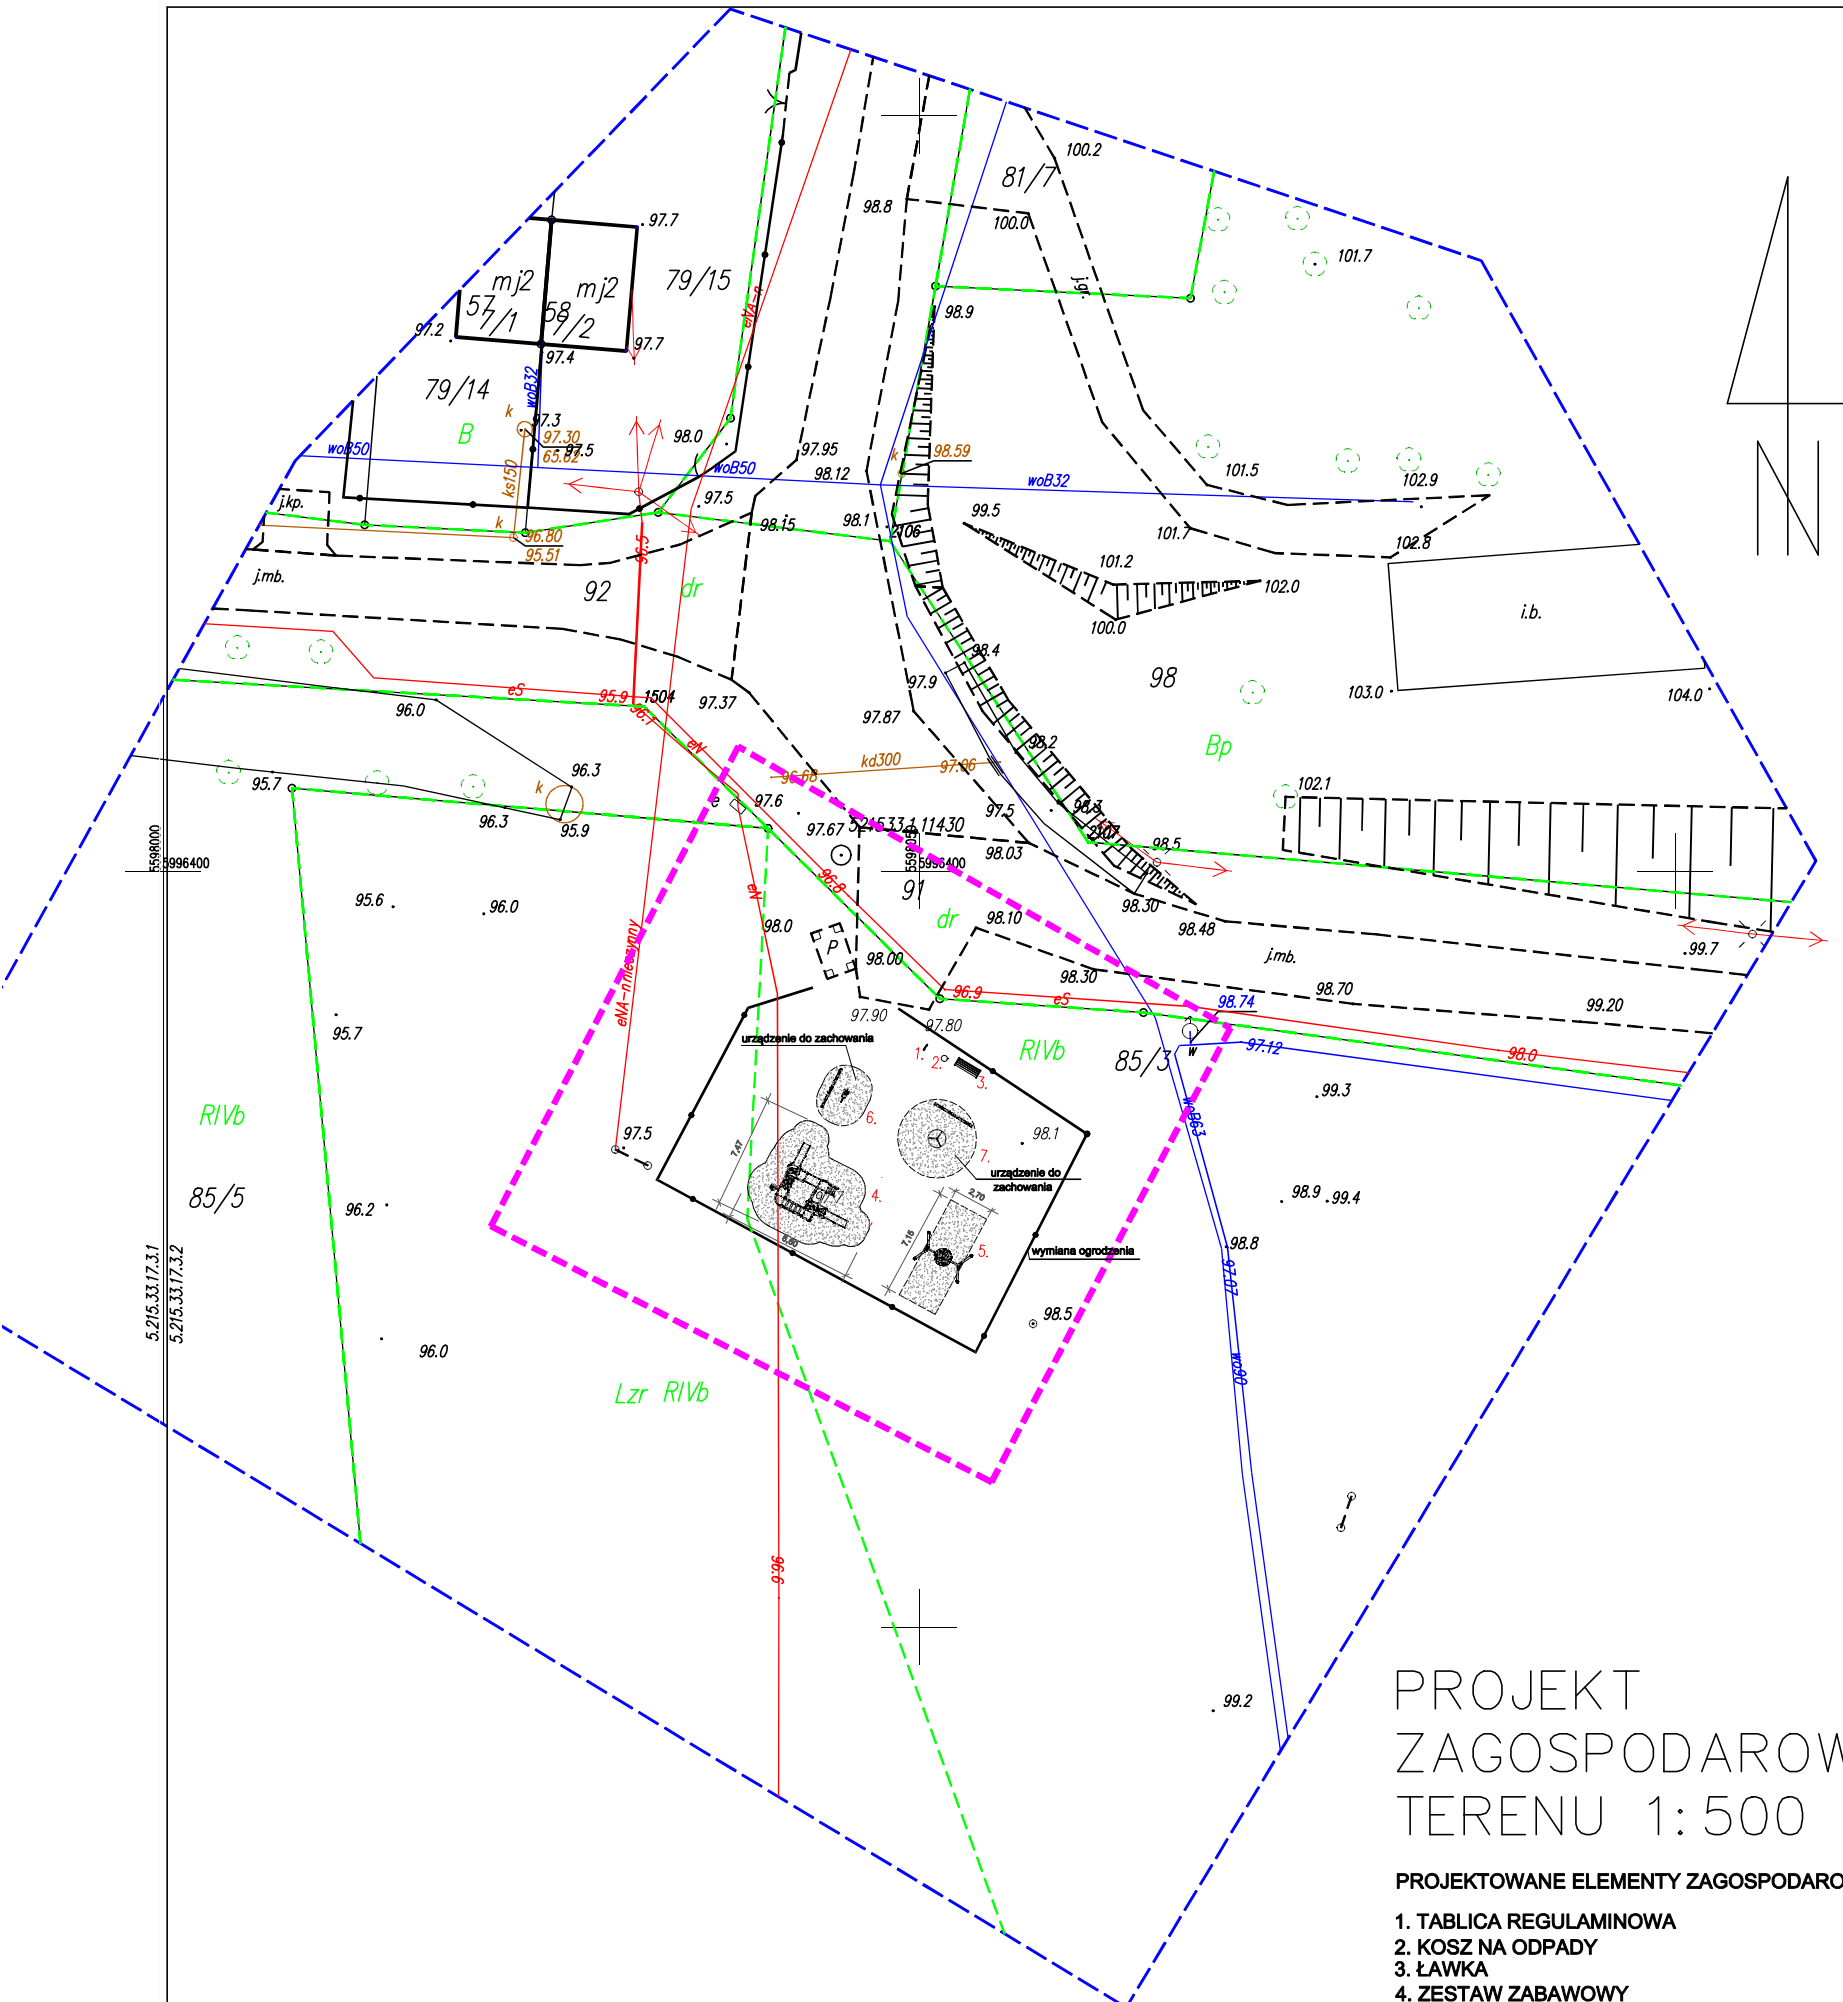

PROJEKT ZAGOSPODAROWANIA TERENU 1:500

PROJEKTOWANE ELEMENTY ZAGOSPODAROWANIA TERENU :

1. TABLICA REGULAMINOWA
2. KOSZ NA ODPADY
3. ŁAWKA
4. ZESTAW ZABAWOWY
5. HUŚTAWKA BOCIANIE GNIAZDO
- WYMIANA OGRODZENIA
- ISTNIEJĄCE ELEMENTY POZOSTAWIONE DO ZACHOWANIA:
6. BUJAK SPRĘŻYNOWY
7. KARUZELA TARCZOWA
- UZUPEŁNIENIE NAWIERZCHNI BEZPIECZNEJ
- POD URZĄDZENIA- PIASEK
- ISTNIEJĄCE ELEMENTY DO DEMONTAŻU(BEZ WYMIANY)
8. ZESTAW ZE ZJEŹDŻALNIA
9. PIASKOWNICA

POŚWIADCZAM, ŻE NINIEJSZY DOKUMENT JEST WYNIKIEM PRACY GEODEZYJNEJ
zgłoszonej w Starostwie Powiatowym w Koszalinie pod numerem GK.6640.3393.2021
przez geodetę uprawnionego Adam Wojciechowskiego (nr upr. 22679).
Operat został przyjęty do zasobu geodezyjno kartograficznego co potwierdza pozytywny
protokół weryfikacji nr GK.6640.3393.2021_29329 z dn. 25.08.2021r.

Jestem świadomy odpowiedzialności karnej za złożenie fałszywego oświadczenia

MAPA DO CELÓW PROJEKTOWYCH

SKALA 1:500 dz. nr 85/3

ob. Karsinka (320906_5.0059) gm. Polanów (320906_5)

Układ współrzędnych płaskich: "2000"

Układ wysokości: PL-EVRF2007-NH

Wykonawca: BIURO GEODEZJI "GEOWOJ" Adam Wojciechowski
ul. Małtańska 23 75-430 Koszalin
NIP 669 243 30 71
e-mail: geowoj@poczta.fm ; tel: 503 449 836

Nr roboty: GK.6640.3393.2021

Zakres aktualizacji: -----

Obciążeń służebnościami nie sprawdzano

Data opracowania mapy: 13.08.2021r.

Kierownik prac: Adam Wojciechowski nr upr. 22679 (1, 2)

(podpis wykonawcy)

UWAGA

Nie wyklucza się istnienia w terenie innych
nie wykazanych na niniejszej mapie urządzeń
podziemnych, które nie były zgłoszone do inwentaryzacji
lub jest o nich brak informacji w instytucjach branżowych.

UWAGA: MAPA JEST ZGODNA Z MAPĄ DO CELÓW PROJEKTOWYCH
mgr inż. arch. Milena Olga Winnicka-uprawniony projektant w specjalności architektonicznej
bez ograniczeń Upr. bud. nr. 269/LBOKK/2020

Temat: Zagospodarowanie terenu w gminie Polanów Karsinka , dz. nr 85/3, obr. Karsinka					DELTA BIURO AUDYTORA ENERGETYCZNEGO 
Rysunek:		Projekt zagospodarowania terenu			
Inwestor:Gmina Polanów, ul. Wolności 4, 76-010 Polanów					
Projektował: mgr inż. arch. Milena Winnicka		269/LBOKK/2020			wrzesień 2023
					Skala 1:500
Funkcja	Tytuł, imię, nazwisko	Nr uprawnień	Podpis	Rys. 1	75-411 Koszalin ul. Partyzantów 17 tel./fax:(094) 342 54 64 e- mail:biurodelta@wp.pl

DELTA
BIURO AUDYTORA ENERGETYCZNEGO

75-411 Koszalin
ul. Partyzantów 17
tel./fax:(094) 342 54 64
e- mail:biurodelta@wp.pl