


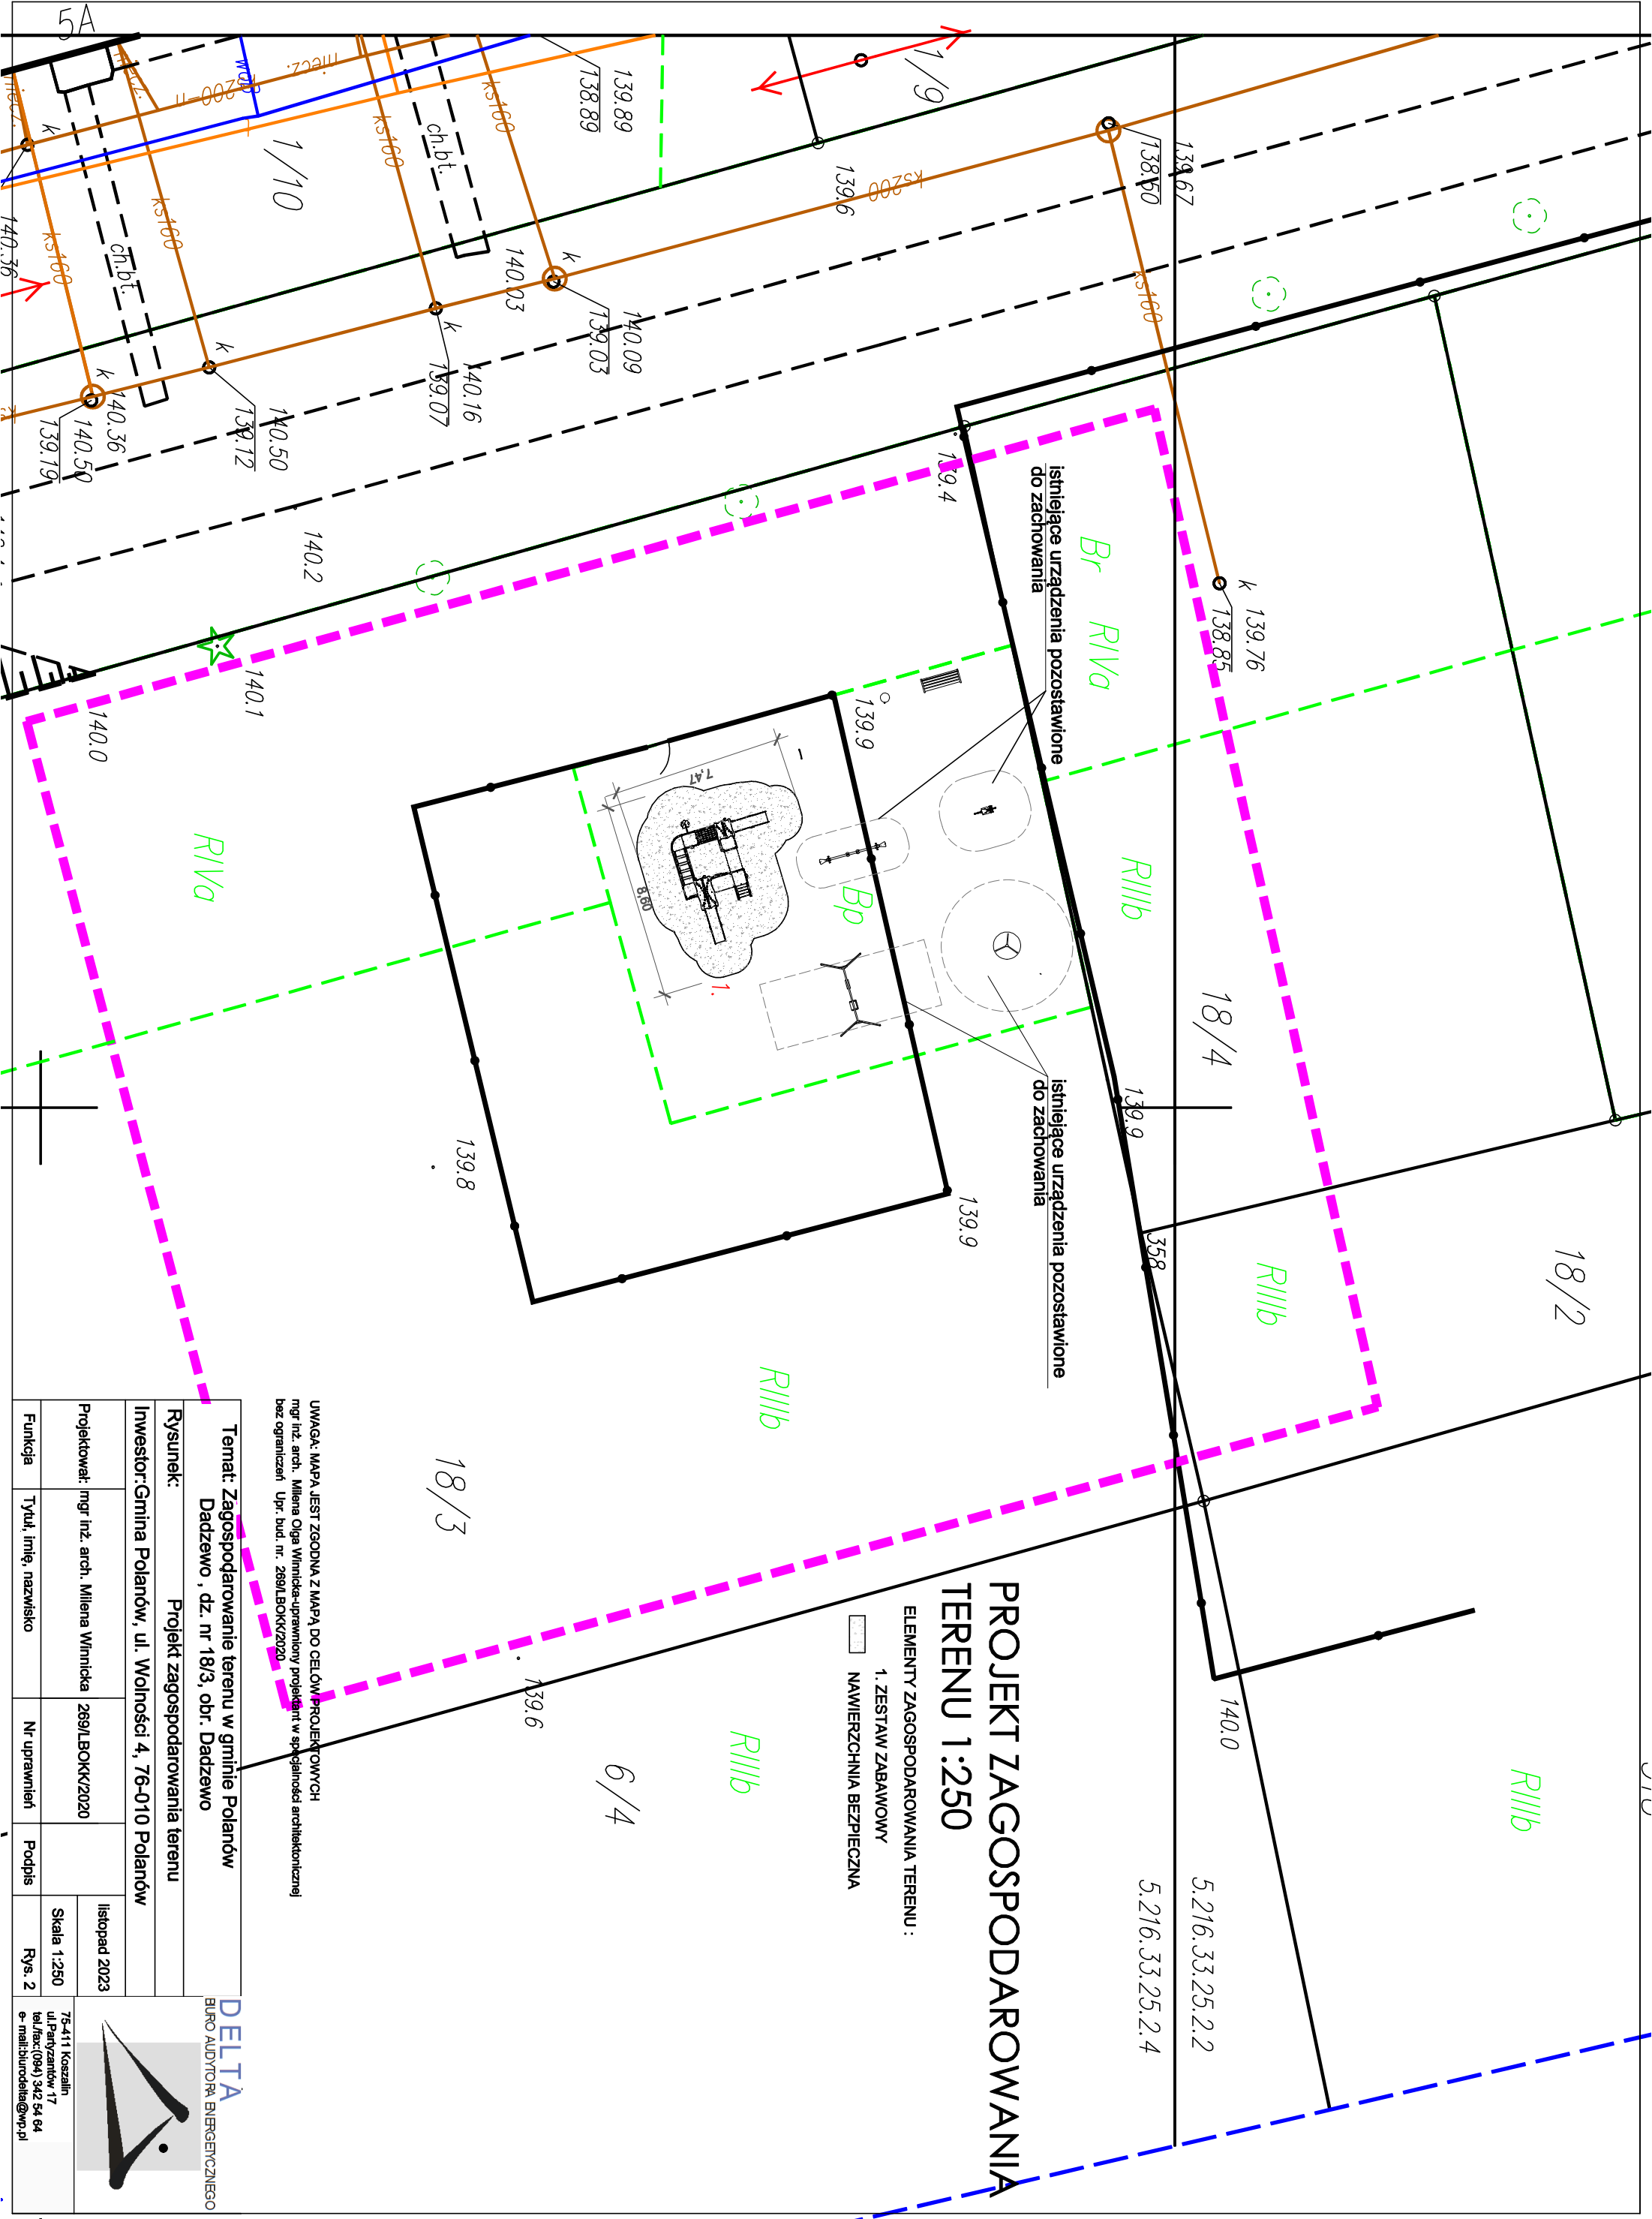

Temat: Zagospodarowanie terenu w gminie Polanów					DELTA BIURO AUDYTORA ENERGETYCZNEGO	
Dadzewo , dz. nr 18/3, obr. Dadzewo						
Rysunek:	Projekt zagospodarowania terenu					
Inwestor: Gmina Polanów, ul. Wolności 4, 76-010 Polanów						
Projektował:	mgr inż. arch. Milena Winnicka	269/LBOKK/2020			listopad 2023	
Funkcja	Tytuł, imię, nazwisko	Nr uprawnień			Podpis	Skala 1:250
76-411 Koszalin ul.Park zdrojow. 17 tel./fax:(094) 342 54 54 e-mail:biurodelta@wp.pl						



DELTA
BUREAU AUDYTORA ENERGETYCZNEGO



75-411 Koszalin
ul. Partyzantów 17
tel./fax: (094) 342 54 64
e-mail: biurodelta@wp.pl

UWAGA: MAPA JEST ZGODNA Z MAPĄ DO CELÓW PROJEKTOWYCH
mgr inż. arch. Milena Olga Winnicka-uprawniony projektant w specjalności architektonicznej
bez ograniczeń Upr. bud. nr. 269/LBOKK/2020