

OBIĘKT: Rosocha dz. 112/1
 Obręb: Rosocha [320906_5]
 Jednostka ewidencyjna: Polanów - Obszar Wiejski [320906_5]
 Powiat: kozłowski [3209]
 Województwo: zachodniopomorskie [32]


SKALA: 1:500
 Mapa w układzie współrzędnych: PL-2000/5
 Poziom odniesienia wysokości: PL-EVRF2007-NH
 Sekcje mapy: 5.215.34.11.2.2, 5.215.34.11.2.4

Obszar opracowania:
ID Pracy: GK.6640.2965.2023
Data opracowania: 11.09.2023r.

W zakresie pomiaru nie badano istnienia obciążen nieruchomości w postaci służebności przechodu lub przejazdu. Nie wyklucza się istnienia w terenie również uzbrojenia, o którym brak było informacji branzowych i nie zostało odnalezione w czasie inwentaryzacji geodezyjnej.

Jednostka wykonawstwa geodezyjnego:
USŁUGI GEODEZYJNO-KARTOGRAFICZNE
ŁUKASZ LANDOWSKI
76-012 ŻYDOWO 88"B"
NIP 499-064-43-35 REGON 321256857

Kierownik Pracy - geodeta uprawniony:
Piotr Adamecki, nr upr. 15500 (1.2)

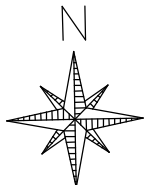


PROJEKTOWANE ELEMENTY ZAGOSPODAROWANIA TERENU :

1. KARUZELA TARCZOWA (ISTNIEJĄCA DO ZACHOWANIA)
2. BUJAK SPRĘŻYNOWY (ISTNIEJĄCY DO ZACHOWANIA)
3. HUŚTAWKA BOCIANIE GNIAZDO
4. ZESTAW ZABAWOWY



**UZUPEŁNIENIE NAWIERZCHNI BEZPIECZNEJ
POD URZĄDZENIA- PIASEK
ISTNIEJĄCE ELEMENTY DO DEMONTAŻU(BEZ WYMIANY)
5. HUŚTAWKA WAŻKA
6. HUŚTAWKA PODWÓJNA
7. ZESTAW ZABAWOWY**

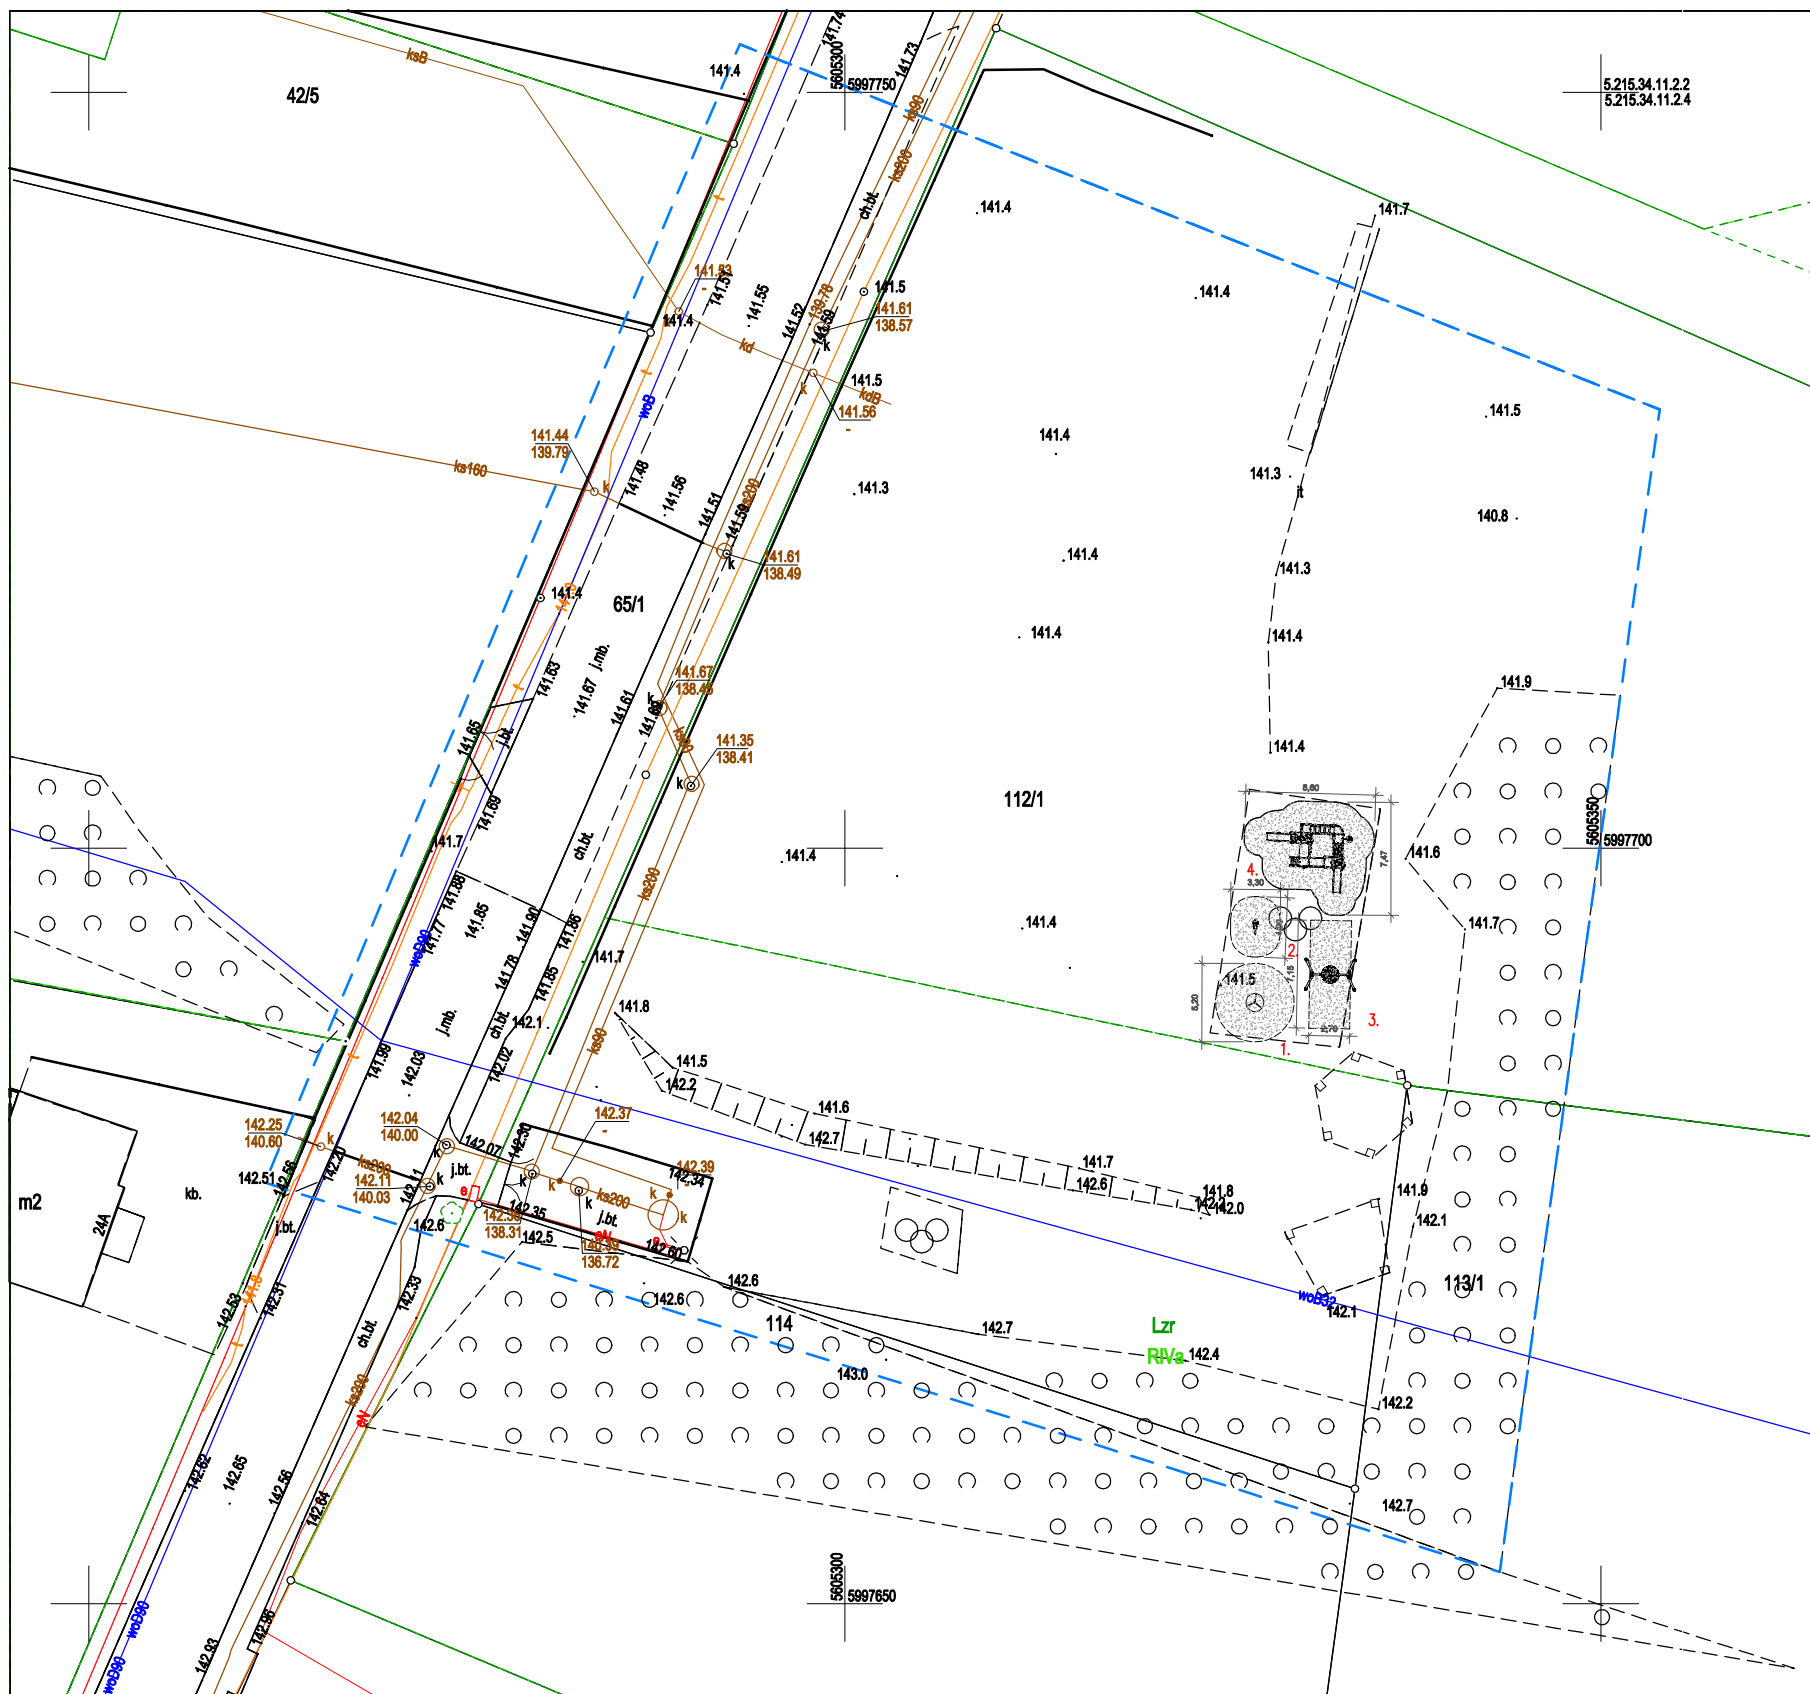

UWAGA: MAPA JEST ZGODNA Z MAPĄ DO CELÓW PROJEKTOWYCH
mgr inż. arch. Milena Olga Winnicka-uprawniony projektant w specjalności architektonicznej
bez ograniczeń Upr. bud. nr. 269/LBOKK/2020

Temat: Zagospodarowanie terenu w gminie Polanów Rosocha , dz. nr 112/1, obr. Rosocha					
Rysunek: Projekt zagospodarowania terenu					
Inwestor: Gmina Polanów, ul. Wolności 4, 76-010 Polanów					
Projektował:	mgr inż. arch. Milena Winnicka	269/LBOKK/2020		wrzesień 2023	
				Skala 1:500	
Funkcja	Tytuł, imię, nazwisko	Nr uprawnień	Podpis	Rys. 1	75-411 Koszalin ul. Partyzantów 17 tel./fax: (094) 342 54 64 e-mail: biurodelta@wp.pl