


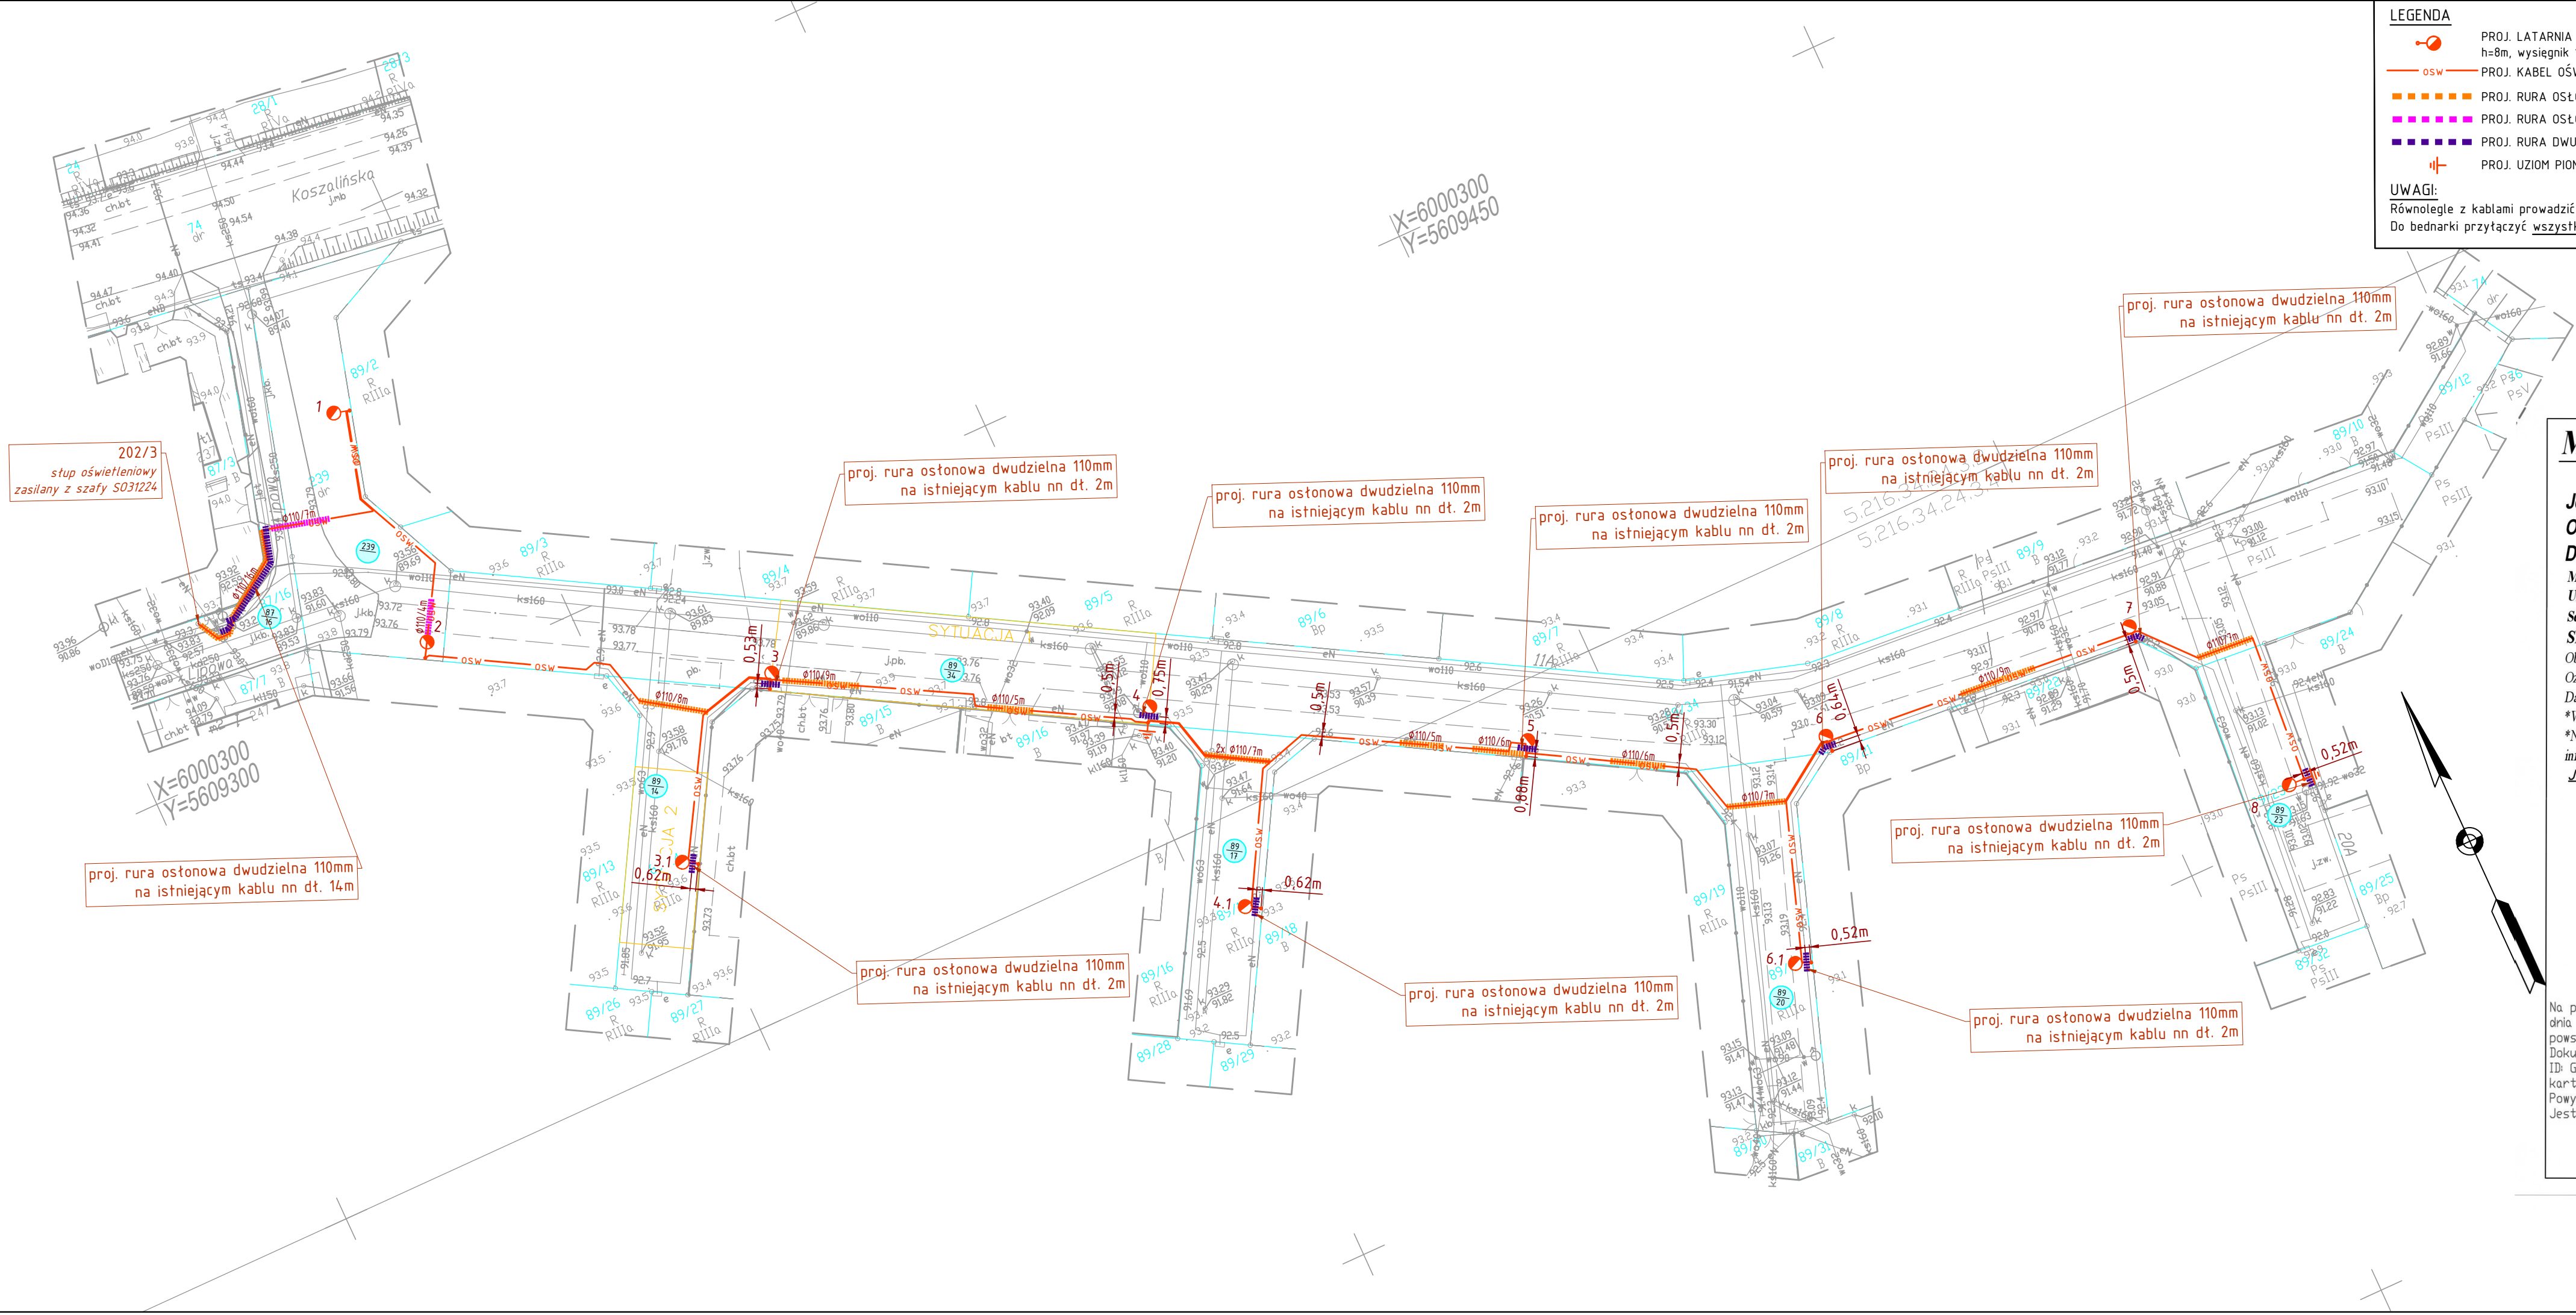

LEGENDA

- PROJ. LATARNIA OŚWIETLENIOWA
h=8m, wysięgnik 1m/5°, oprawa typu LED 38,8W
- PROJ. KABEL OŚWIETLENIOWY
- PROJ. RURA OŚŁONOWA - WYKOP OTWARTY
- PROJ. RURA OŚŁONOWA - PRZECISK
- PROJ. RURA DWUDZIELNA
- PROJ. UZIOM PIONOWY

UWAGI:
Równolegle z kablami prowadzić bednarkę ocynkowaną Fe/Zn 25x4.
Do bednarki przytączyć wszystkie stupy.

STANLUKS s.c. ul. Izaaka Newtona 6D/XI pr. 60-161 Poznań tel. kom. 508 243 620, 502 720 550 NIP: 7792512592 RECON: 385245401 e-mail: biuro@stanluts.pl www.stanluts.pl			
Inwestor	Gmina Polanów ul. Wolności 4, 76-010 Polanów		
Nazwa inwestycji	Budowa elektroenergetycznej sieci oświetleniowej 0,4kV w ul. Lipowej w Polanowie		
Treść rysunku	Plan sytuacyjny. Oświetlenie drogowe.		
Stadium	Projekt zagospodarowania terenu		
Branża	Elektryczna		DATA
Projektował	Tomasz Hibner	WKPI0212POOE/19	06.2025
Opracował	Łukasz Gnaciński		SKALA
			1:500
Sprawdzał	Jakub Wróblewski	WKPI0255POOE/15	E-1

MAPA DO CELÓW PROJEKTOWYCH

ARKUSZ 1(1)
Jednostka ewidencyjna: Polanów - Miasto [320906_4]
Obręb ewidencyjny: Polanów 4 [0004]
Działka nr: 87/16, 239, 89/34, 89/12, 89/14, 89/17, 89/20, 89/23
Mapa w układzie współrzędnych „PL-2000/5”
Układ wysokości: EVRS2007
Sekcje mapy: 5.216.34.24.3.2, 5.216.34.24.3.4
SKALA: 1:500
Obszar opracowania -----
Oznaczenie kancelaryjne pracy geodezyjnej: **GK.6640.552.2025**
Data opracowania: 25.03.2025 r.
*W zakresie pomiaru obciążeń służebnościami gruntowymi ujawnionymi w KW nie badano.
*Nie wyklucza się istnienia w terenie geodezyjnej sieci uzbrojenia terenu, o której brak było informacji branżowych oraz dotychczas nie była przedmiotem inwentaryzacji powykonawczej.
Jednostka wykonawstwa i podpis osoby reprezentującej:

PRUGEO

Usługi Geodezyjne Andrzej Prusik
ul. Wiosenna 20; 75-900 Koszalin
tel. 667123689; prugeo.geodezja@gmail.com
NIP: 6721830143, REGON: 364395108

Geodeta Uprawniony
mgr inż. Andrzej Prusik
Upr. zaw. nr 22689 (1,4)

Na podstawie art.126 punkt 5a Ustawy Prawo geodezyjne i kartograficzne z dnia 17.05.1989r. (Dz.U. z 2021r.poz. 1990), niniejszym oświadczam, iż dokumentacja powstała w wyniku prac geodezyjnych, zgłoszonych w Powiatowym Ośrodku Dokumentacji Geodezyjnej i Kartograficznej w Koszalinie pod numerem ID: GK.6640.552.2025 została przyjęta do państwowego zasobu geodezyjnego i kartograficznego dnia 25.03.2025 r.
Powyższe zostało potwierdzone protokołem nr GK.6640.552.2025_46531.
Jestem świadomy odpowiedzialności karnej za złożenie fałszywego oświadczenia.

Andrzej Prusik

Elektronicznie podpisany przez Andrzej Prusik
Data: 2025.04.01 08:43:48 +02'00'