


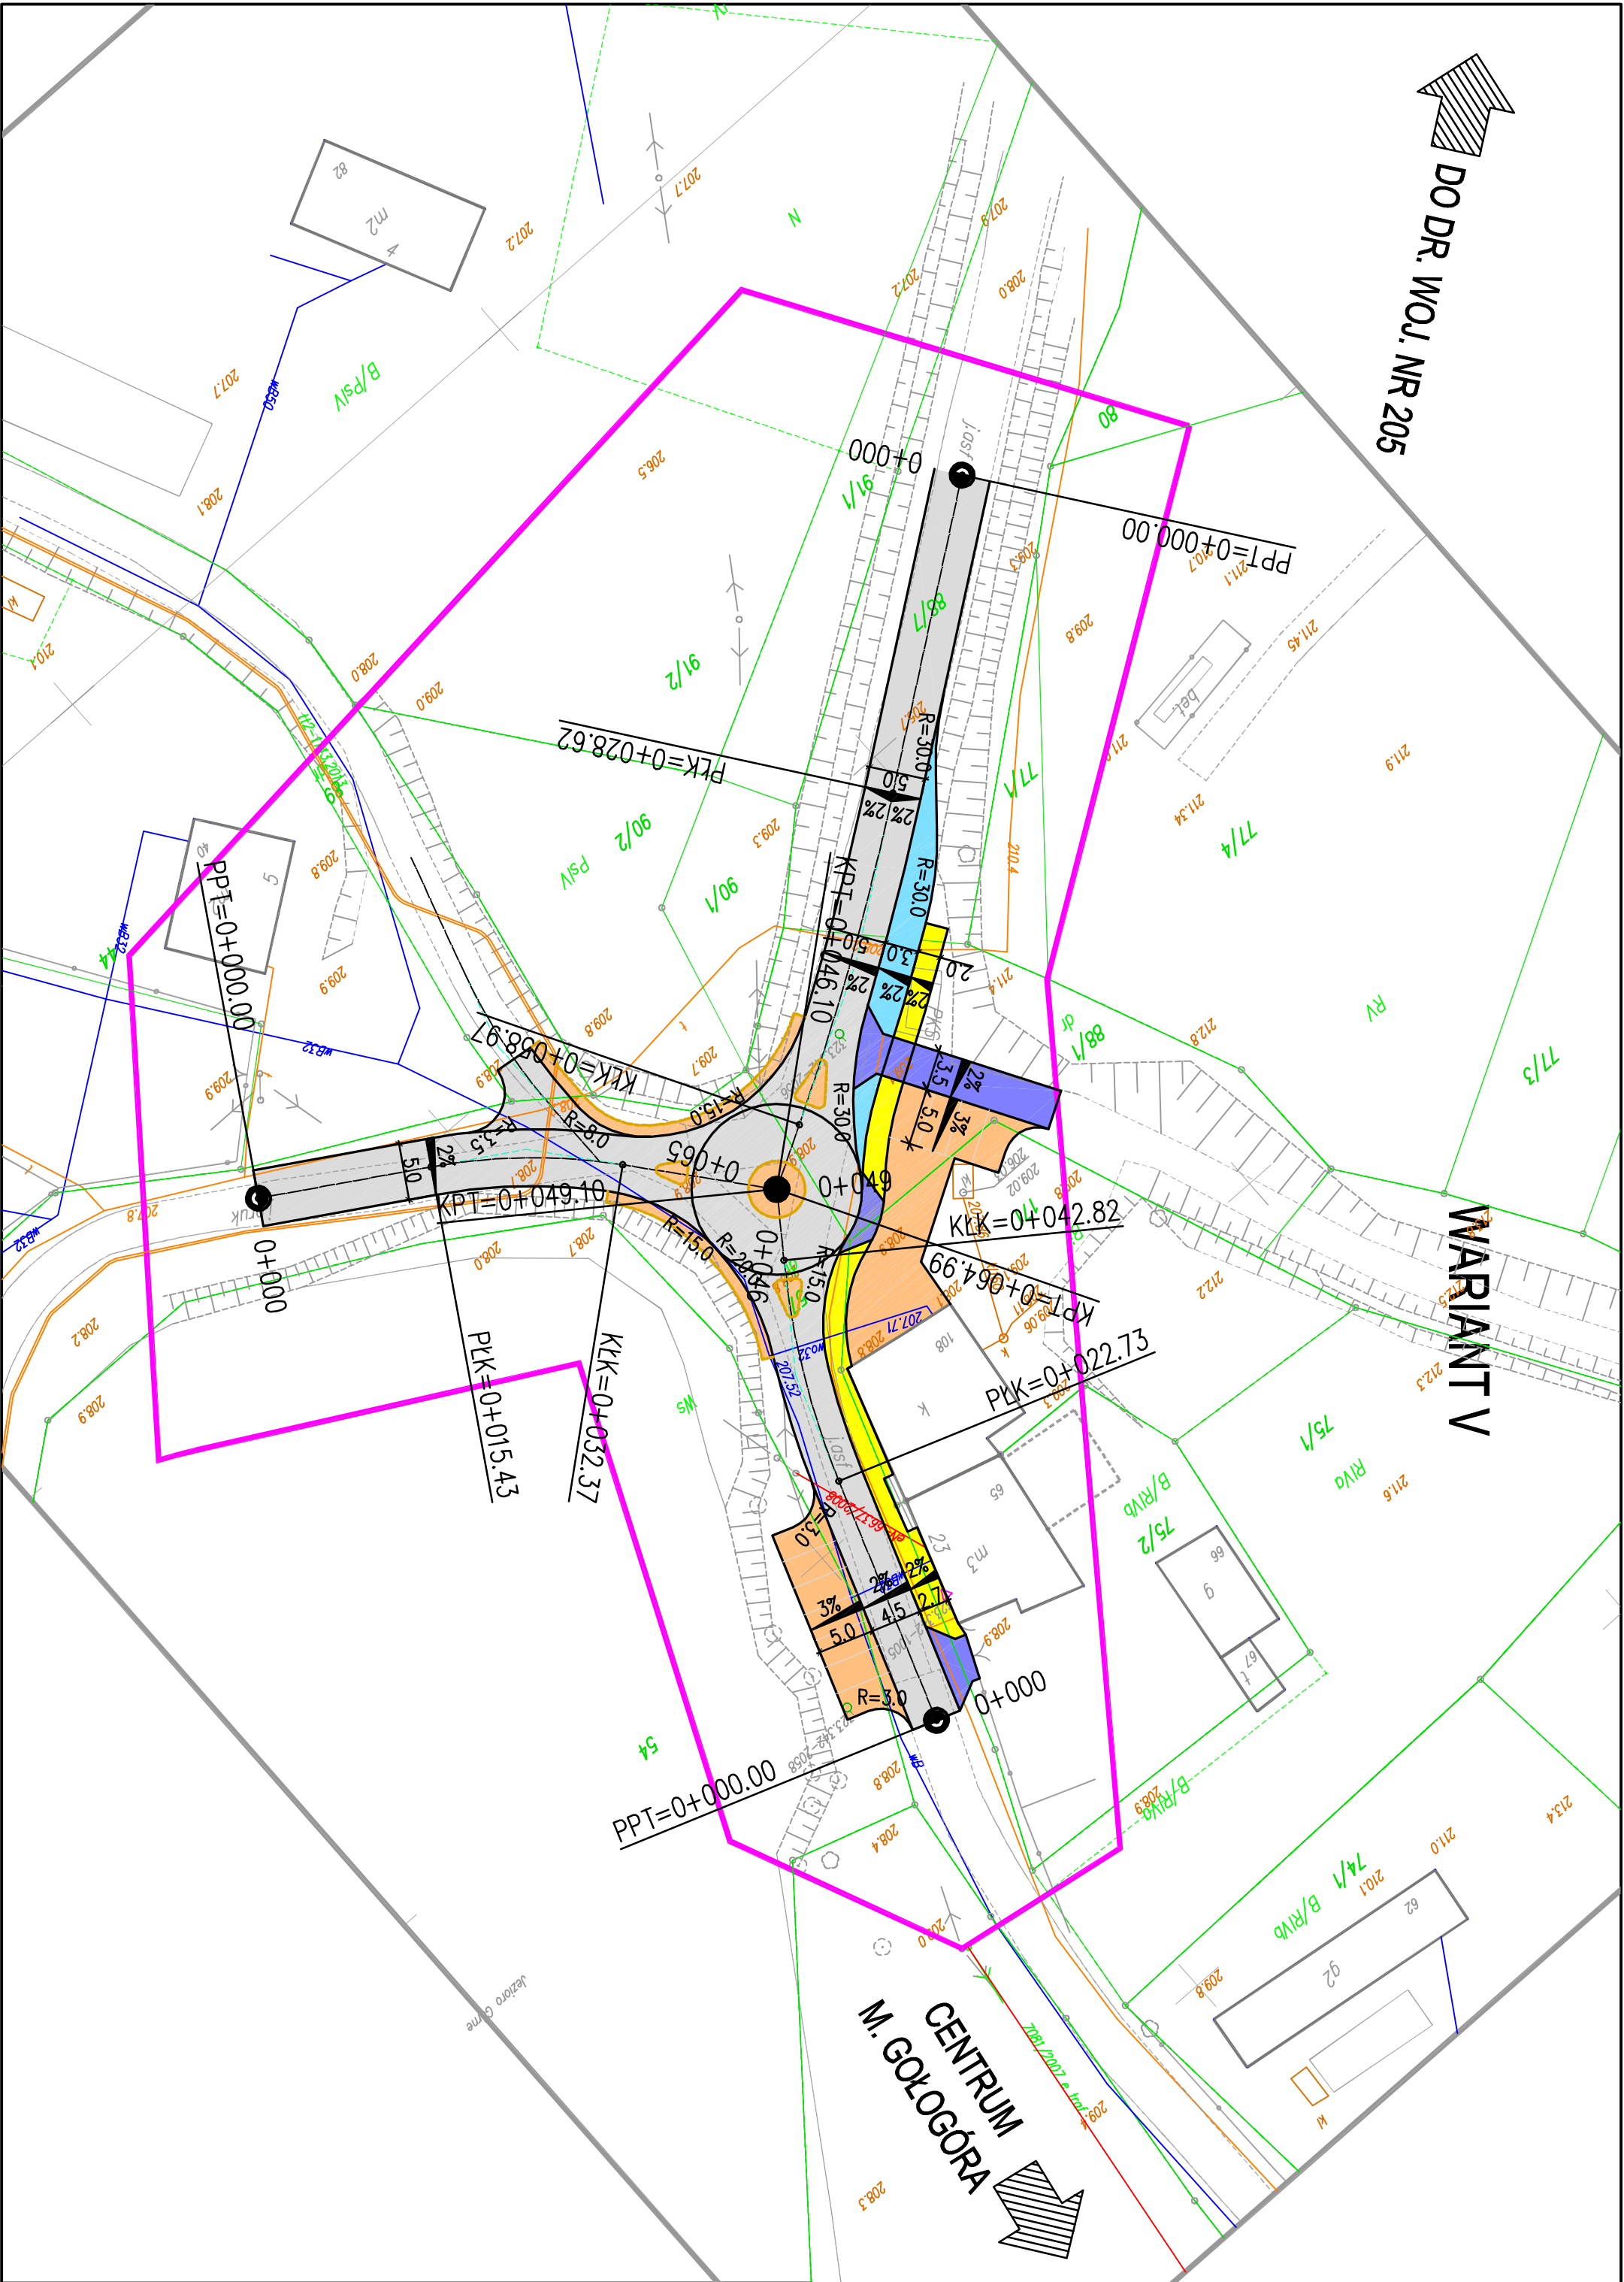

 PRACOWNIA PROJEKTOWA ELBI 75-800 KOSZALIN, UL. 1-go MAJA 12/20				
Temat opracowania: Przebudowa skrzyżowania dróg gminnych w miejscowości Golegóra.				
Inwestor: Gmina Polanów, ul. Wolności 4, 76-010 Polanów				
Branża:	Drogowa	Tytuł rysunku: PROJEKT ZAGOSPODAROWANIA TERENU		
Stanowisko:	Imię i nazwisko:	Nr uprawnień:	Podpis:	Skala: 1:500
Projektował:	mgr inż. Adam Bińczyk	ZAP/0055/POOD/06		Data: 06.2014r.
Opracował:	mgr inż. Adam Bińczyk	ZAP/0055/POOD/06		Nr rys. 1

- Legenda:**
- Płec, zabudki
 - warstwa wierzchnia z kostki kamienej z rozb.
 - Złazy
 - warstwa wierzchnia z kostki betonowej grafik
 - Zalotka autobusowa
 - warstwa wierzchnia z kostki betonowej szarej
 - Izdnie
 - warstwa wierzchnia z betonu asfaltowego AC
 - Chodnik
 - warstwa wierzchnia z kostki betonowej żółtej
 - Obniżony krawężnik
 - Dwidzielna rura osłona