


Rzut poziomu piwnic – skala 1:50

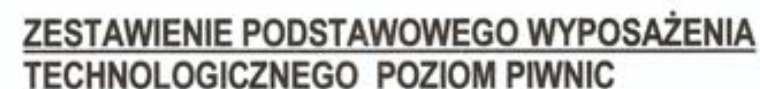

UWAGI:

- 1). Funkcje i wielkości pomieszczeni technologicznych pozostają bez zmian
- 2.) Dopełnić w urządzenia technologiczne
 - przygotowałnię wstępną –pom. Nr 03 .
 - szatnie personelu – pom Nr 05 ,
 - magazyn zasobów – pom Nr 08
 - komunikację - pom Nr 10
- 3). Instalacje wod – kan dostosować do rozmieszczenia i wyposażenia technologicznego ujętego w niniejszym projekcie
- 4) Istniejącą przepompownię P w pomieszczeniu Nr 03 w przygotowalni wstępnej wymienić na nową
- 5). Instalacje wod-kan dostosować do rozmieszczenia wyposażenia technologicznego objętego niniejszym projektem aktualnego
- 6). Doprowadzić energię elektryczną do nowo-zaprojektowanych urządzeń
- 7). Niniejszy projekt stanowi podstawę do opracowania projektu technicznego instalacji wod - kan

A).Drukiem wytłuszczonym opisano wyposażenie nowo-zaprojektowane

B.) Parametry techniczne urządzeń podano w zestawieniu tabelarycznym w części opisowej projektu

PROJEKT TECHNOLOGICZNY DOPOSAŻENIA KUCHNI			
Obiekt	Budynek Przedszkola Gminnego		
Adres	Polanów ul. Dworcowa 12		
Inwestor	Gmina Polanów 76-010 Polanów ul Wolności 4		
Rysunek	Rzut piwnic – Technologia rozmieszczenia wyposażenia technologicznego		
Projektant	inż. Ewa Horków upr. bud Nr ZPNB/73427/22/98		
Data	08.2022	Skala 1 : 50	Rys. 2/2