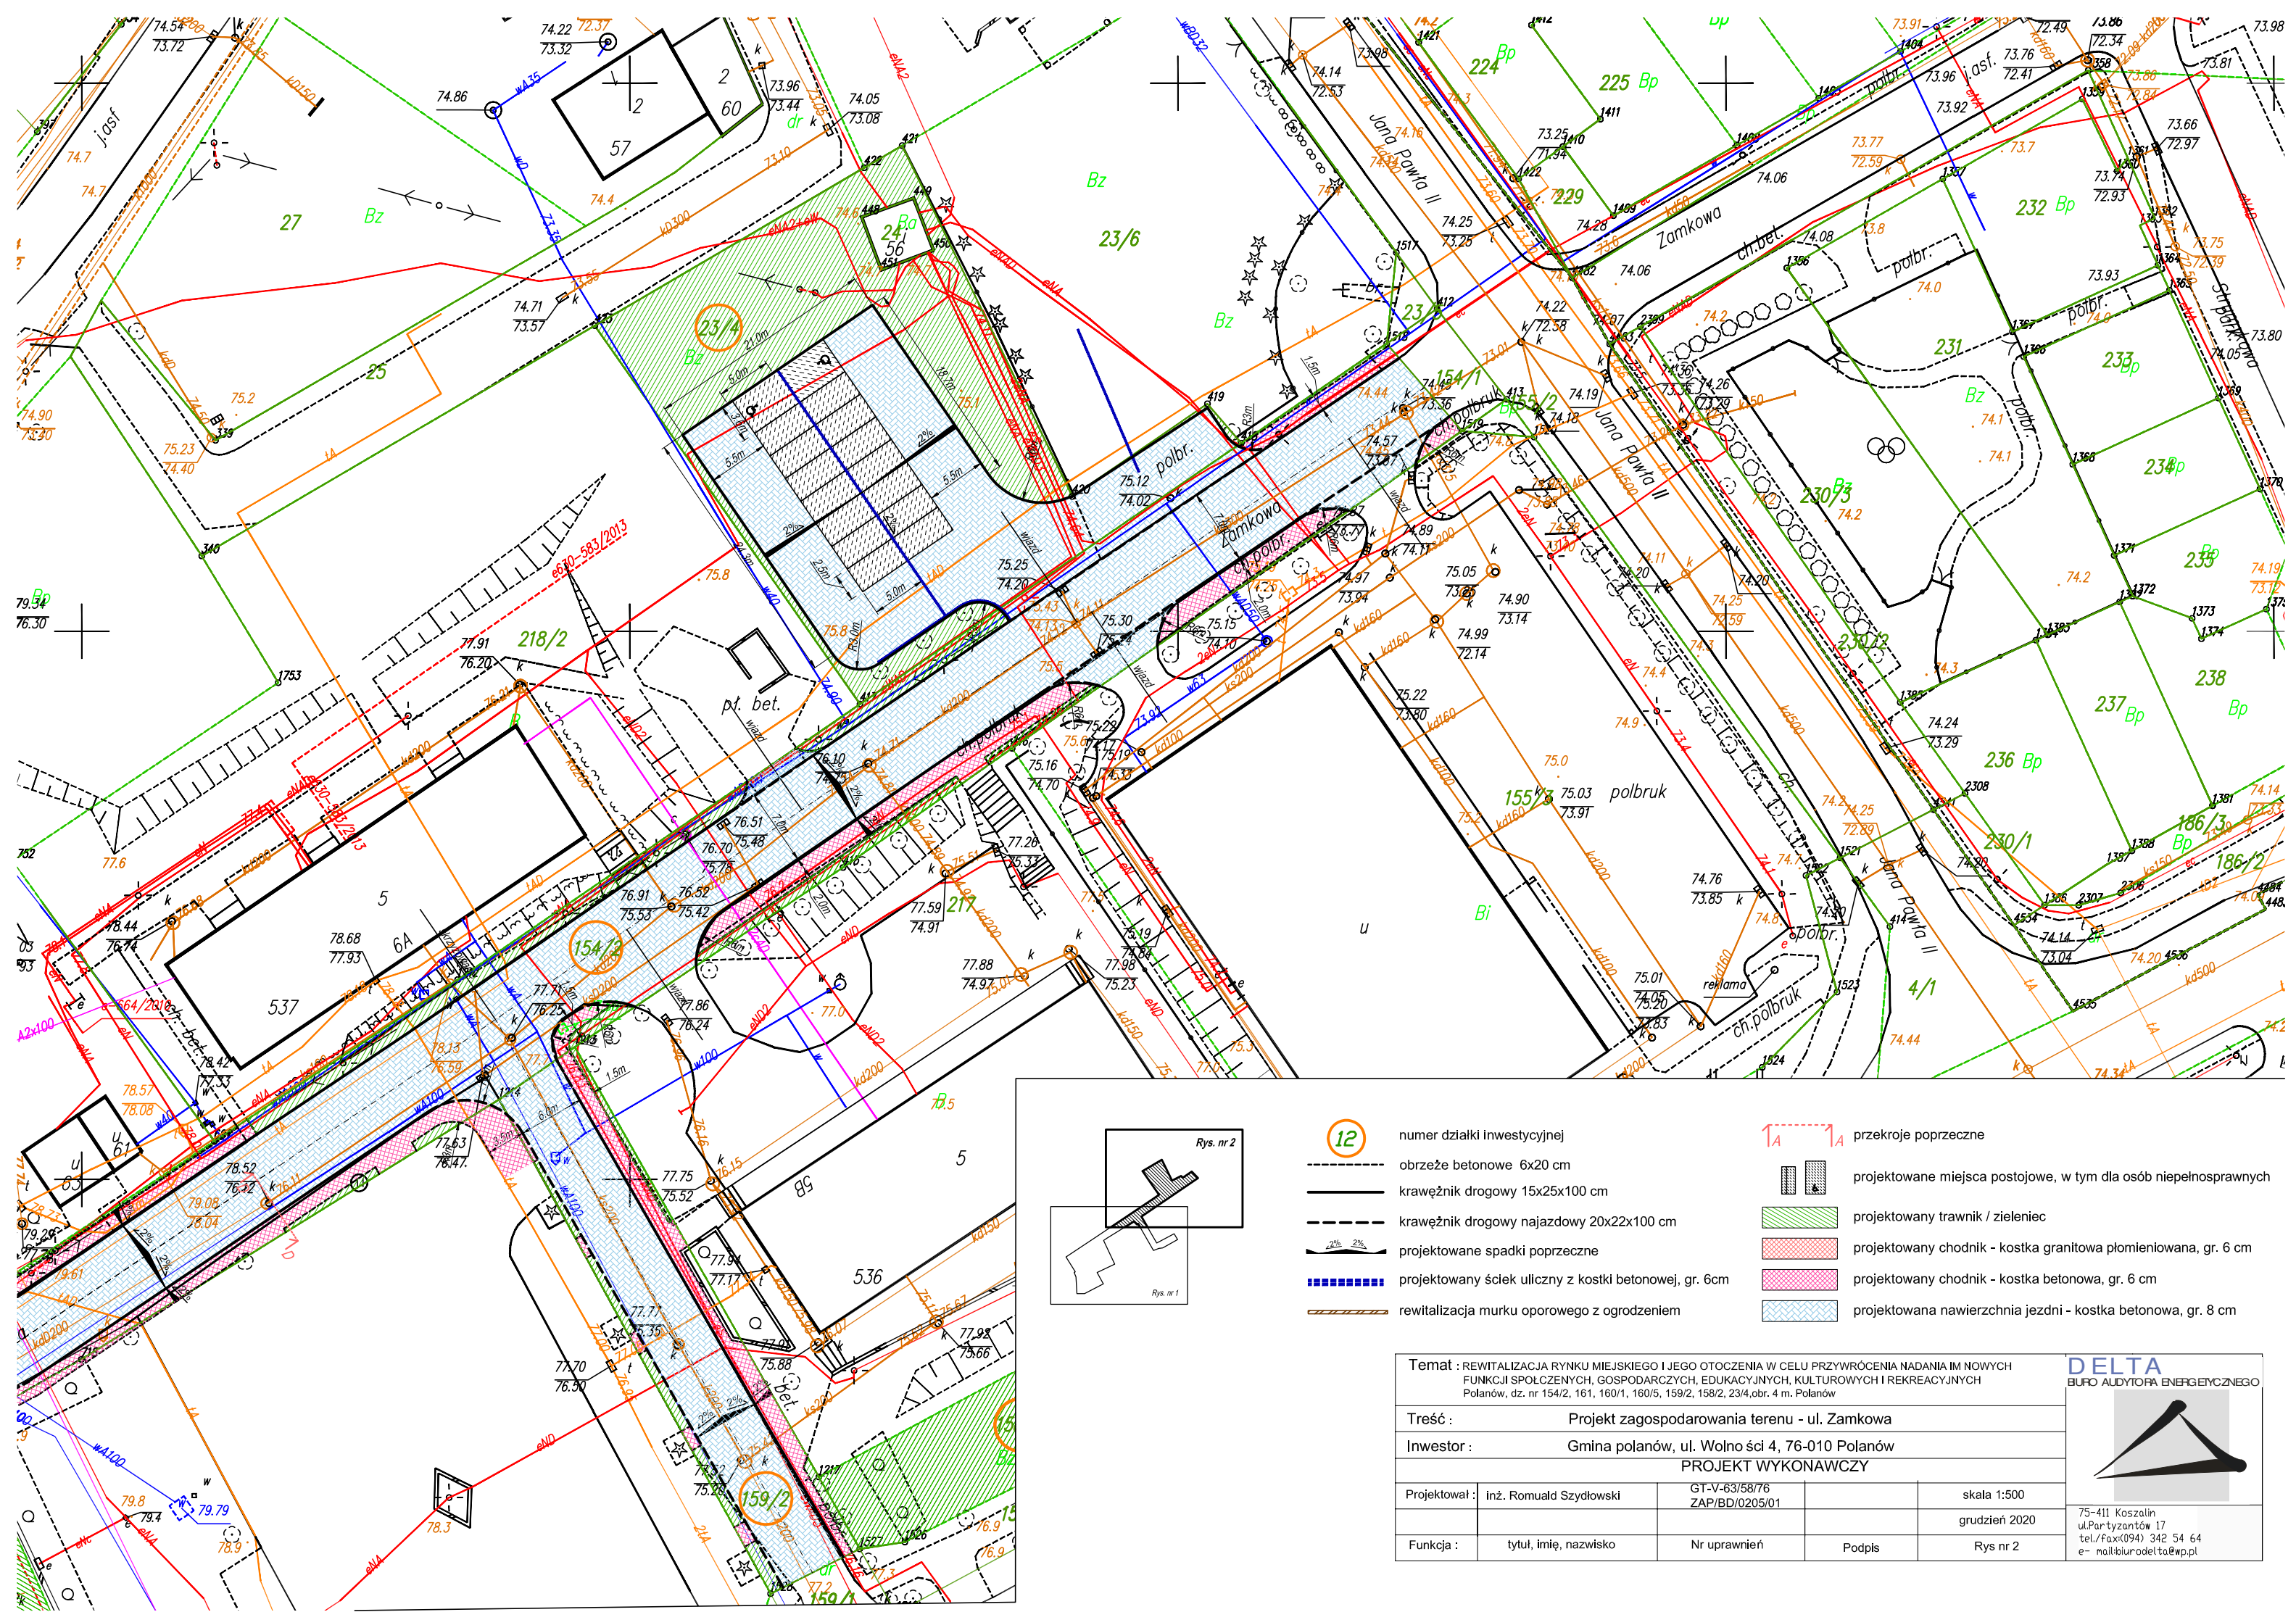


- 12 numer działki inwestycyjnej
- obrzeże betonowe 6x20 cm
- krawężnik drogowy 15x25x100 cm
- krawężnik drogowy najazdowy 20x22x100 cm
- 2% 2% projektowane spadki poprzeczne
- projektowany ściek uliczny z kostki betonowej, gr. 6cm
- rewitalizacja murku oporowego z ogrodzeniem
- 1A 1A przekroje poprzeczne
- projektowane miejsca postojowe, w tym dla osób niepełnosprawnych
- projektowany trawnik / zieleniec
- projektowany chodnik - kostka granitowa płomieniowana, gr. 6 cm
- projektowany chodnik - kostka betonowa, gr. 6 cm
- projektowana nawierzchnia jezdni - kostka betonowa, gr. 8 cm

Temat : REWITALIZACJA RYNKU MIEJSKIEGO I JEGO OTOCZENIA W CELU PRZYWRÓCENIA NADANIA IM NOWYCH FUNKCJI SPOŁECZNYCH, GOSPODARCZYCH, EDUKACYJNYCH, KULTUROWYCH I REKREACYJNYCH Polanów, dz. nr 154/2, 161, 160/1, 160/5, 159/2, 158/2, 23/4, obr. 4 m. Polanów			
Treść : Projekt zagospodarowania terenu - ul. Zamkowa			
Inwestor : Gmina polanów, ul. Wolno ści 4, 76-010 Polanów		PROJEKT WYKONAWCZY	
Projektował :	inż. Romuald Szydłowski	GT-V-63/58/76 ZAP/BD/0205/01	skala 1:500
			grudzień 2020
Funkcja :	tytuł, imię, nazwisko	Nr uprawnień	Podpis
			Rys nr 2

DELTA
BIURO AUDYTORA ENERGETYCZNEGO

75-411 Koszalin
ul. Partyzantów 17
tel./fax:(094) 342 54 64
e- malibiuodelta@wp.pl