


RZUT FUNDAMENTÓW
1:100

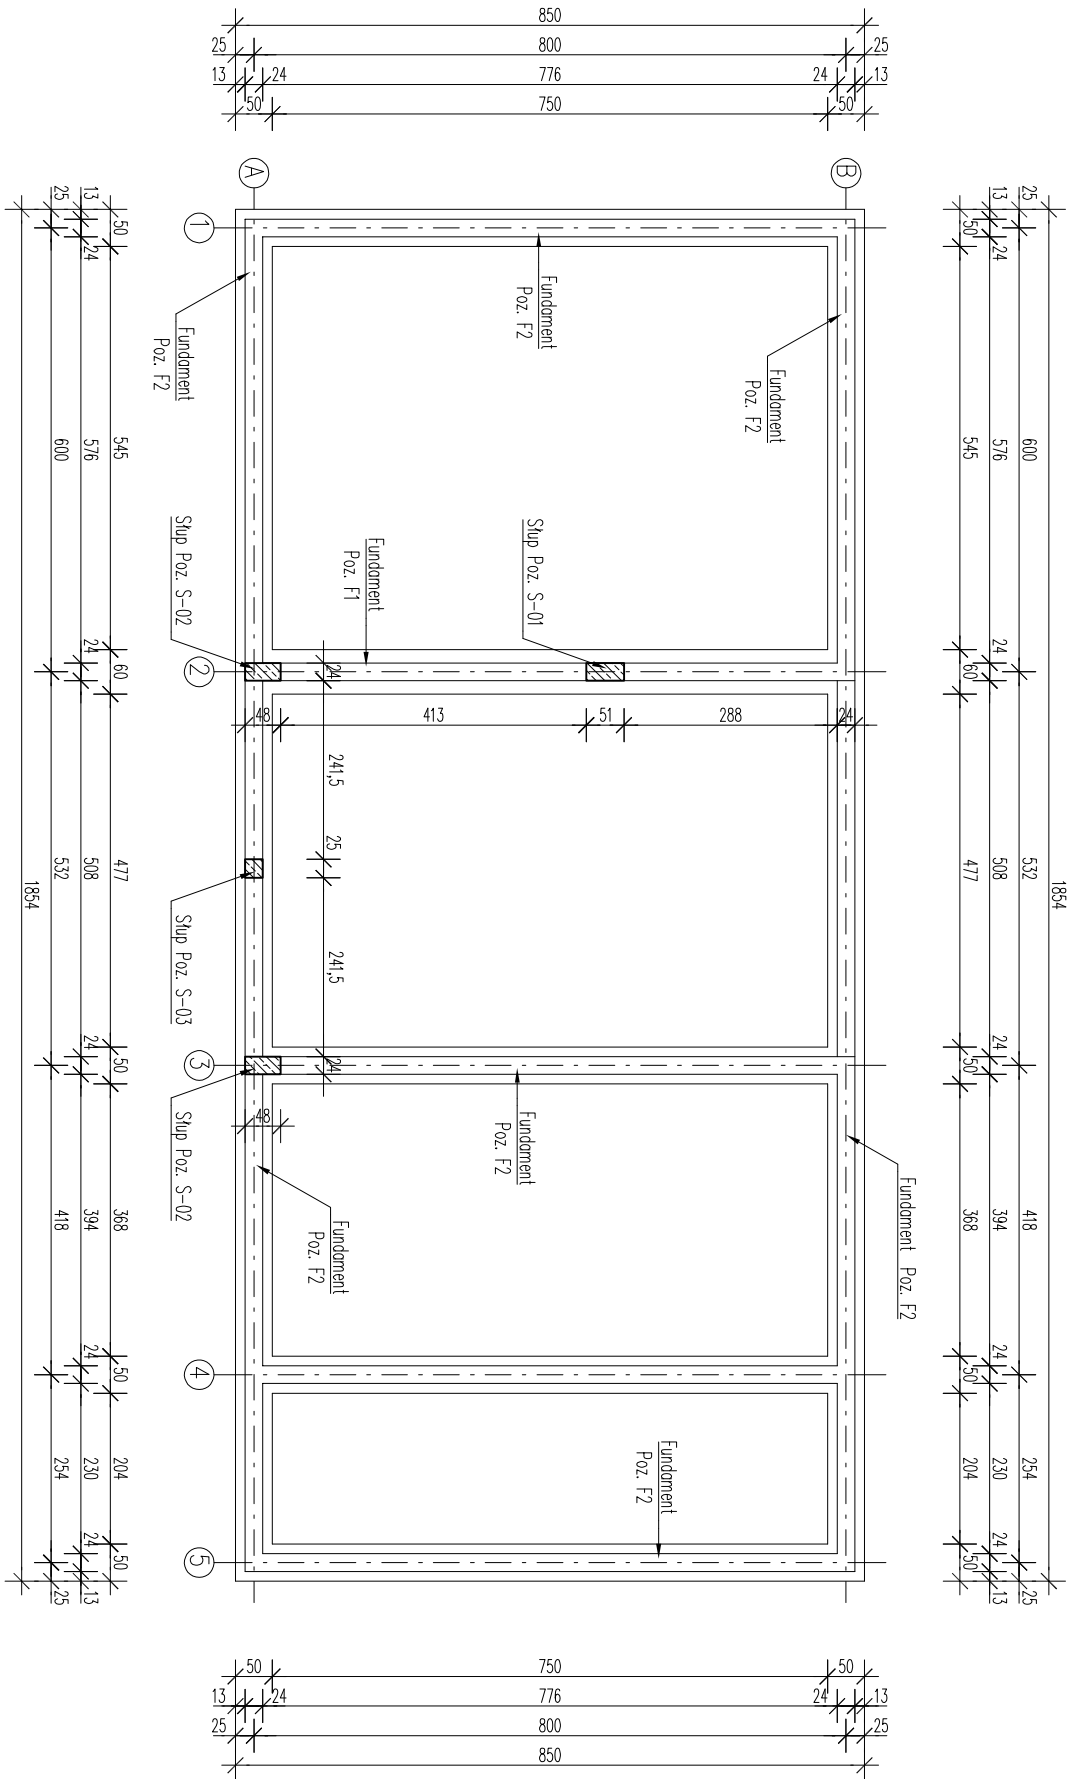

Ławo fundamentowa Poz. F-1 wym. bxi →60x30cm; zbrojenie główne 4#12 strzemiona R6 co 25cm L=1,10m
Ławo fundamentowa Poz. F-2 wym. bxi →50x30cm; zbrojenie główne 4#12 strzemiona R6 co 25cm L=1,10m
Stup Poz. S-01- 1 szt. wym. oxb →24x51cm; zbrojenie główne 6#12 L=1,40m strzemiona R6 co 20cm L=1,42m
Stup Poz. S-02- 2 szt. wym. oxb →24x48cm; zbrojenie główne 6#12 L=1,40m strzemiona R6 co 20cm L=1,36m
Stup Poz. S-03- 1 szt. wym. oxb →25x4cm; zbrojenie główne 4#12 L=1,40m strzemiona R6 co 20cm L=1,00m
Zbrojenie ław pod słupami żelbetowymi zbrojenie główne #12 co 15cm krzyżowo na odcinku 1,2m

- UWAGA:**
- Przed rozpoczęciem robót fundamentowych należy usunąć warstwę gleby oraz nospów niekontrolowanych do stropu gruntów nośnych.
 - Wyrównanie podłoża projektowanego poziomu posadowienia należy wykonać z czystego piasku o uziarnieniu średnim lub grubym albo pospółki piaskowej lub żwiru.
 - Wymianę gruntu należy prowadzić warstwami grubości 30 cm i zagęszczać bez pojawienia się wody na jej powierzchni do $\gamma_s=0,60$.
 - Gromadząc się na etapie prac ziemnych wodę, należy odpompować bezpośrednio z dna wykopu poza zasięg oddziaływania.
 - Prace ziemne i odwodnieniowe należy prowadzić starannie tak, aby nie naruszyć naturalnej struktury gruntów, co obniżyłoby ich nośność.
 - Rozmieszczone lub rozrobione partie gruntów należy dogłębie usunąć z podłoża i zastąpić podsypką piaszczysto-żwirową.
 - Do robót fundamentowych można przystąpić dopiero po odbiorze przez uprawnionego geologa podłoża pod fundamentey.
 - Wymiana gruntu powinna być potwierdzona w protokole odbioru oraz zapisem w dzienniku budowy.
 - Ławy fundamentowe wykonane z betonu klasy C20/25 (B25) zbrojone siatką klasy A-IIIN (B500SP) oraz A-0 (SI0S-b). Zbrojenie ław fundamentowych no długości należy łączyć na zakład min. 60cm. Połączenie te powinny być względem siebie przesunięte.
 - Zbrojenie ław fundamentowych pod słupami żelbetowymi: #12 co 15cm (B500SP) krzyżowo
 - Słupy konstrukcyjne wykonane z betonu klasy C20/25 (B25) zbrojone siatką klasy A-IIIN (B500SP) oraz A-0 (SI0S-b). Zbrojenie słupów należy powiązać ze zbrojeniem ław fundamentowych.
 - Elementy konstrukcyjne monolityczne wykonać jednocześnie, pamiętając o połączeniu zbrojenia.

Temat: REALIZACJA PLANU MIEJSKIEGO I LUBO PROJEKTU W ZAKRESIE PRZEMOŚLA I NADANIA II WYKONANIA FUNKCJI			
SPRZĘTOWA, GOSPODARSTWA, EDUKACYJNA, KULTURALNA I REKREACYJNA			
Planów, dz. nr 154/2, 161, 160/1, 160/5, 159/2, 159/2, 23/4, obr. 4 m, Polanów			
Test:	Budynki Integracji - Rzut Fundamentów		
Inwestor:	Gmina Polanów, ul. Wolności 4, 76-010 Polanów		
Etap:	PROJEKT WYKONAWCZY	Skala 1:100	
Projektant:	mgr inż. Ryszard Grzybowski	UAM/N/7210/198/87	grudzień 2020
Opisane:	mgr inż. Miłogost Ręczy		
Funkcja:	Tytuł, Imię, nazwisko	Nr uprawnień	Podpis
		Rys nr 1/K	

75-411 Koszalin 7
ul. Piłsudskiego 342 54 64
e-mail: biuro@delta-np.pl

DELTA
BIURO AUDYTORA ENERGETYCZNEGO