




RZUT SCHODÓW TERENOWYCH

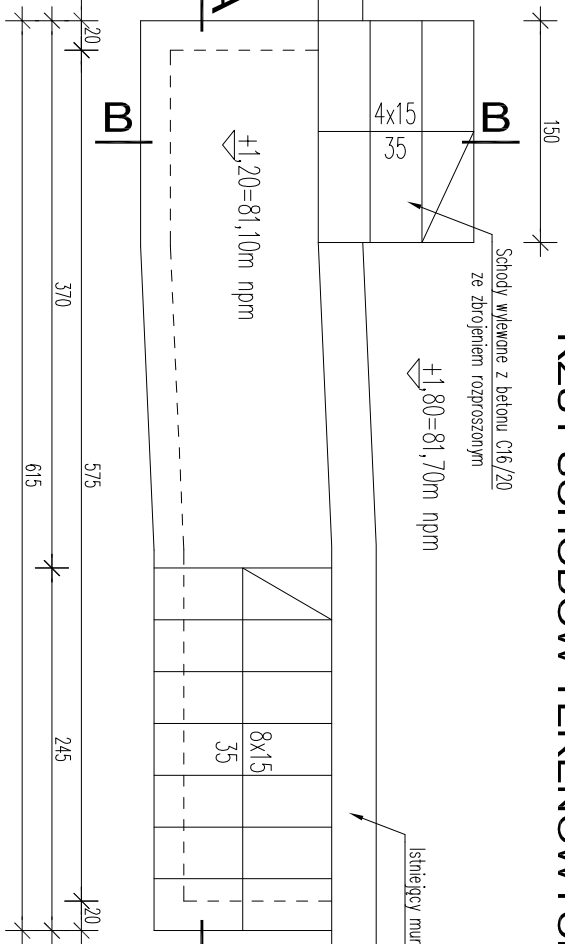

PRZEMKÓJ A-A

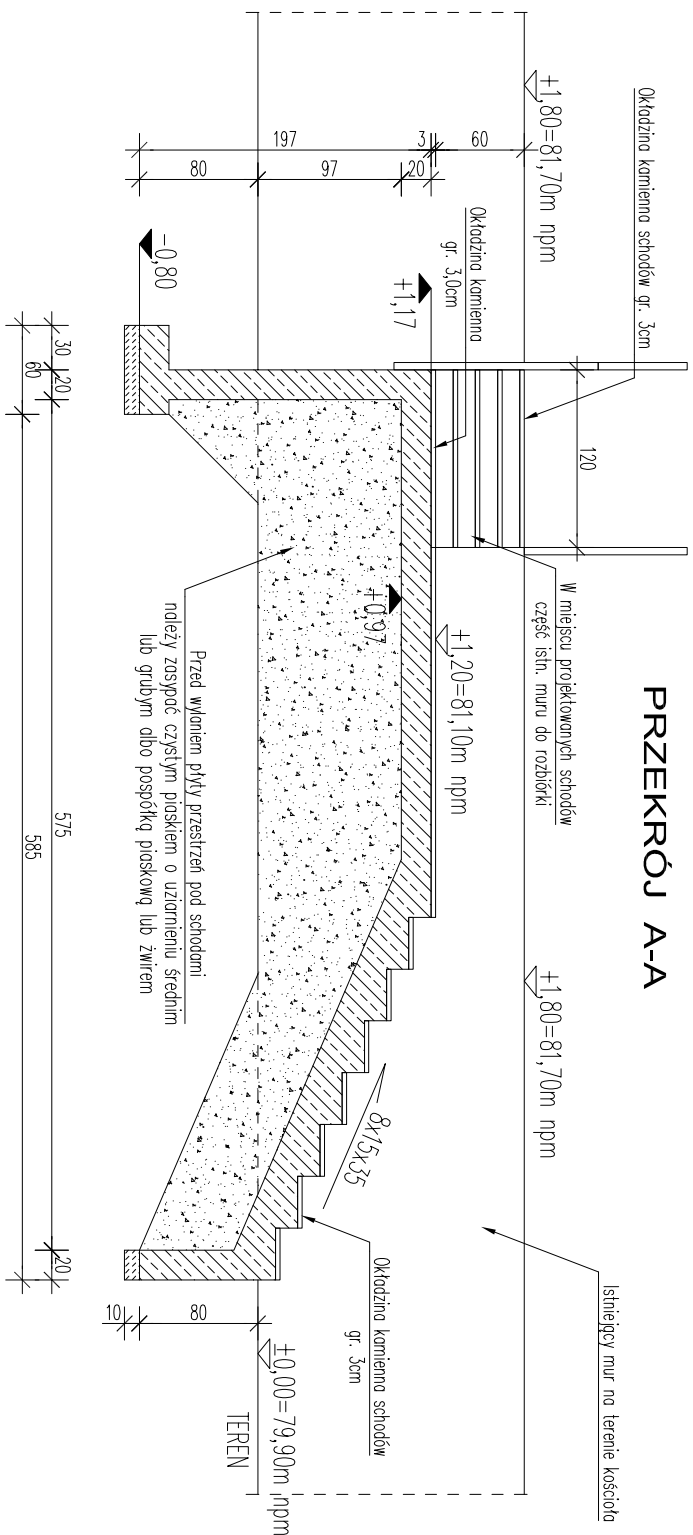

PRZEKRÓJ B-B

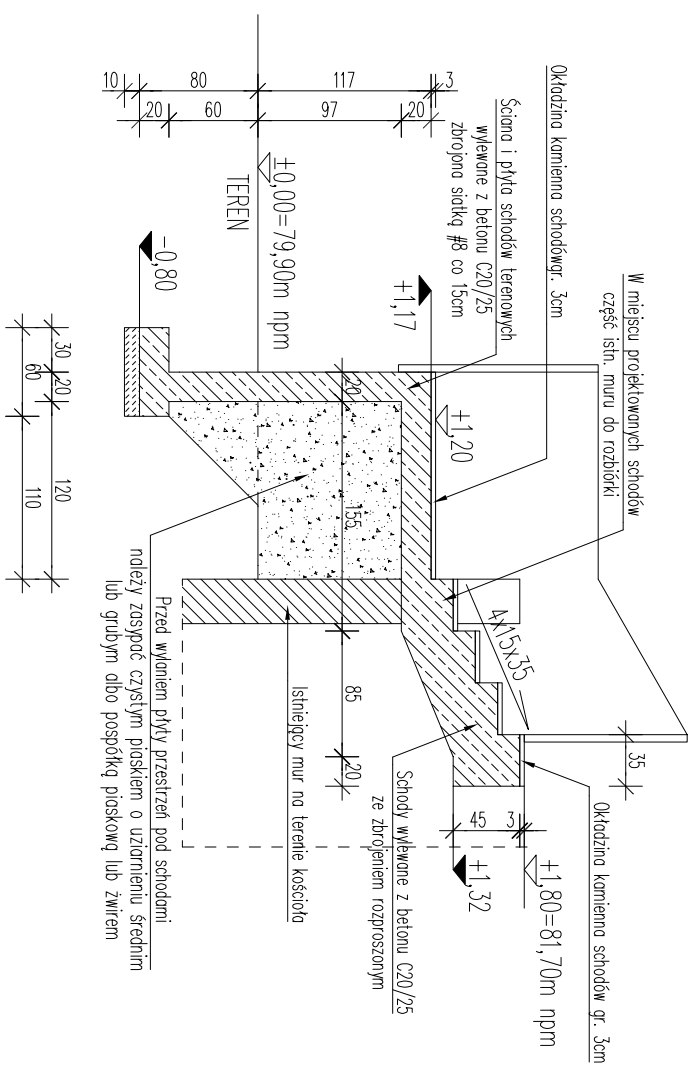

UWAGA:

1. Przed rozpoczęciem robót fundamentowych należy usunąć warstwy gleby oraz nasypów niekontrolowanych do stropu gruntów noszących.
2. Wyrównanie podłoża projektowanego poziomu posadowienia należy wykonać z czystego piasku o uziarnieniu średnim lub grubym albo pospółki piaskowej lub żwiru.
3. Wymianę gruntu należy prowadzić warstwami grubości 30 cm i zagęszczać bez pojawienia się wody na jej powierzchni do $I_s=0,60$.
4. Gromadząc się na etapie prac ziemnych wodę, należy odpompować bezpośrednio z dna wykopu poza zasięg oddziaływania.
5. Prace ziemne i odwadnianie należy prowadzić starannie tak, aby nie narużyć naturalnej struktury gruntów, co obniżyłoby ich nośność.
6. Rozmrożenie lub roztopienie partii gruntów należy dogłębie lub usunąć z podłoża i zastąpić podsypką piaszczysto-żwirową.
7. Do robót fundamentowych można przystąpić dopiero po odbiorze przez uprawnionego geologa podłoża pod fundamenty.
8. Wymiana gruntu powinna być potwierdzona w protokole odbioru oraz zapisem w dzienniku budowy.
9. Prace fundamentowe przy istniejącym murze prowadzić ostrożnie, odcinkami o długości max. 1,5m.
10. Po wykonaniu ściany oporowej przestrzeń pod schodami należy wypełnić czystym piaskiem o uziarnieniu średnim lub grubym albo pospółką piaskową lub żwirem oraz zagęszczać warstwami grubości 30 cm do $I_s=0,60$.
11. Ściana oporowa schodów zewnętrznych wykłama z betonu klasy C20/25 (B25) zbrojona stądk klasy A-IIIIn (B500SP). Zbrojenie ścian na długości należy łączyć ze zbrojeniem ściany oporowej 60cm. Połączenia te powinny być względem siebie przesunięte.
12. Płyta schodów zewnętrznych wykłama z betonu klasy C20/25 (B25) zbrojona stądk klasy A-IIIIn (B500SP). Zbrojenie płyty podłączyć ze zbrojeniem ściany oporowej.
13. Wykucie schodów – okładzina kamienna grub. 3,0cm

Temat: REALIZACJA PLANU WIEJSKIEGO I JEJGO OGRZECZKA W CELU PRZEMOCNIENIA, NADANIA MI MIASTO RUMICKI SPOŁECZNOŚCI, OŚRODKU KULTURNY, EDUKACYJNY, KULTURALNY I RECREACYJNY Polanów, dz. nr 154/2, 161, 160/1, 160/5, 159/2, 159/2, 23/4, okr. 4 m. Polanów	
Treść: Schody terenowe - Rzut i przekroje	
Inwestor: Gmina Polanów, ul. Wolności 4, 76-010 Polanów	
Etap: PROJEKT WYMAGAWCZY	
Projektował: mgr inż. Ryszard Grąbowski	UAN/N/210/498/87
Opracował: mgr inż. Wojciech Ręczy	
Funkcja: Tytuł, imię, nazwisko	Nr uprawnień Podpis Rys nr 4/K
Skala 1:50 grudzień 2020	



DELTA
 BIURO ARCHITEKTURY I INŻYNIERII
 75-411 Koszalin
 ul. Partyzanów 17
 tel./fax: (094) 342 54 64
 e-mail: biuro@delta.wypl.