


SZCZEGÓŁ KONSTRUKCJI POD FONTANNĘ

1:25

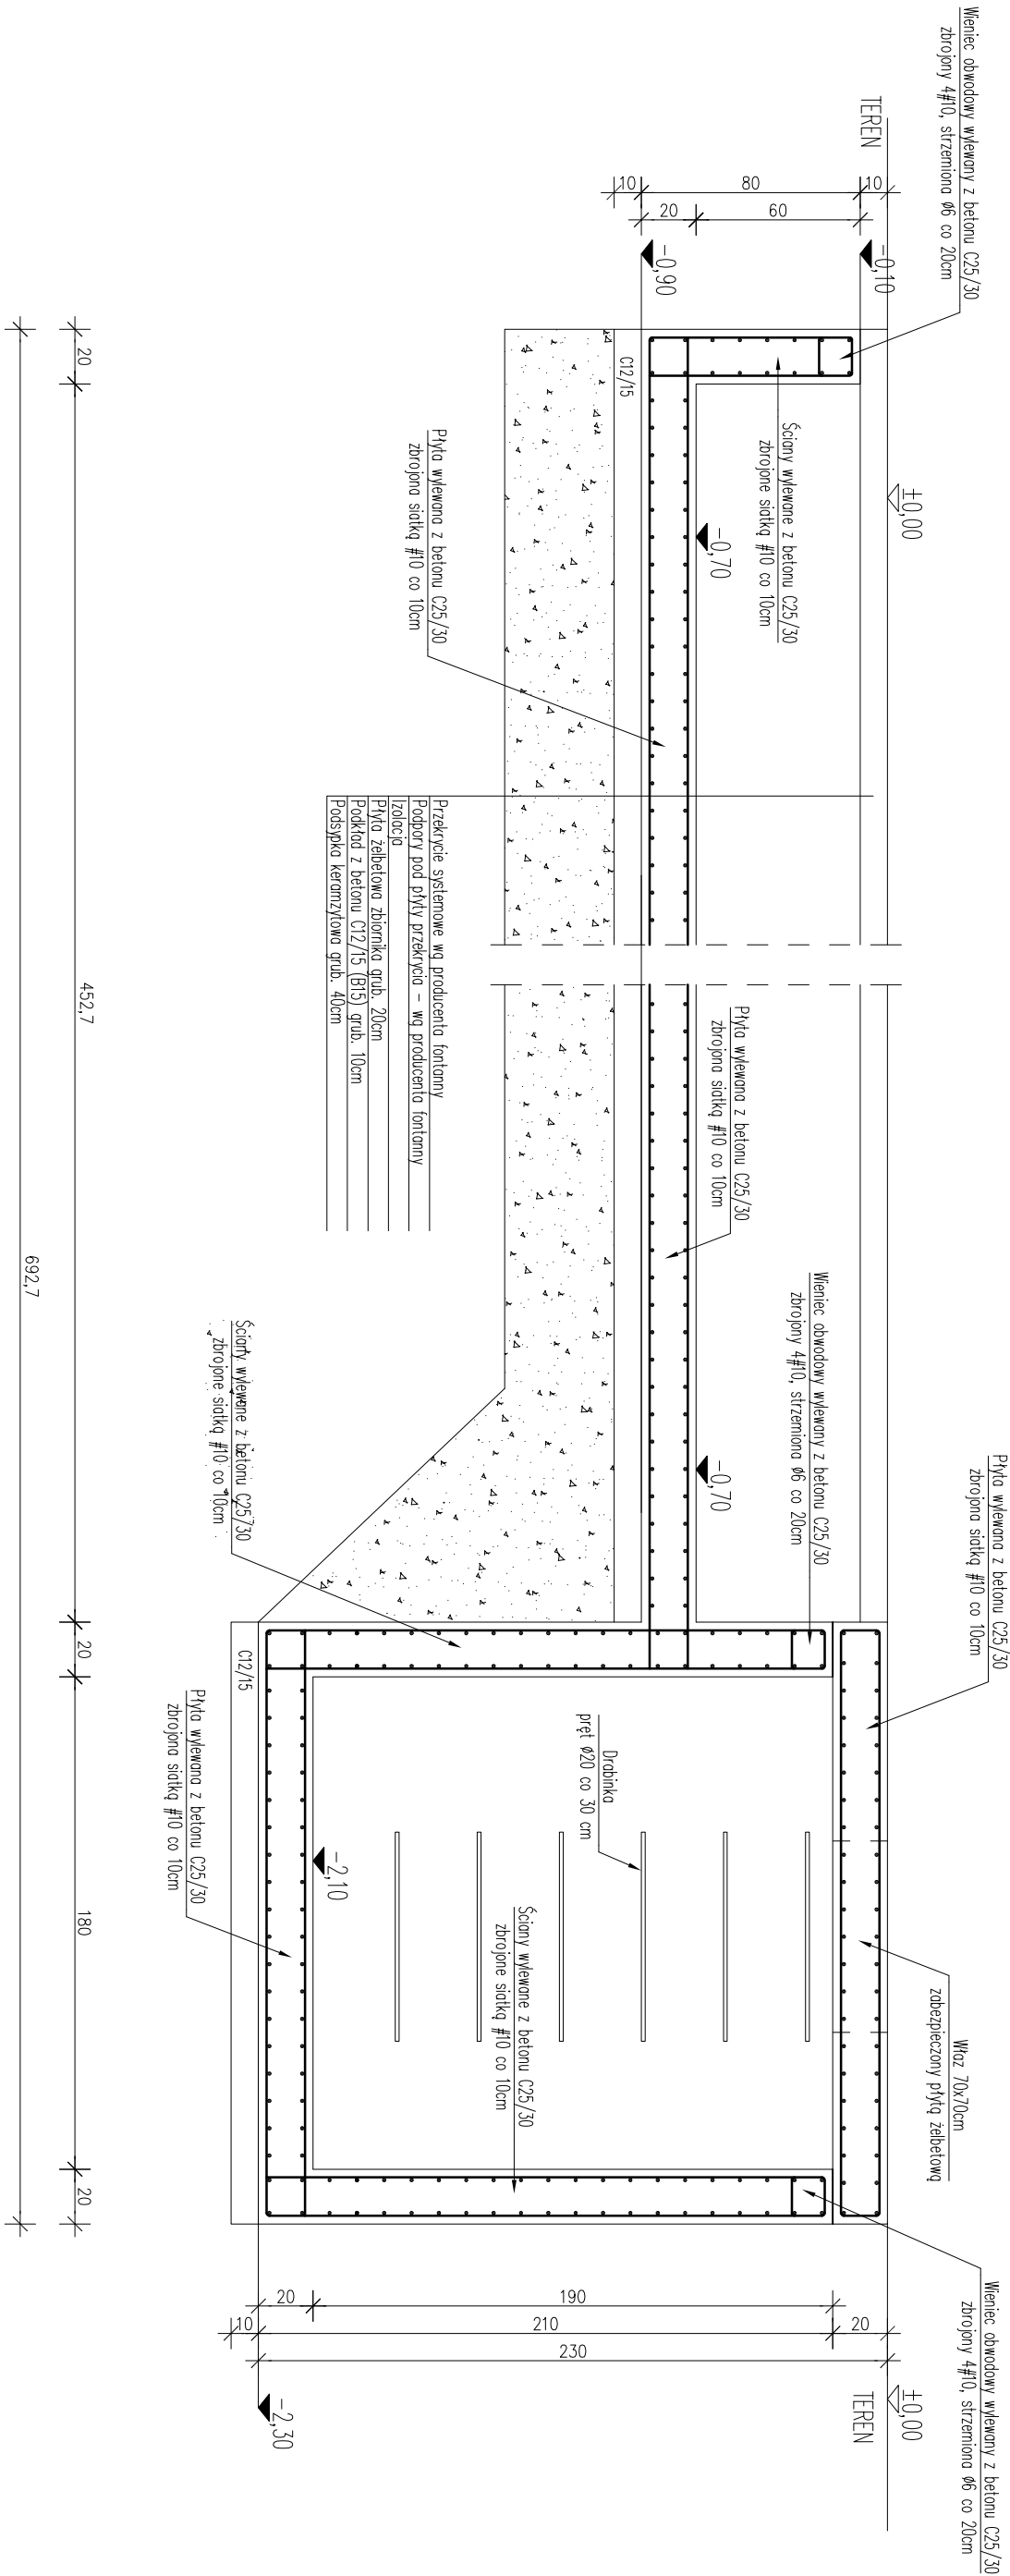

BETON KL. C25/30 (B30) + TECHNOLOGIA BETONU WODOSZCZELNEGO
STAL KL. A-IIIN (B500SP)
STAL K. A-I (St0S-B)
C_{nom}=5cm (zewnątrzne od strony gruntu)
C_{nom}=3cm (wewnętrzne)

- UWAGA:**
- Wymiary i rzędnę sprawdzić na budowie.
 - Przed rozpoczęciem robót fundamentowych należy usunąć warstwę gleby oraz noszący niekontrolowanych do stropu gruntów nośnych. Wyrównanie podłoża projektowanego poziomu posadowienia należy wykonać z czystego piasku o uziarnieniu średnim lub grubym albo pospółki piaszkowej lub żwiru. Wymiar gruntu należy prowadzić warstwami grubości 30 cm i zagęszczać bez pojawienia się wody na jej powierzchni do $I_s=0,60$. Do robót fundamentowych można przystąpić dopiero po odbiorze przez uprawnionego geologa podłoża pod fundamenty.
 - Wymiar gruntu powinna być potwierdzona w protokole odbioru oraz zapisem w dzienniku budowy.
 - Łziodaję przeciwnięgocioną konstrukcji wykonać jako bezpowłokową w technologii betonu wodoszczelnego.
 - Płyty fundamentowe wykonać na podkładzie z betonu C12/15 (B15) grub. 10cm.
 - Płyty fundamentowe niecki pod fontannę oraz pomieszczenia technicznego wykonano z betonu klasy C25/30 (B30) zbrojono stąg klasy A-IIIN (B500SP). Zbrojenie płyty na długości należy łączyć na zakład min. 60cm. Połączenia te powinny być względem siebie przesunięte.
 - Ściany niecki oraz pomieszczenia technicznego wykonano z betonu klasy C25/30 (B30) zbrojone stąg klasy A-IIIN (B500SP). Ściany zwięźczone wieńcem wykonanym z betonu klasy C25/30 (B30) zbrojonym stąg klasy A-IIIN (B500SP). Zbrojenie ścian połączyć ze zbrojeniem wieńców.
 - Płyta stropowa pomieszczenia technicznego wykonano z betonu klasy C25/30 (B30) zbrojonym stąg klasy A-IIIN (B500SP).
 - Wszystkie przepusty technologiczne i przebiega wykonać zgodnie z projektami branżowymi oraz wytycznymi technologicznymi wybranej technologii fontanny.

Temat: REKONSTRUKCJA FONTANU WIEŚKIEGO I JEJO OTOCZENIA W CELU PRZYMOCOWANIA I NADANIA IM NOWYCH FUNKCJI		BUDOWA AUDYTORA ENERGETYCZNEGO	
SPRZĘTOWNIA, GOSPODARSTWA, EDUKACYJNYCH, KULTURALNYCH I REKREACYJNYCH		75-411 Koszalin 7	
Pomocnik, dz. nr 154/2, 161, 160/1, 160/5, 159/2, 159/2, 23/4, dr. 4 m. Polanów		ul. Rytyzantowa 24/2 54 64	
Tytuł: Fontanna - Szczegóły konstrukcji pod fontannę		e-mail: biuro@delta@wp.pl	
Inwestor: Gmina Polanów, ul. Wolności 4, 76-010 Polanów		Skala 1:25	
Etap: PROJEKT WYKONAWCZY		grudzień 2020	
Projektant: mgr inż. Ryszard Grzybowski		Podpis	
Opracował: mgr inż. Małgorzata Ręczy		Rys nr 7/K	
Funkcja: Tytuł, imię, nazwisko			