



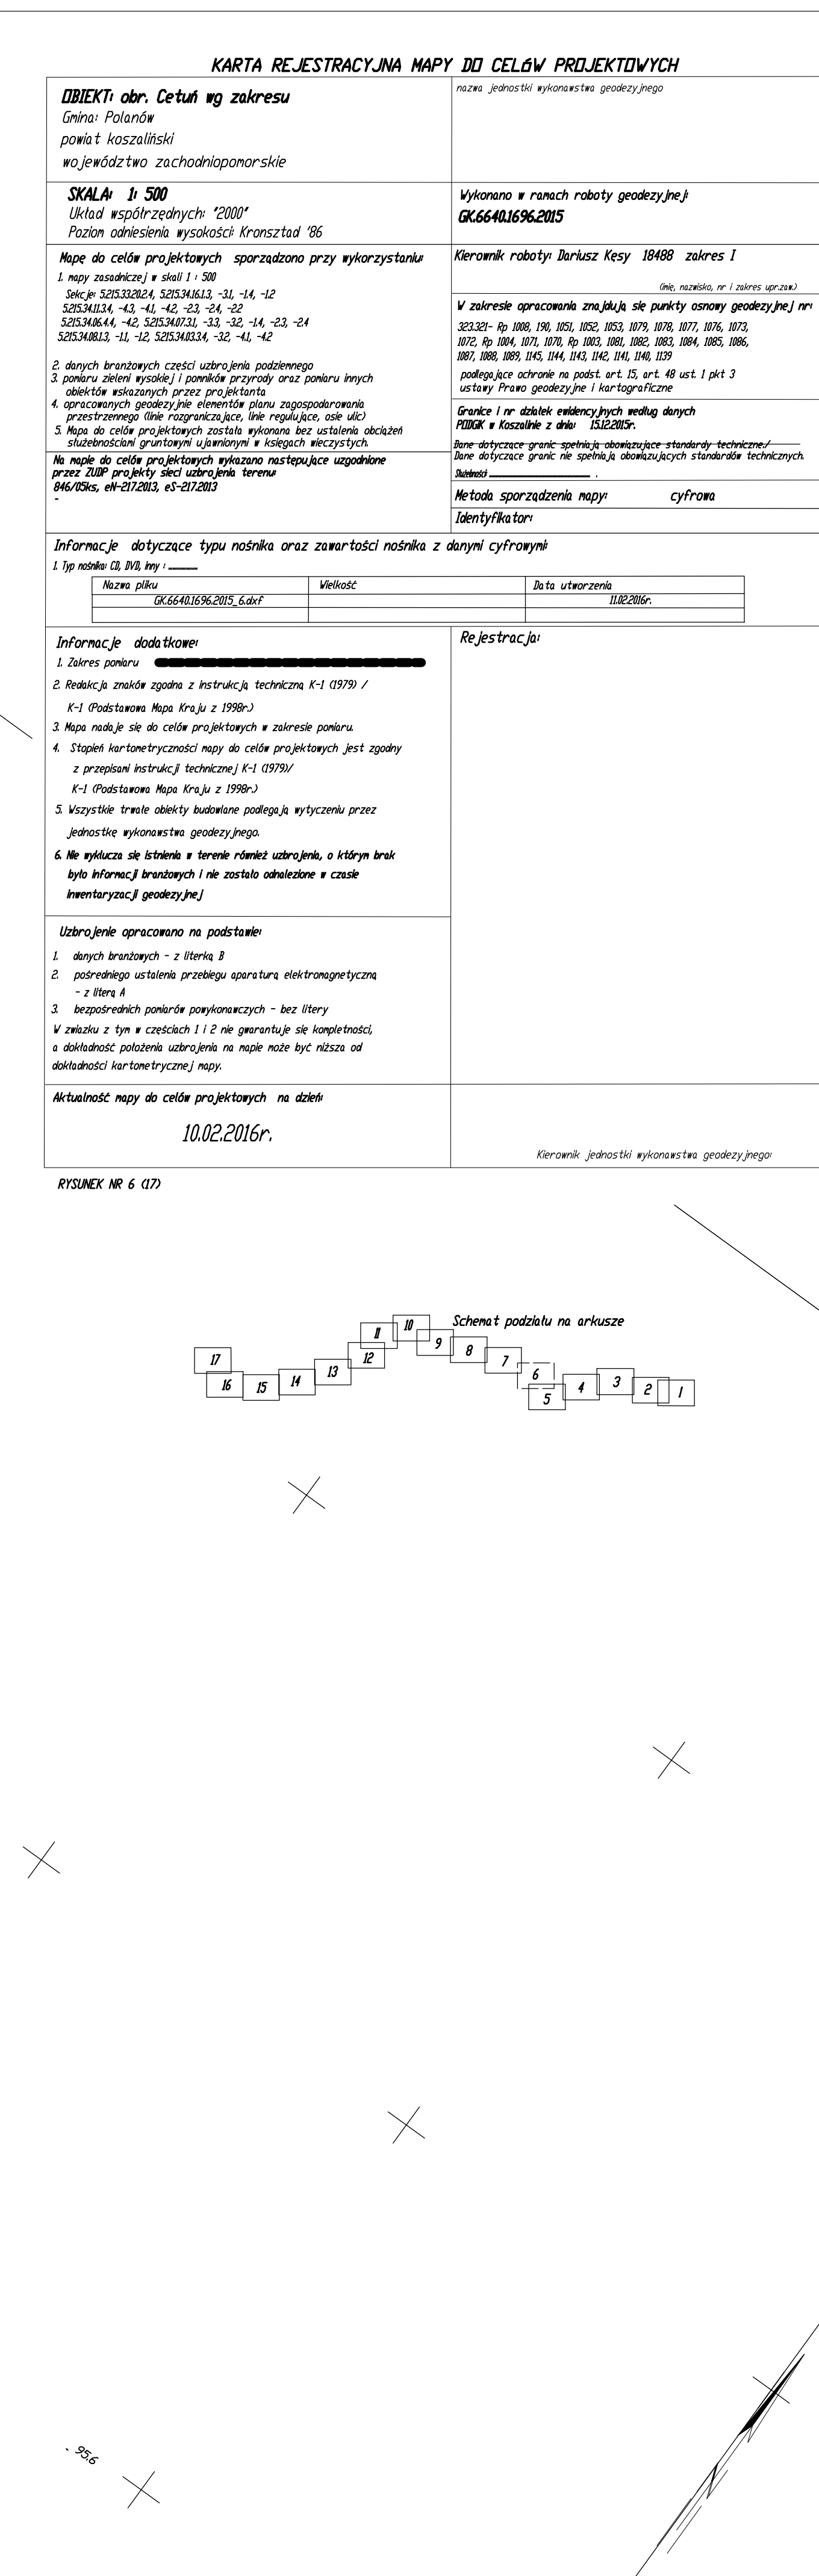

| <b>KARTA REJESTRACYJNA MAPY DO CELÓW PROJEKTYWNYCH</b>   |   |
|---|---|
| <b>DBIEK1: obr. Cetuń w zakresie</b><br>Gmina: Polanów<br>powiat koszaliński<br>województwo zachodniopomorskie   | nazwa jednostki wykonawstwa geodezyjnego<br><br>   |
| <b>SKALA: 1: 500</b><br>Układ współrzędnych "2000"<br>Poinformowanie wysokości Krasznadt '86   | Wykonano w ramach roboty geodezyjnej:<br><b>GG64016962015</b>   |
| <b>Mapa do celów projektowych sporządzona przy wykorzystaniu</b><br>1. mapy zasadniczej i skali 1: 500<br>2. mapy zasadniczej GG64016962015, skali 1: 500<br>3. danych brzoźnych części udziału własnego podległego<br>4. danych odczuć i pomiarów pomiarów oraz pomiarów innych<br>5. pomiarów wykonanych przez projektanta<br>6. opracowania geodezyjnego uwzględniającego zagospodarowanie<br>7. terenowe i dane mapy zasadniczej, mapy regulacyjnej, osi ulic<br>8. Mapy do celów projektowych została wykonana bez użycia obliczeń<br>9. obliczeniowych geodezyjnych i komputerowych | Kierownik roboty Doruchę Kesy 18488 zakres I<br><br><div style="text-align: right; font-size: small;">(data, nazwisko, nr i zakres projektu)</div>   |
| 8. danych brzoźnych części udziału własnego podległego<br>9. danych odczuć i pomiarów pomiarów oraz pomiarów innych<br>10. pomiarów wykonanych przez projektanta<br>11. opracowania geodezyjnego uwzględniającego zagospodarowanie<br>12. terenowe i dane mapy zasadniczej, mapy regulacyjnej, osi ulic<br>13. Mapy do celów projektowych została wykonana bez użycia obliczeń<br>14. obliczeniowych geodezyjnych i komputerowych   | W zakresie opracowania znajdują się punkty osnowy geodezyjnej nr:<br>333.32.01, 02, 03, 04,6 |

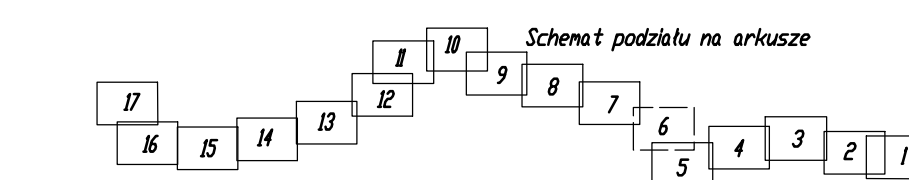

LEGENDA :

**902 PE SPS** PROJEKCIJA KANALIZACJA SANITARNIA GRANTYCYNIA

**PROJ. KANALIZACJA SANITARNIA TŁOCZNA**

**S1** PROJ. STUDIUM KANALIZACJI 10.01 BET. C35/A5

**S2** PROJ. STUDIUM KANALIZACJI 10.04 R.P.

**PS1/MP1** PROJ. PRZEPOMIOWNIA SCIEKOW

**P21** PROJ. PUNKT ZBIORCZY KANALIZACJI TŁOCZNEJ

**PROJ. PRZECIĄZKA KANALIZACJI SANITARNEJ NA OBIĘTIE WNIOSKOM O POZWOLENIE NA BUDOWE**

**GRANICZ DZIAŁEK OBIĘTCH WNIOSKOM O POZWOLENIE NA BUDOWE**

**NUMERY DZIAŁEK OBIĘTCH WNIOSKOM O POZWOLENIE NA BUDOWE**

**S1** PROJ. SZCZEGÓŁOWY

**S2** PROJ. SZCZEGÓŁOWY

**S22** PROJ. SZCZEGÓŁOWY

**KRSN-P2/77** PROJ. KABEL ELEKTROENERGETYCZNY

**E1** PROJ. PUNKT KABEL ELEKTROENERGETYCZNEGO

|   |  |   |                |
|---|--|---|----------------|
|  <b>EKO-INSTAL</b><br>PRACOWNIA PROJEKTOWA   |  | tel. 95 717 10 70 fax. 95 717 23 31<br>ul. Kazimierza Wielkiego 61, 66-400 Górzów Wlk.<br>email : biuro@eko-instal.biz      www.eko-instal.biz |                |
| <b>OBJEKT</b><br><br>KANALIZACJA SANITARNIA CĘTUŁA-ROSCHOSA-POLANÓW<br>GMINA POLANÓW   |  |   |                |
| <b>NAMZA OPRACOWANIA</b><br><br>8/44/8/9/74/2014/8/17/7/17.13/8/21.12/11.11/5/31.3/2-OBREB CĘTUŁA<br>108/6/164.118/119.12/108.65/19.3/99.4/65/2/1.76.75/74.73.77.72.<br>380.379/12.13/18.9/3.17.18.362.45/1.19.16-OBREB ROSCHOSA<br>362/2.362/1.212.567-OBREB WIEŹNIOŁA/10/14-OBREB 4. POLANÓW |  |   |                |
| <b>ADRES ODBIORU BUDOWLANEGO</b><br><br>PROJEKT BUDOWANY KANALIZACJA SANITARNEJ CĘTUŁA-ROSCHOSA-POLANÓW<br>GMINA POLANÓW   |  |   |                |
| <b>INWESTOR</b><br><br>Gmina Polanów<br>ul. Wolności 4, 76-010 Polanów   |  |   |                |
| <b>PROJEKTANT</b><br><br>mgr inż. Waldemar Harasimowicz<br>Upr. projekt. w specjalności w zakresie sieci, instal. i urządzeń gaz., wodociąg. i kanalizacyjnych. NR LK/0010/PD/05/05   |  |   |                |
| <b>SPRAWZUJĄCY</b><br><br>Upr. projekt. w specjalności w zakresie sieci, instal. i urządzeń gaz., wodociąg. i kanalizacyjnych. NR LK/0034/PD/03/04   |  |   |                |
| <b>BRANŻA</b><br><br>ELEKTRYCZNA   |  |   |                |
| <b>PROJEKTANT</b><br><br>mgr inż. Zenon Ogiński<br>Upr. projekt. bez ograniczeń w specjalności instalacyjnej w zakresie sieci, instal. i urządzeń elektrycznych i elektroenergetycznych. NR LK/0003/PD/02/05                                                                                   |  |   |                |
| <b>SPRAWZUJĄCY</b><br><br>mgr inż. Jacek Smolicki<br>Upr. projekt. bez ograniczeń w specjalności instalacyjnej w zakresie sieci, instal. i urządzeń elektrycznych i elektroenergetycznych. NR LK/0003/PD/02/05                                                                                 |  |   |                |
| <b>PROJEKT ZAGOSPODAROWANIA TERENU</b>   |  | DATA<br>25.03.2016   | SKALA<br>1:500 |
|   |  |   | RYS-6M         |