



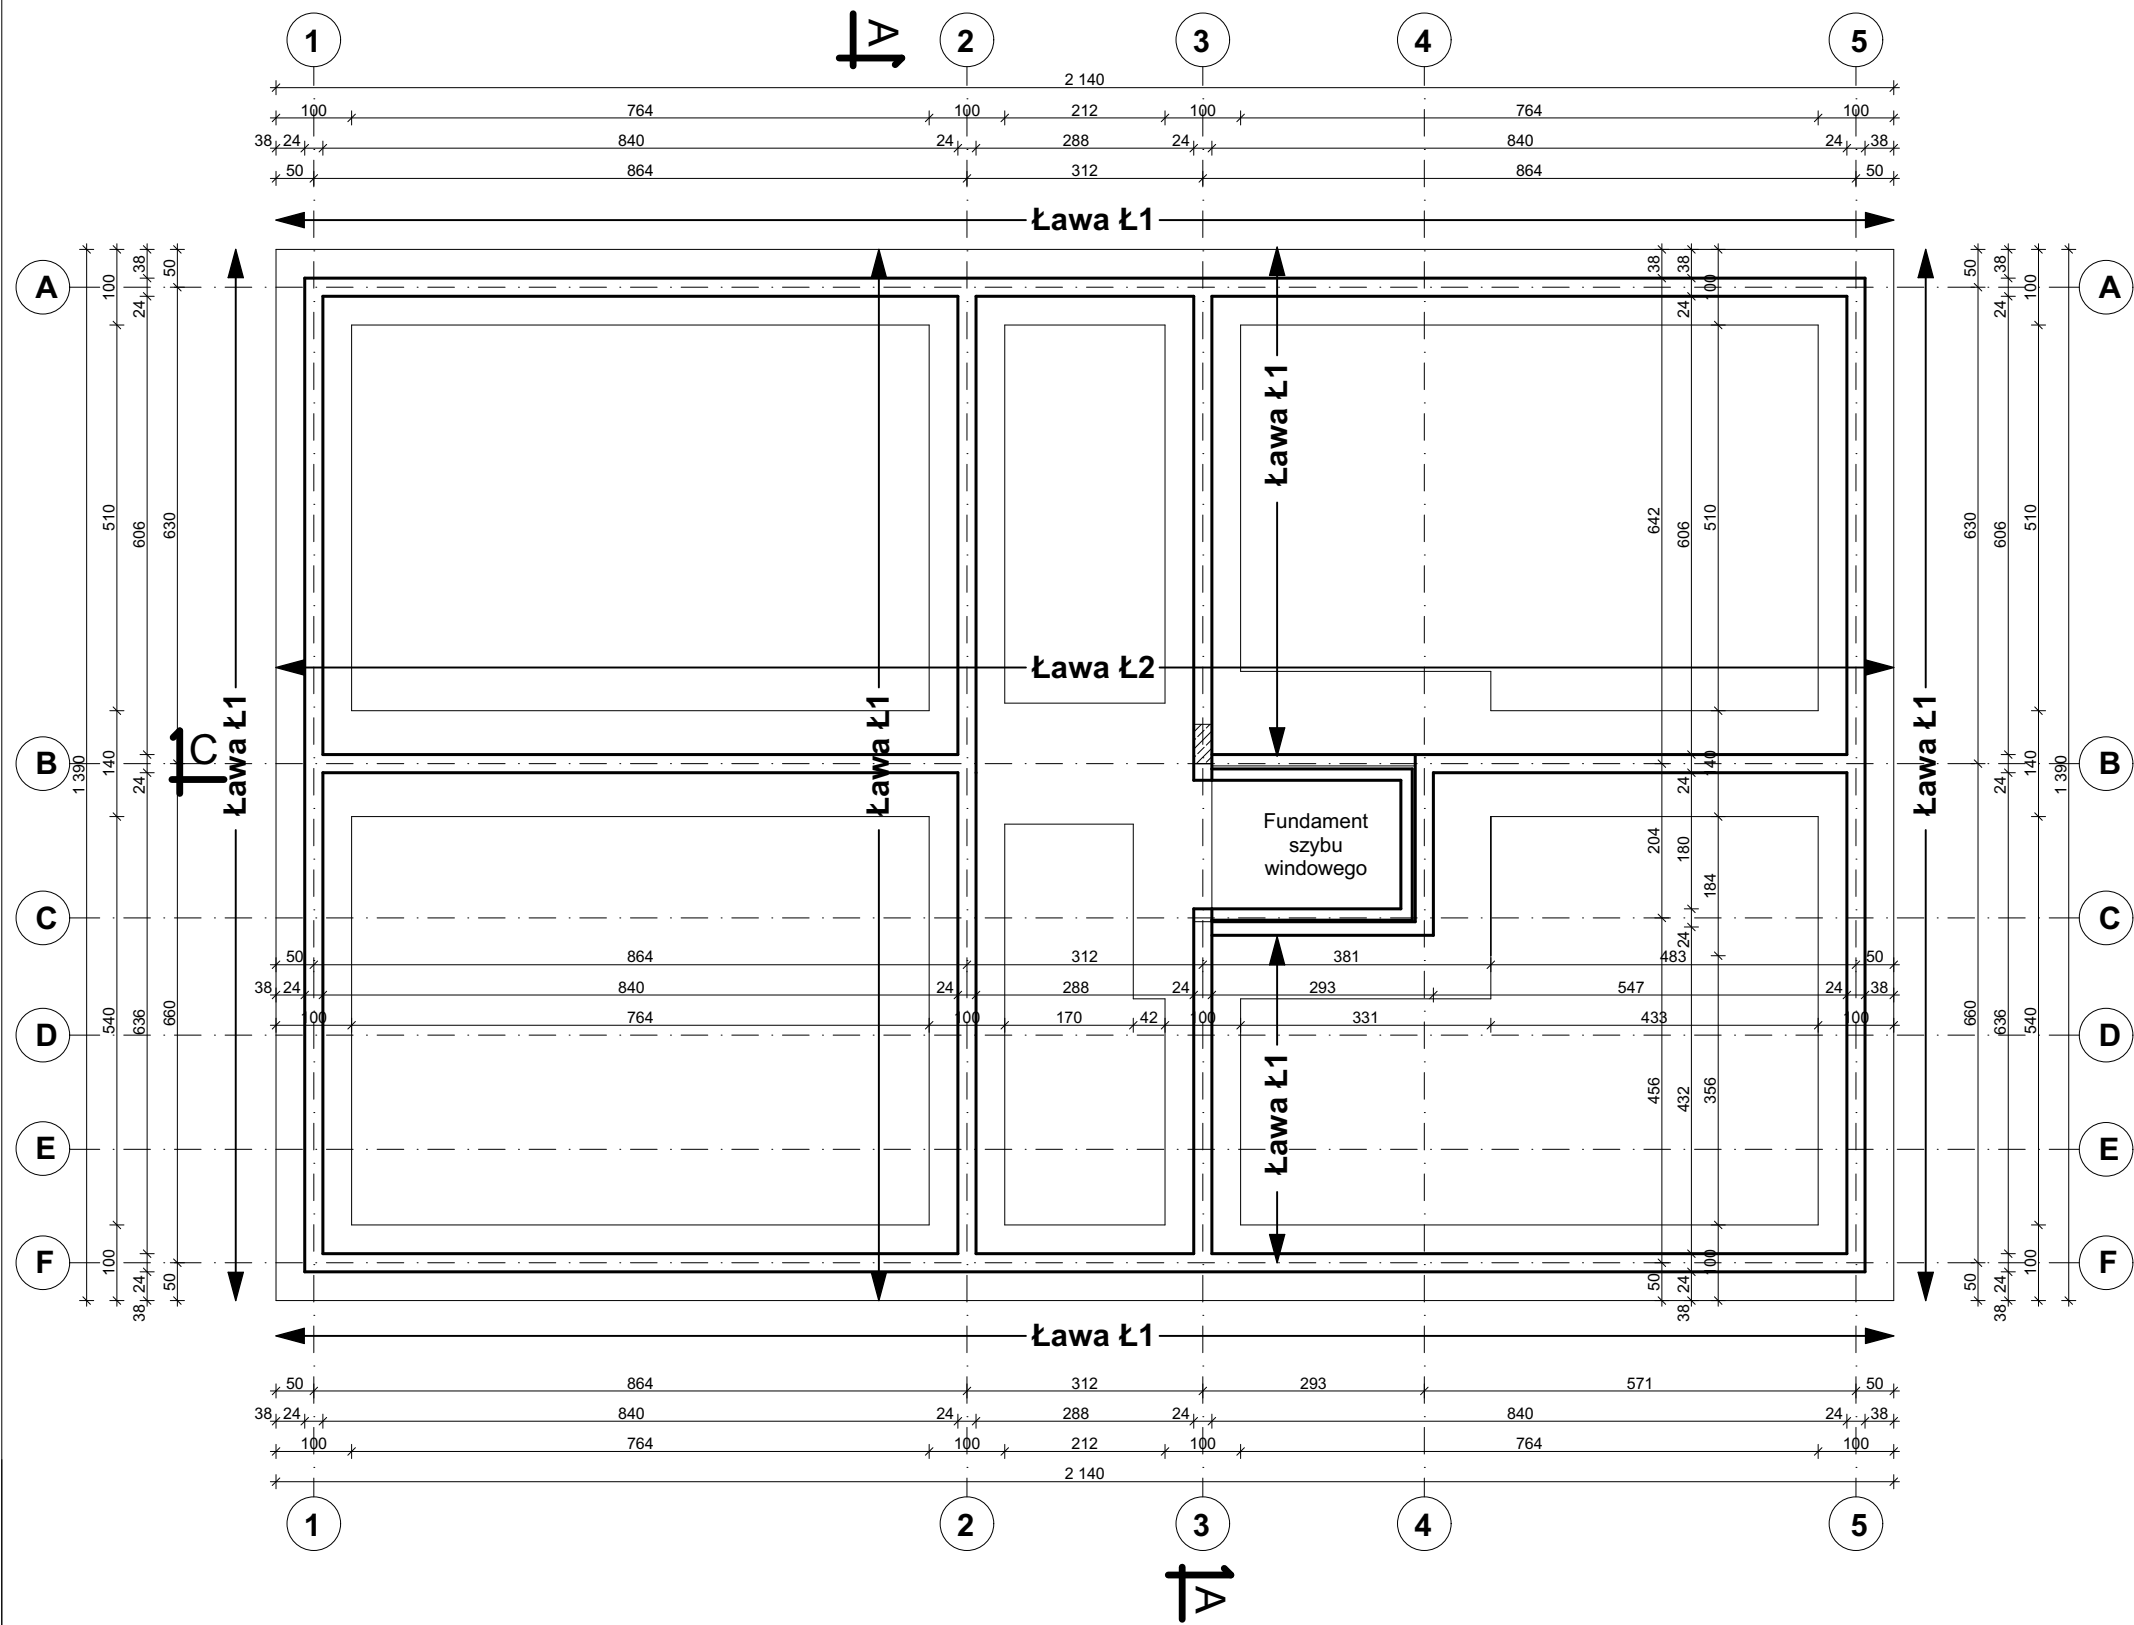


ZBROJENIE ŁAW FUNDAMENTOWYCH

Ława Ł1

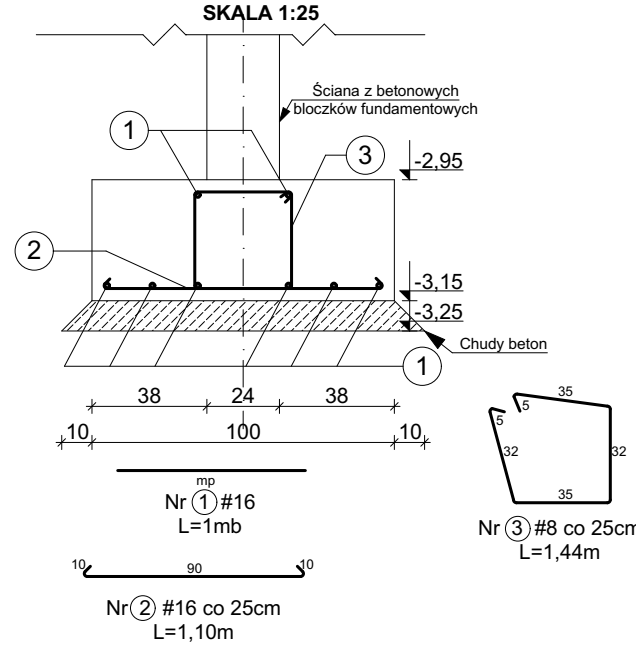

Ława Ł2

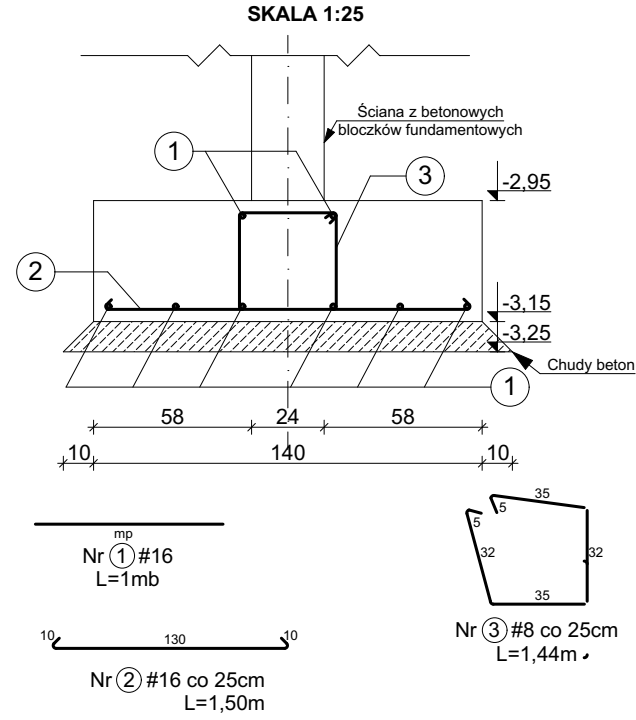

1. Izolację przeciwwodną wykonać zgodnie z projektem branży architektonicznej
2. Wymiary strzemion są wymiarami zewnętrznymi

Charakterystyki materiałowe		NazwaBudynek mieszkalny wielorodzinny NR 4		Nr Ryg. AM4/1		
Beton	C16/20 (B20)	Przedmiot (tytuł)Rzut fundamentów	Projektował: mgr inż. Krzysztof Gajdzica upr. nr. ZPPB-U.73425/35/98 do projektowania w specjalności konstrukcyjnej bez ograniczeń	Sprawdził: mgr inż. Danuta Dębska upr. nr. UAN/U/7342/43/91 do projektowania w specjalności konstrukcyjnej bez ograniczeń		
Stal zbrojeniowa	B500SP					
Stal strzemion	B500SP					
Otulina	50mm					
Chudy beton	B15 gr~10cm					
Poziom posadowienia	-3,15m (-3,05m względem terenu)	Adres: woj. ZACHODNIOPOMORSKIE, powiat KOSZALIŃSKI, gmina POLANÓW, obręb ewidencyjny 0002, działka nr 11/66.	Data: 09.2022r.	Skala: 1:100		
			Branża: Architektura			
Inwestor: Gmina Polanów ul. Wolności 4 76-010 Polanów			Utwór projektowe: ATM Projektowanie Anna i Tomasz Molenda Spółka Cywilna ul. Zwycięstwa 40/70, 75-037 Koszalin			