



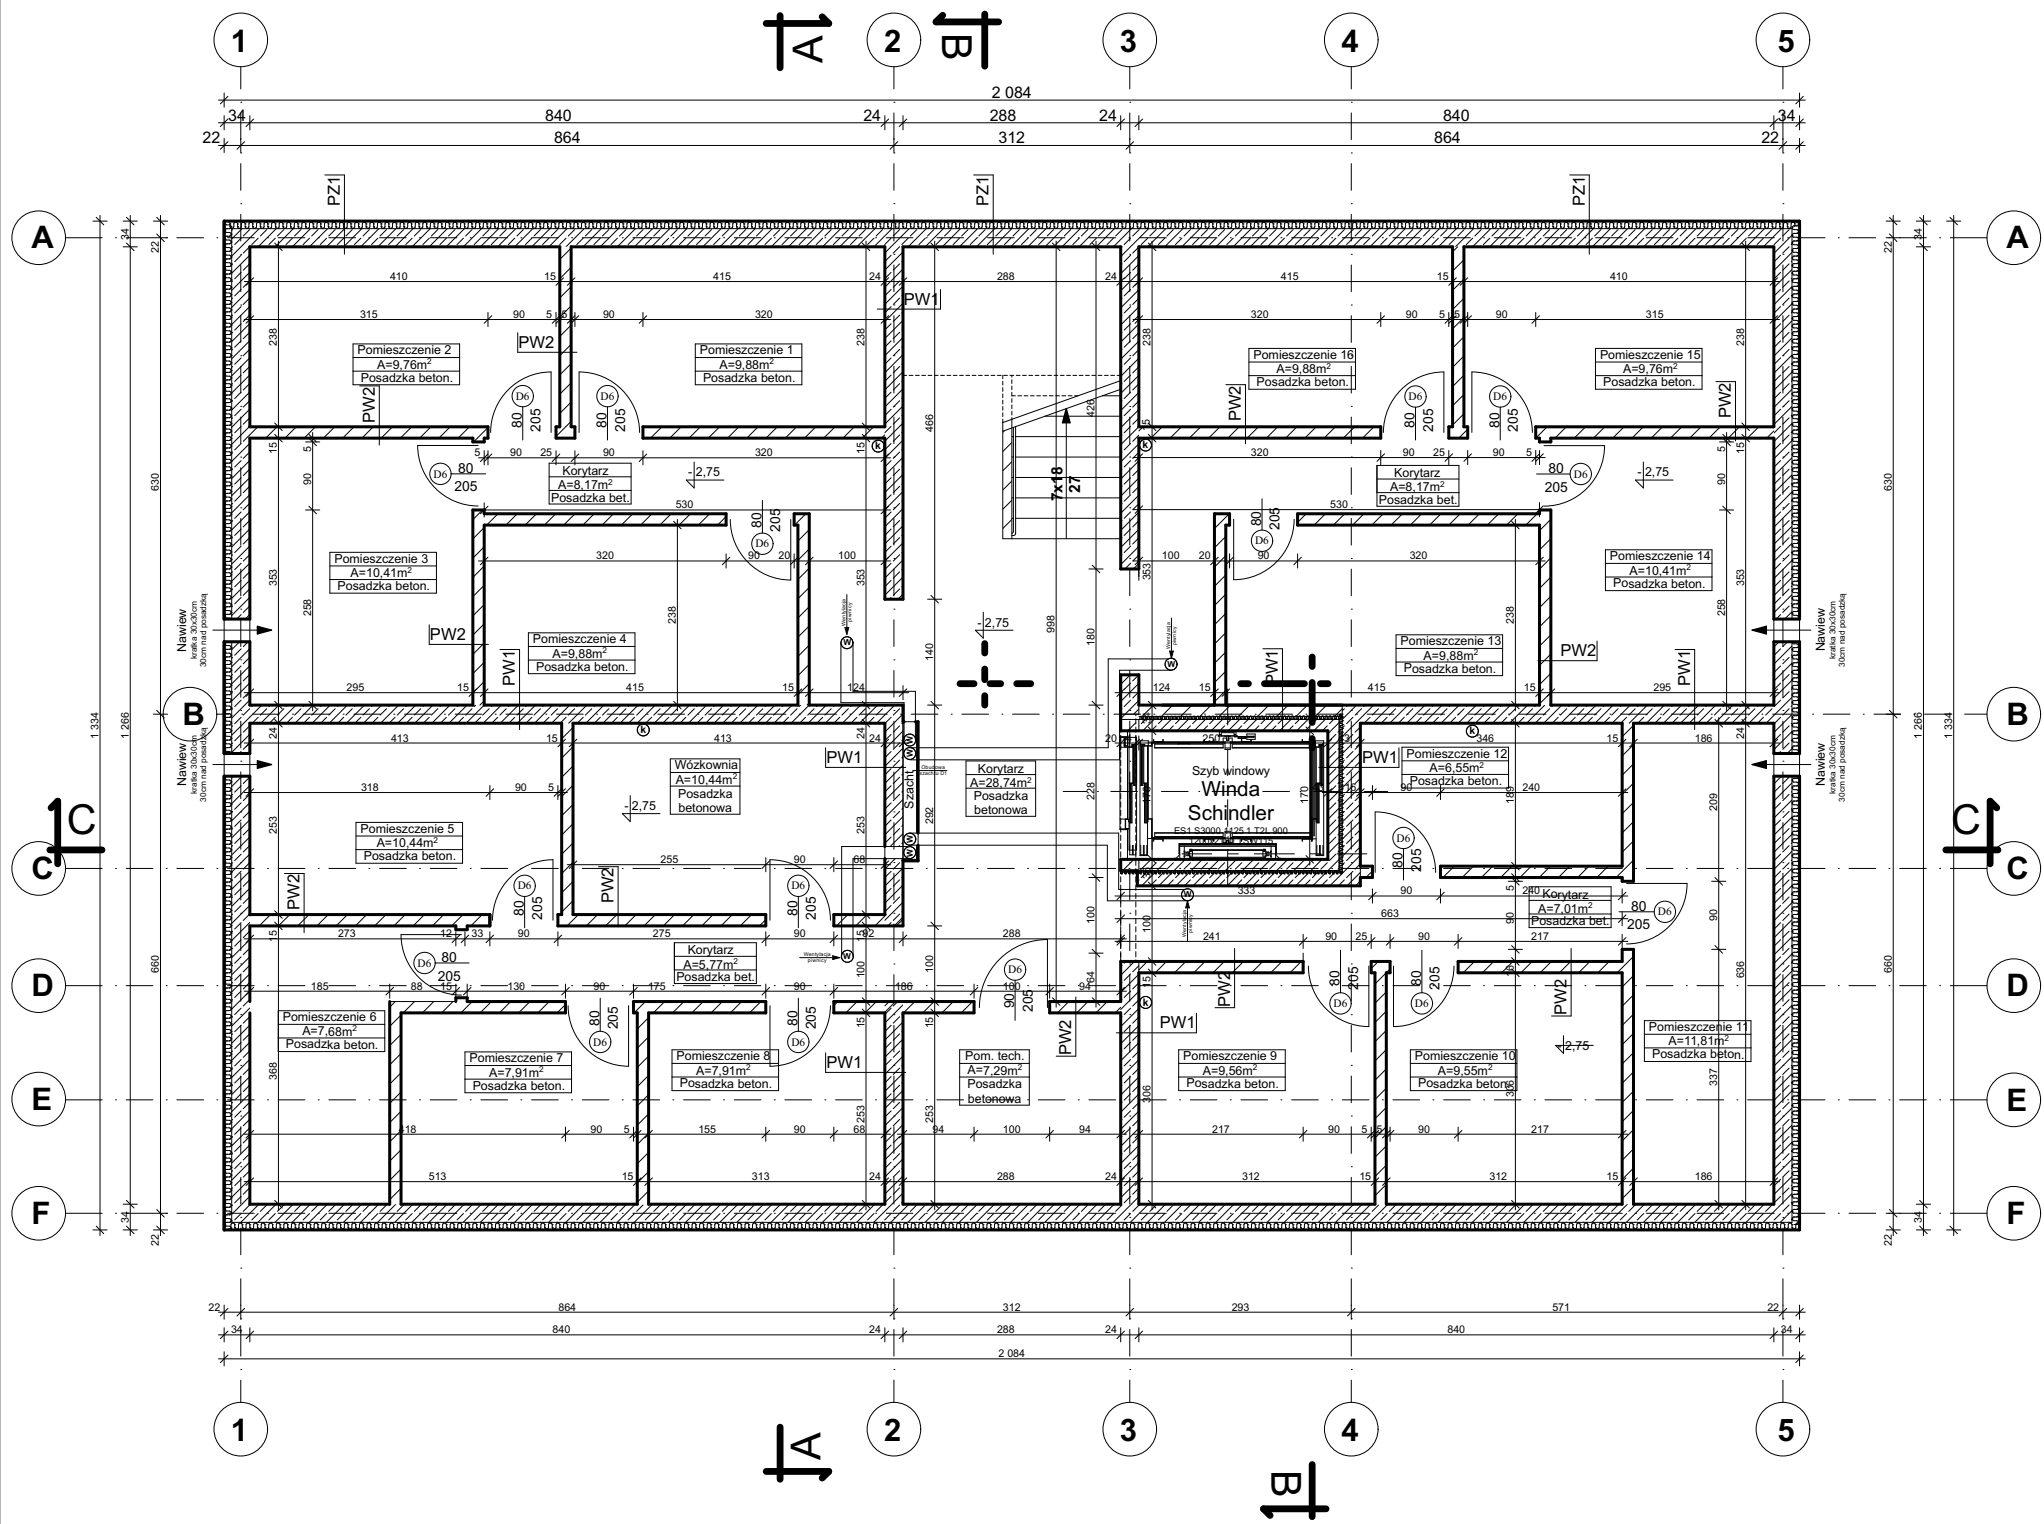

Pomieszczenie 1	A=9,88m ²
Pomieszczenie 2	A=9,76m ²
Pomieszczenie 3	A=10,41m ²
Pomieszczenie 4	A=9,88m ²
Pomieszczenie 5	A=10,44m ²
Pomieszczenie 6	A=7,68m ²
Pomieszczenie 7	A=7,91m ²
Pomieszczenie 8	A=7,91m ²
Pomieszczenie 9	A=9,56m ²
Pomieszczenie 10	A=9,55m ²
Pomieszczenie 11	A=11,81m ²
Pomieszczenie 12	A=6,55m ²
Pomieszczenie 13	A=9,88m ²
Pomieszczenie 14	A=10,41m ²
Pomieszczenie 15	A=9,76m ²
Pomieszczenie 16	A=9,88m ²
Pom. techniczne	A=7,29m ²
Wózkownia	A=10,44m ²
Korytarz	A=8,17m ²
Korytarz	A=8,17m ²
Korytarz	A=28,74m ²
Korytarz	A=7,01m ²
Korytarz	A=5,77m ²
SUMA: 226,86m ²	

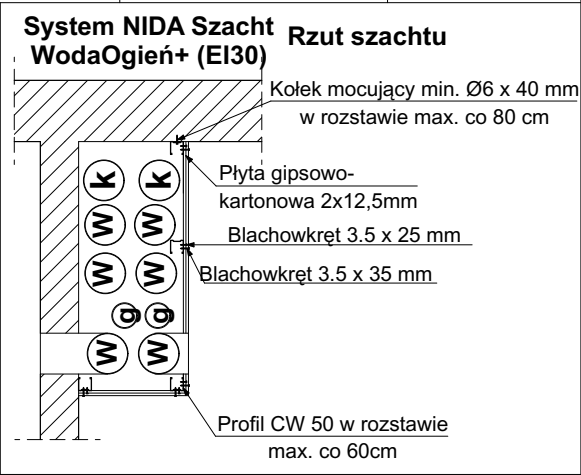


WARSTWY PRZEGRÓD ZEWNĘTRZNYCH PIONOWYCH

PZ1 Ściana nośna zewnętrzna piwnicy	
1. Folia kubelkowa	
2. Hydroizolacja - masa uszczelniająca na zimno	
3. Zaprawa klejowa z siatką zbrojeniową	
4. Izolacja termiczna (Styropian EPS 200, 0,034 W/(m*K))	10,0 cm
5. Klej do styropianu	
6. Hydroizolacja - masa uszczelniająca na zimno	
7. Ściana nośna - beton zbrojony	24,0cm
8. Tynk kat. II	

WARSTWY PRZEGRÓD WEWNĘTRZNYCH PIONOWYCH

PW1 Ściana nośna wewnętrzna	
1. Tynk kat. II	
2. Ściana nośna - beton zbrojony	24cm
3. Tynk kat. II	

PW2 Ściana działowa wewnętrzna	
1. Tynk kat. II	
2. Ściana nośna z pustaków gazobetonowych murowane ażurowo	12cm
3. Tynk kat. II	

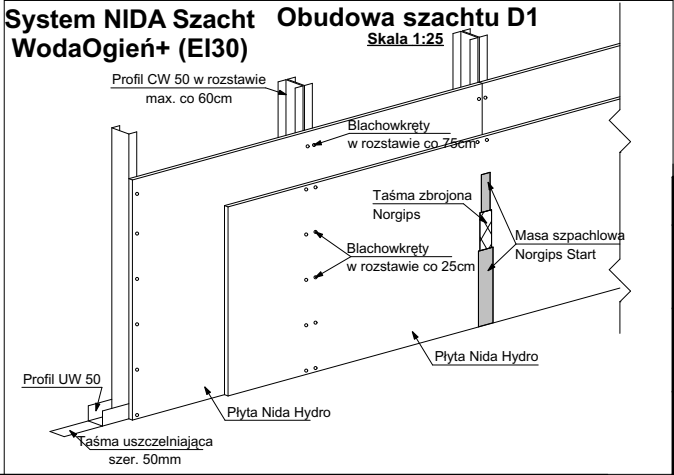

Nazwa obiektu: Budynek mieszkalny wielorodzinny NR 4		Nr Ryb: AM4/2
Przedmiot (tytuł): Rzut piwnicy		Projektant: mgr inż. arch. Mikołaj Krajewski upr. nr. A/PB/8300/153/83 do projektowania w specjalności architektonicznej bez ograniczeń
Adres: woj. ZACHODNIOPOMORSKIE, powiat KOSZALIŃSKI, gmina POLANÓW, obręb ewidencyjny 0002, działka nr 11/66.		Spawacz: mgr inż. arch. Jan Drzazga upr. nr. A/PB/8300/240/83 do projektowania w specjalności architektonicznej bez ograniczeń
Data: 09.2022r.		Skala: 1:100
Branża: Architektura		ATM Projektowanie Anna i Tomasz Molenda Spółka Cywilna ul. Zwycięstwa 40/70, 75-037 Koszalin
Inwestor: Gmina Polanów ul. Wolności 4 76-010 Polanów		