


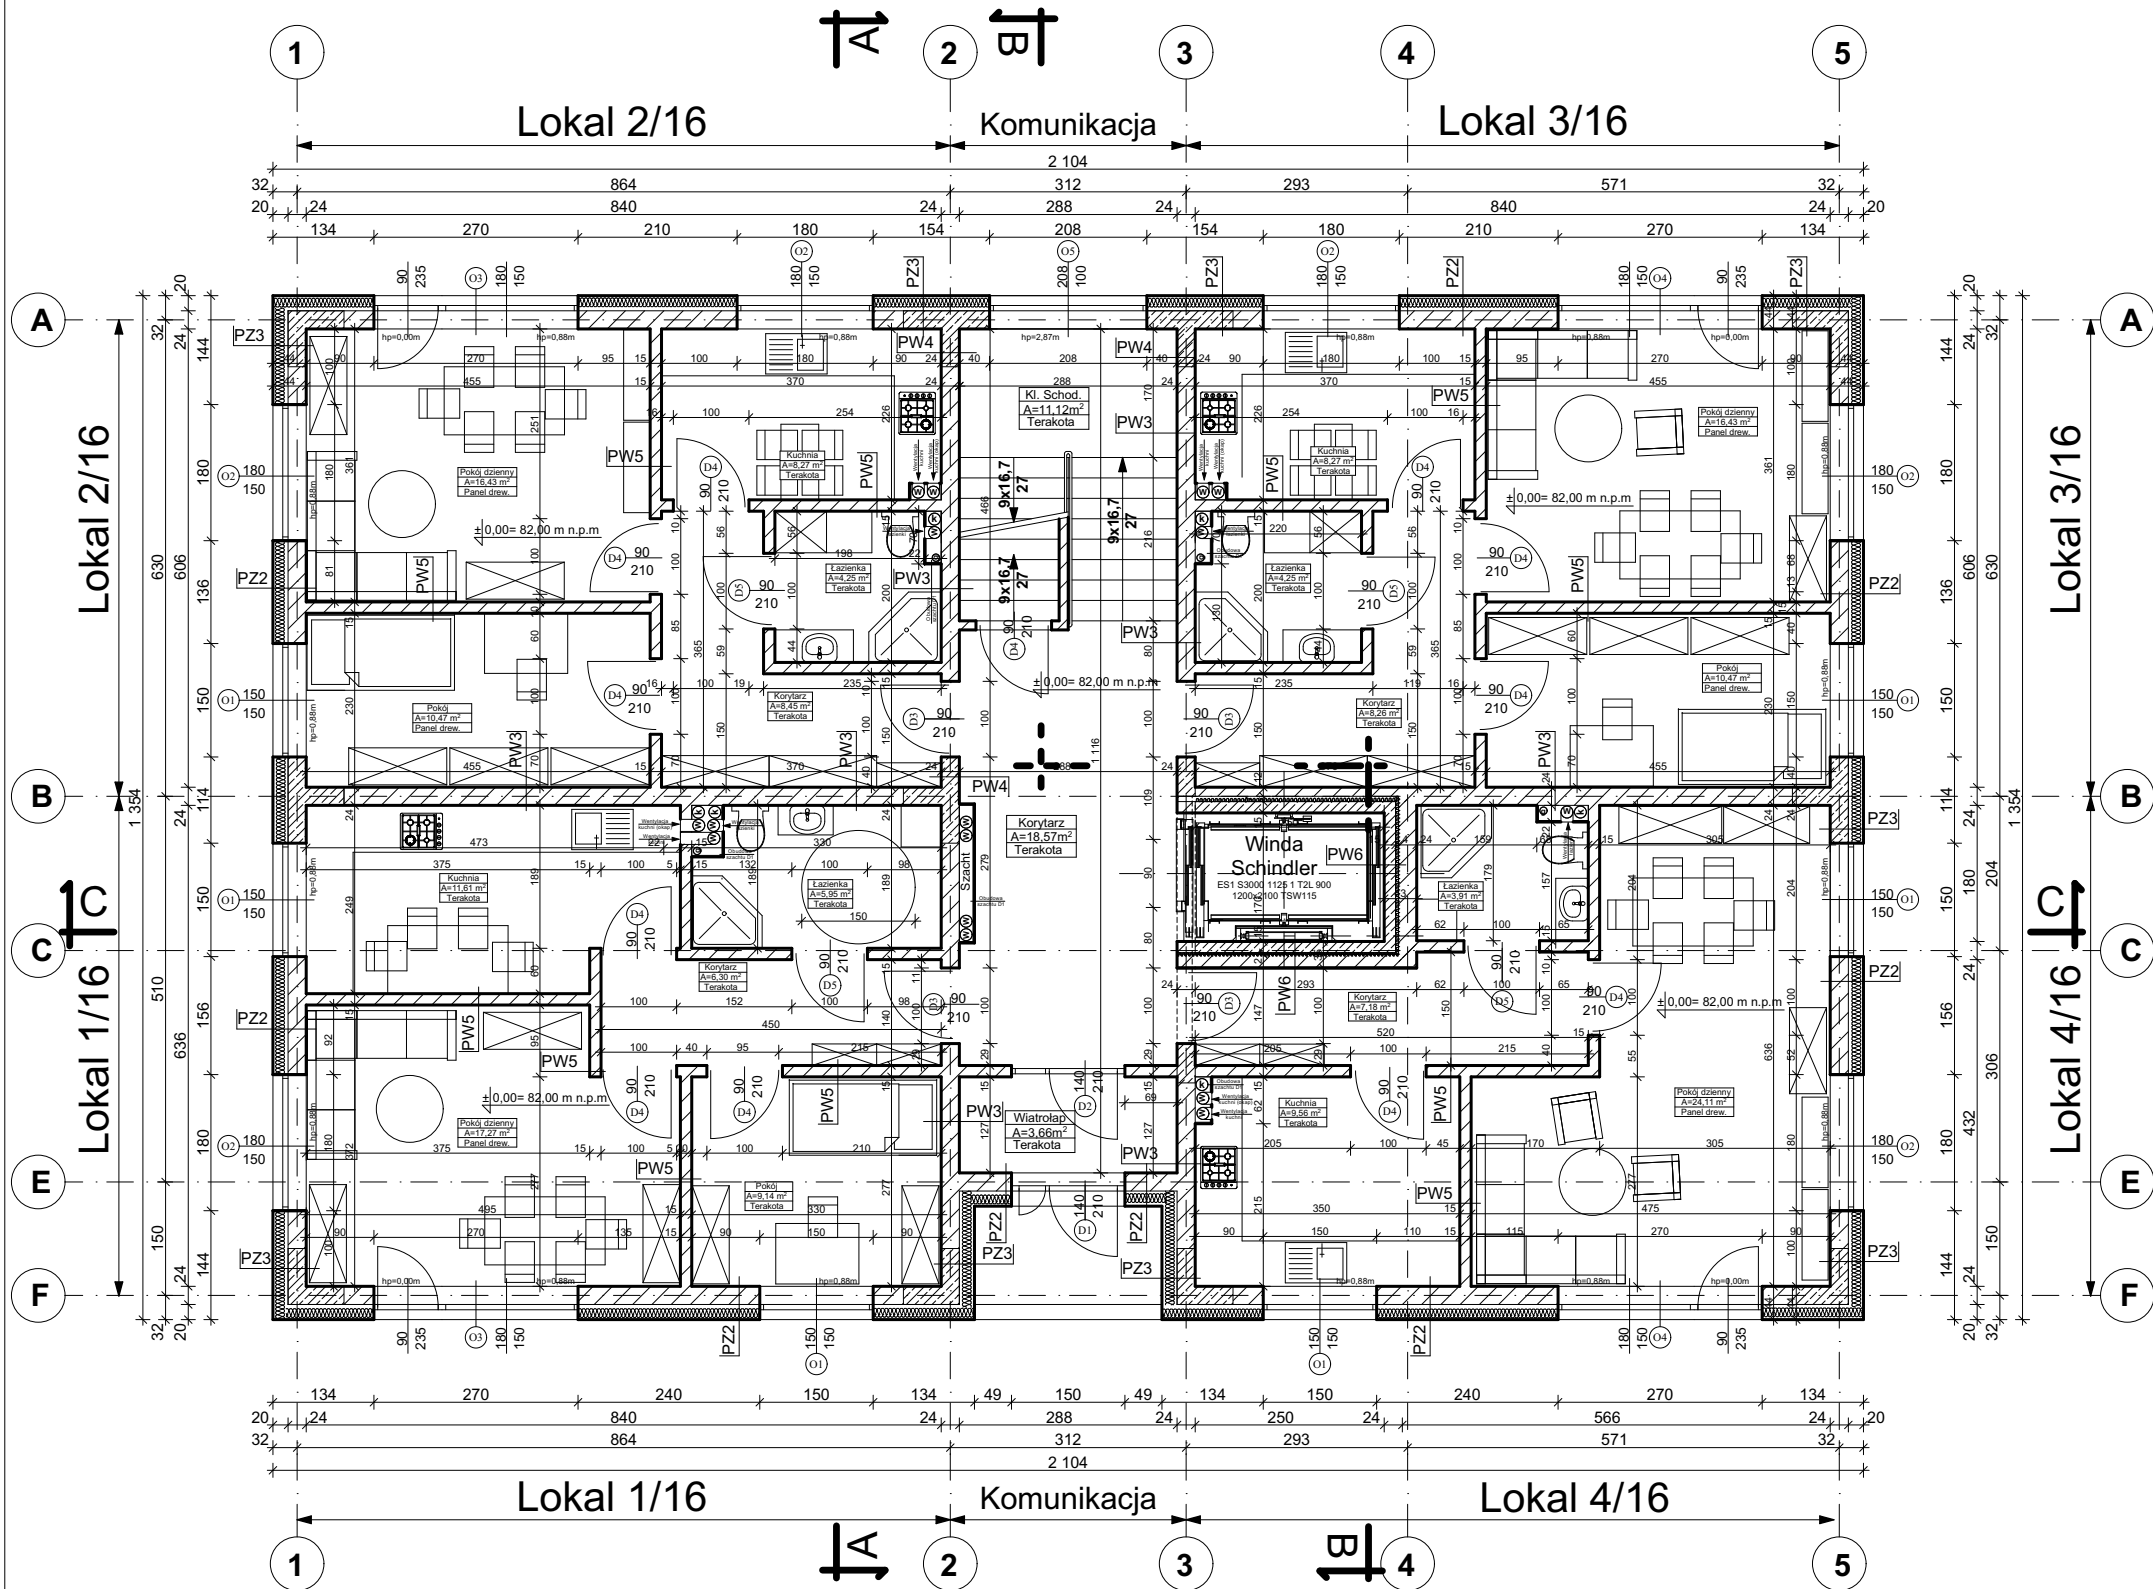

| Lokal 1 | Nazwa pomieszczenia | Powierzchnia pomieszczenia |
|---------|---------------------|----------------------------|
|         | Korytarz            | 6,30m <sup>2</sup>         |
|         | Łazienka            | 5,95m <sup>2</sup>         |
|         | Kuchnia             | 11,61m <sup>2</sup>        |
|         | Pokój               | 17,27m <sup>2</sup>        |
|         | Pokój               | 9,14m <sup>2</sup>         |
|         | SUMA:               | 50,27m <sup>2</sup>        |

| Lokal 2 | Nazwa pomieszczenia | Powierzchnia pomieszczenia |
|---------|---------------------|----------------------------|
|         | Korytarz            | 8,45m <sup>2</sup>         |
|         | Łazienka            | 4,25m <sup>2</sup>         |
|         | Kuchnia             | 8,27m <sup>2</sup>         |
|         | Pokój               | 16,43m <sup>2</sup>        |
|         | Pokój               | 10,47m <sup>2</sup>        |
|         | SUMA:               | 47,87m <sup>2</sup>        |

| Lokal 3 | Nazwa pomieszczenia | Powierzchnia pomieszczenia |
|---------|---------------------|----------------------------|
|         | Korytarz            | 8,26m <sup>2</sup>         |
|         | Łazienka            | 4,25m <sup>2</sup>         |
|         | Kuchnia             | 8,27m <sup>2</sup>         |
|         | Pokój               | 16,43m <sup>2</sup>        |
|         | Pokój               | 10,47m <sup>2</sup>        |
|         | SUMA:               | 47,68m <sup>2</sup>        |

| Lokal 4 | Nazwa pomieszczenia | Powierzchnia pomieszczenia |
|---------|---------------------|----------------------------|
|         | Korytarz            | 7,18m <sup>2</sup>         |
|         | Łazienka            | 3,91m <sup>2</sup>         |
|         | Kuchnia             | 9,56m <sup>2</sup>         |
|         | Pokój               | 24,11m <sup>2</sup>        |
|         | SUMA:               | 44,76m <sup>2</sup>        |

SUMA PARTER: 223,93m<sup>2</sup>

Uzgodnienie Rzecznawcy do spraw zabezpieczeń przeciwpożarowych

Uzgodnienie Rzecznawcy do spraw sanitarnohigienicznych



WARSTWY PRZEGRÓD ZEWNĘTRZNYCH PIONOWYCH

| PZ2   Ściana nośna zewnętrzna                                    | PZ3   Ściana nośna zewnętrzna                                    |
|------------------------------------------------------------------|------------------------------------------------------------------|
| 1. Wyprawa tynkarska silikonowa                                  | 1. Wyprawa tynkarska silikonowa                                  |
| 2. Podkład pod tynk silikonowy                                   | 2. Podkład pod tynk silikonowy                                   |
| 3. Zaprawa klejowa z siatką zbrojową                             | 3. Zaprawa klejowa z siatką zbrojową                             |
| 4. Izolacja termiczna (Styroplan min. 0,04 W/(m <sup>2</sup> K)) | 4. Izolacja termiczna (Styroplan min. 0,04 W/(m <sup>2</sup> K)) |
| 5. Klej do styropianu                                            | 5. Klej do styropianu                                            |
| 6. Ściana nośna z pustaków gazobetonowych 700                    | 6. Ściana nośna - beton zbrojony                                 |
| 7. Tynk kat. II                                                  | 7. Tynk kat. II                                                  |
| 8. Gładź szpachlowa lub gipsowa                                  | 8. Gładź szpachlowa lub gipsowa                                  |

WARSTWY PRZEGRÓD WEWNĘTRZNYCH PIONOWYCH

| PW3   Ściana nośna wewnętrzna                 | PW4   Ściana nośna wewnętrzna    |
|-----------------------------------------------|----------------------------------|
| 1. Gładź szpachlowa lub gipsowa               | 1. Gładź szpachlowa lub gipsowa  |
| 2. Tynk kat. II                               | 2. Tynk kat. II                  |
| 3. Ściana nośna z pustaków gazobetonowych 700 | 3. Ściana nośna - beton zbrojony |
| 4. Tynk kat. II                               | 4. Tynk kat. II                  |
| 5. Gładź szpachlowa lub gipsowa               | 5. Gładź szpachlowa lub gipsowa  |

| PW5   Ściana działowa wewnętrzna                  | PW6   Ściana nośna wewnętrzna                        |
|---------------------------------------------------|------------------------------------------------------|
| 1. Gładź szpachlowa lub gipsowa                   | 1. Ściana nośna - beton zbrojony                     |
| 2. Tynk kat. II                                   | 2. Styroplan min. 0,04 W/(m <sup>2</sup> K)          |
| 3. Ściana działowa z pustaków gazobetonowych 12cm | 3. Ściana działowa z pustaków gazobetonowych 24/12cm |
| 4. Tynk kat. II                                   | 4. Tynk kat. II                                      |
| 5. Gładź szpachlowa lub gipsowa                   | 5. Gładź szpachlowa lub gipsowa                      |

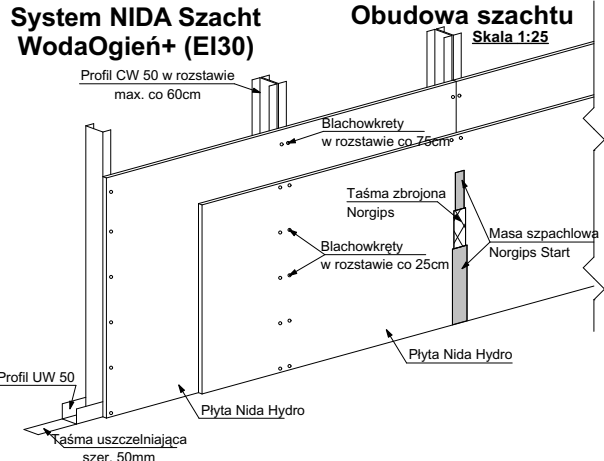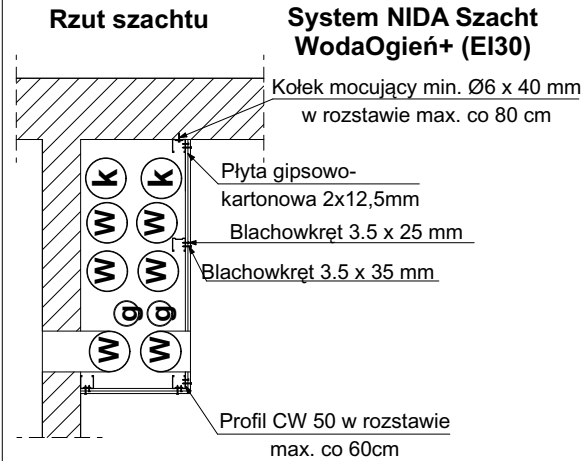

Nazwa obiektu

Przedmiot

Adres

Inwestor

Budynek mieszkalny wielorodzinny NR 4

Rzut parteru

woj. ZACHODNIOPOMORSKIE,  
powiat KOSZALIŃSKI, gmina POLANÓW,  
obwód ewidencyjny 0002, działka nr 11/66.

Gmina Polanów  
ul. Wolności 4 76-010 Polanów

Nr Ryb.

AM4/3

mgr inż. arch. Jan Drzazga  
upr. nr. A/PB/8300/240/83  
do projektowania w specjalności architektonicznej bez ograniczeń

09.2022r.

Skala 1:100

Architektura

ATM Projektowanie  
Anna i Tomasz Molenda Spółka Cywilna  
ul. Zwycięstwa 40/70, 75-037 Koszalin