

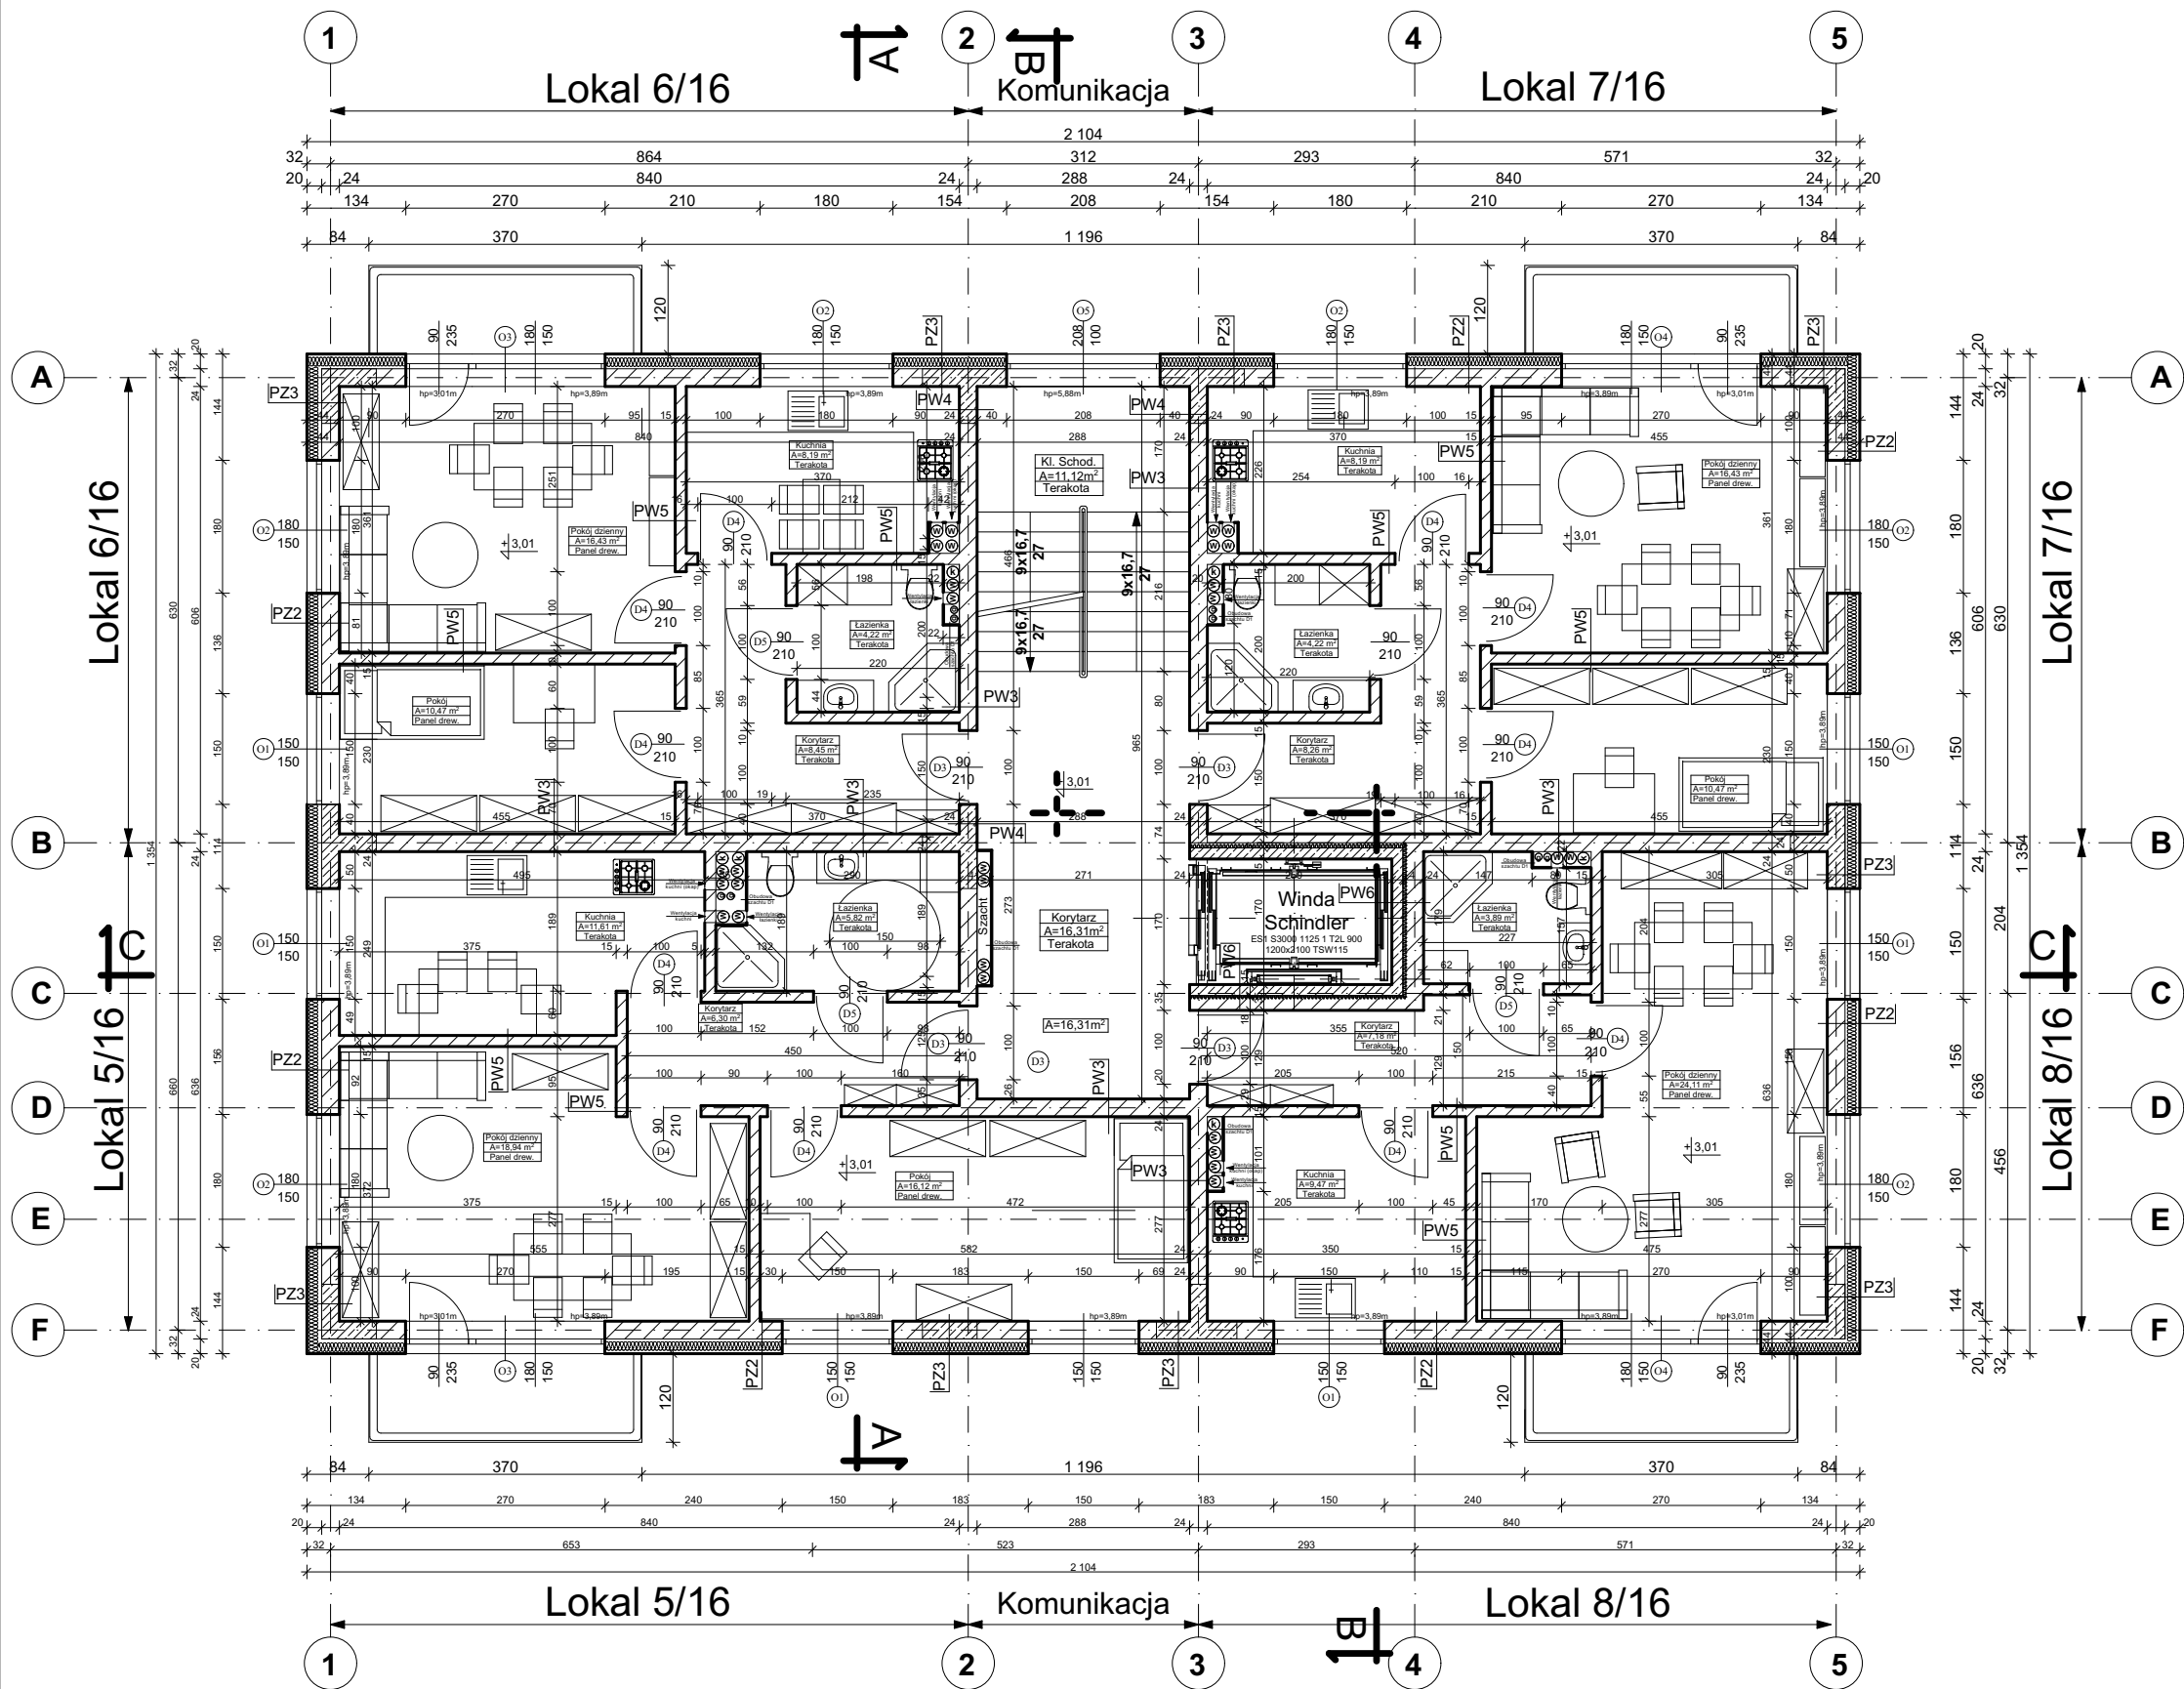


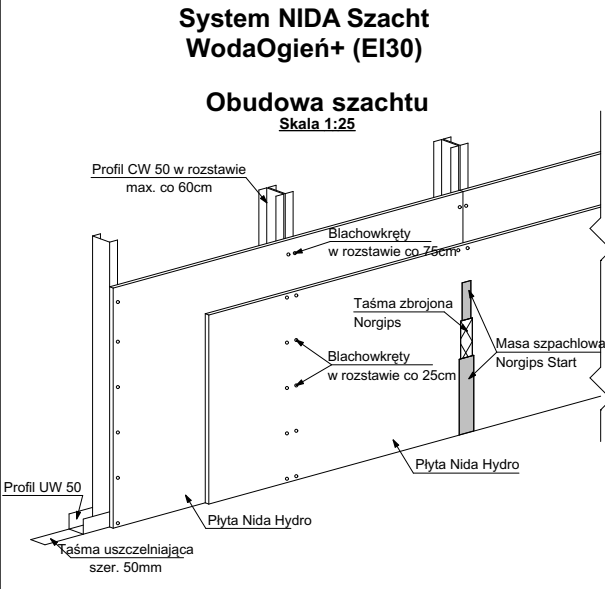

| Lokal 5 | Nazwa pomieszczenia | Powierzchnia pomieszczenia | Lokal 7 | Nazwa pomieszczenia | Powierzchnia pomieszczenia |
|---------|---------------------|----------------------------|---------|---------------------|----------------------------|
|         | Korytarz            | 6,30m <sup>2</sup>         |         | Korytarz            | 8,26m <sup>2</sup>         |
|         | Łazienka            | 5,85m <sup>2</sup>         |         | Łazienka            | 4,22m <sup>2</sup>         |
|         | Kuchnia             | 11,61m <sup>2</sup>        |         | Kuchnia             | 8,19m <sup>2</sup>         |
|         | Pokój               | 18,94m <sup>2</sup>        |         | Pokój               | 16,43m <sup>2</sup>        |
| Lokal 6 | Pokój               | 16,12m <sup>2</sup>        | Lokal 8 | Pokój               | 10,47m <sup>2</sup>        |
|         | <b>SUMA:</b>        | <b>58,79m<sup>2</sup></b>  |         | <b>SUMA:</b>        | <b>47,57m<sup>2</sup></b>  |
|         | Nazwa pomieszczenia | Powierzchnia pomieszczenia |         | Nazwa pomieszczenia | Powierzchnia pomieszczenia |
|         | Korytarz            | 8,45m <sup>2</sup>         |         | Korytarz            | 7,18m <sup>2</sup>         |
|         | Łazienka            | 4,22m <sup>2</sup>         |         | Łazienka            | 3,87m <sup>2</sup>         |
|         | Kuchnia             | 8,19m <sup>2</sup>         |         | Kuchnia             | 9,47m <sup>2</sup>         |
|         | Pokój               | 16,43m <sup>2</sup>        |         | Pokój               | 24,11m <sup>2</sup>        |
|         | <b>SUMA:</b>        | <b>47,76m<sup>2</sup></b>  |         | <b>SUMA:</b>        | <b>44,63m<sup>2</sup></b>  |
|         | Korytarz            | 16,31m <sup>2</sup>        |         | Korytarz            | 16,31m <sup>2</sup>        |
|         | Kl. Schodowa        | 11,12m <sup>2</sup>        |         | Kl. Schodowa        | 11,12m <sup>2</sup>        |

**SUMA I PIĘTRO**  
**226,18m<sup>2</sup>**

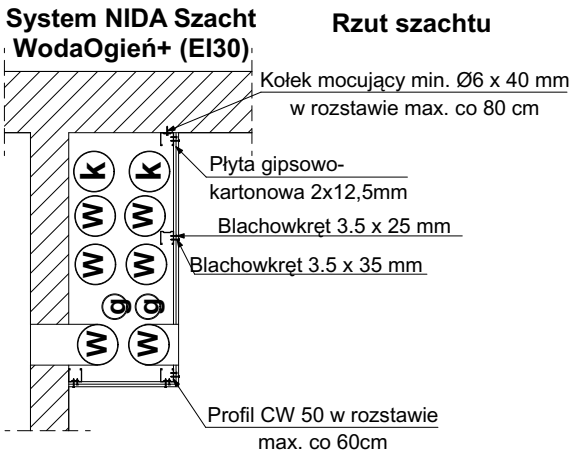

**WARSTWY PRZEGRÓD ZEWNĘTRZNYCH PIONOWYCH**

**PZ2 Ściana nośna zewnętrzna**

|                                                                 |         |
|-----------------------------------------------------------------|---------|
| 1. Wyprawa tynkarska silikonowa                                 |         |
| 1. Podkład pod tynk silikonowy                                  |         |
| 3. Zaprawa klejowa z siatką zbrojeniową                         |         |
| 4. Izolacja termiczna (Styropan min. 0,04 W/(m <sup>2</sup> K)) | 20,0 cm |
| 5. Klej do styropianu                                           |         |
| 6. Ściana nośna z pustaków gazobetonowych 700                   | 24cm    |
| 7. Tynk kat. II                                                 |         |
| 8. Gładź szpachlowa lub gipsowa                                 |         |

**PZ3 Ściana nośna zewnętrzna**

|                                                                 |         |
|-----------------------------------------------------------------|---------|
| 1. Wyprawa tynkarska silikonowa                                 |         |
| 1. Podkład pod tynk silikonowy                                  |         |
| 3. Zaprawa klejowa z siatką zbrojeniową                         |         |
| 4. Izolacja termiczna (Styropan min. 0,04 W/(m <sup>2</sup> K)) | 20,0 cm |
| 5. Klej do styropianu                                           |         |
| 6. Ściana nośna - beton zbrojony                                | 24cm    |
| 7. Tynk kat. II                                                 |         |
| 8. Gładź szpachlowa lub gipsowa                                 |         |

**PW3 Ściana nośna wewnętrzna**

|                                       |      |
|---------------------------------------|------|
| 1. Gładź szpachlowa lub gipsowa       |      |
| 2. Tynk kat. II                       |      |
| 3. Ściana nośna z pustaków gazob. 700 | 24cm |
| 4. Tynk kat. II                       |      |
| 5. Gładź szpachlowa lub gipsowa       |      |

**PW4 Ściana nośna wewnętrzna**

|                                  |      |
|----------------------------------|------|
| 1. Gładź szpachlowa lub gipsowa  |      |
| 2. Tynk kat. II                  |      |
| 3. Ściana nośna - beton zbrojony | 24cm |
| 4. Tynk kat. II                  |      |
| 5. Gładź szpachlowa lub gipsowa  |      |

**PW5 Ściana działowa wewnętrzna**

|                                           |      |
|-------------------------------------------|------|
| 1. Gładź szpachlowa lub gipsowa           |      |
| 2. Tynk kat. II                           |      |
| 3. Ściana nośna z pustaków gazobetonowych | 12cm |
| 4. Tynk kat. II                           |      |
| 5. Gładź szpachlowa lub gipsowa           |      |

**PW6 Ściana nośna wewnętrzna**

|                                              |         |
|----------------------------------------------|---------|
| 1. Ściana nośna - beton zbrojony             | 15cm    |
| 2. Tynk kat. II                              |         |
| 2. Styropian min. 0,04 W/(m <sup>2</sup> K)) | 4cm     |
| 3. Ściana nośna z pustaków gazobetonowych    | 24/12cm |
| 4. Tynk kat. II                              |         |
| 5. Gładź szpachlowa lub gipsowa              |         |

**WARSTWY PRZEGRÓD WEWNĘTRZNYCH PIONOWYCH**

|                   |   |   |            |   |
|-------------------|---|---|------------|---|
| Nazwa obiektu     | Budynek mieszkalny wielorodzinny NR 4                                                                       |   | Nr Ryb.    | AM4/4   |
| Przedmiot (tytuł) | Rzut pierwszego piętra                                                                                      |   | Projektant | mgr inż. arch. Mikołaj Krajewski<br>upr. nr. A/PB/8300/153/83<br>do projektowania w specjalności architektonicznej bez ograniczeń |
| Adres:            | woj. ZACHODNIOPOMORSKIE,<br>powiat KOSZALIŃSKI, gmina POLANÓW,<br>obwód ewidencyjny 0002, działka nr 11/66. |   | Wykonawca  | mgr inż. arch. Jan Drzazga<br>upr. nr. A/PB/8300/240/83<br>do projektowania w specjalności architektonicznej bez ograniczeń       |
| Investor          | Gmina Polanów<br>ul. Wolności 4 76-010 Polanów                                                              |   | Data       | 09.2022r.   |
| Uwagi projektowe  | Architektura                                                                                                |   | Skala      | 1:100   |
|                   |   | ATM Projektowanie<br>Anna i Tomasz Molenda Spółka Cywilna<br>ul. Zwycięstwa 40/70, 75-037 Koszalin |            |   |