
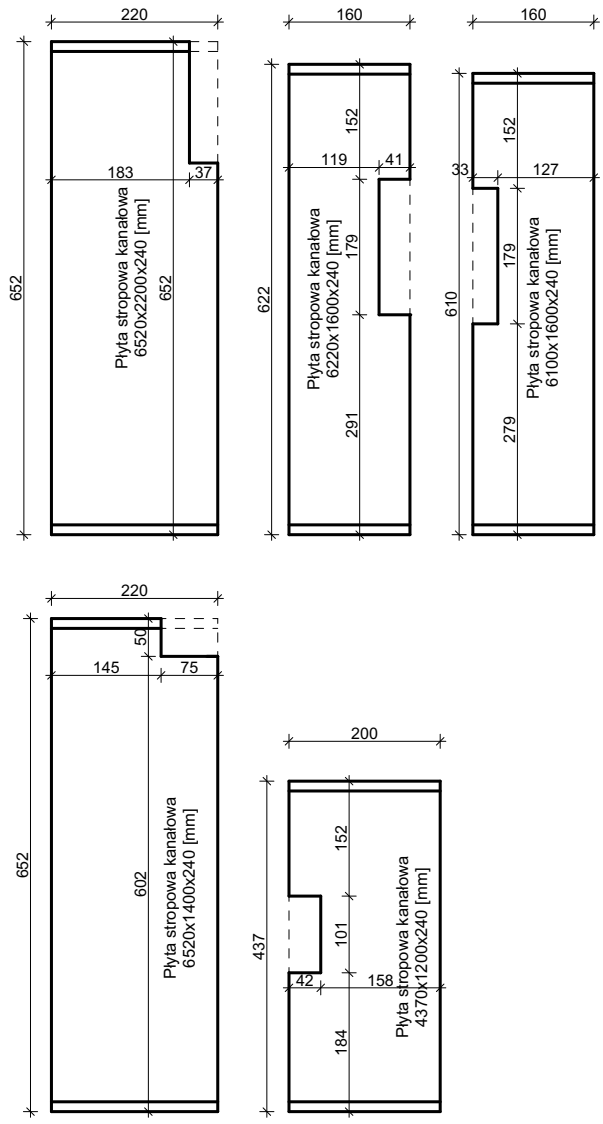


Nr	Długość [m]		
	W5.1	W5.2	W5.3
1	3,17		
2	13,14		
3	6,54		
4	10,13		
5	6,30		
6		12,00	
7		5,95	
8		6,84	
9		20,64	
10		5,95	
11		3,17	
12		3,49	
13		3,28	
14			7,08
15			8,88
SUMA	39,28	61,32	15,96
SUMA CAŁKOWITA		116,56	

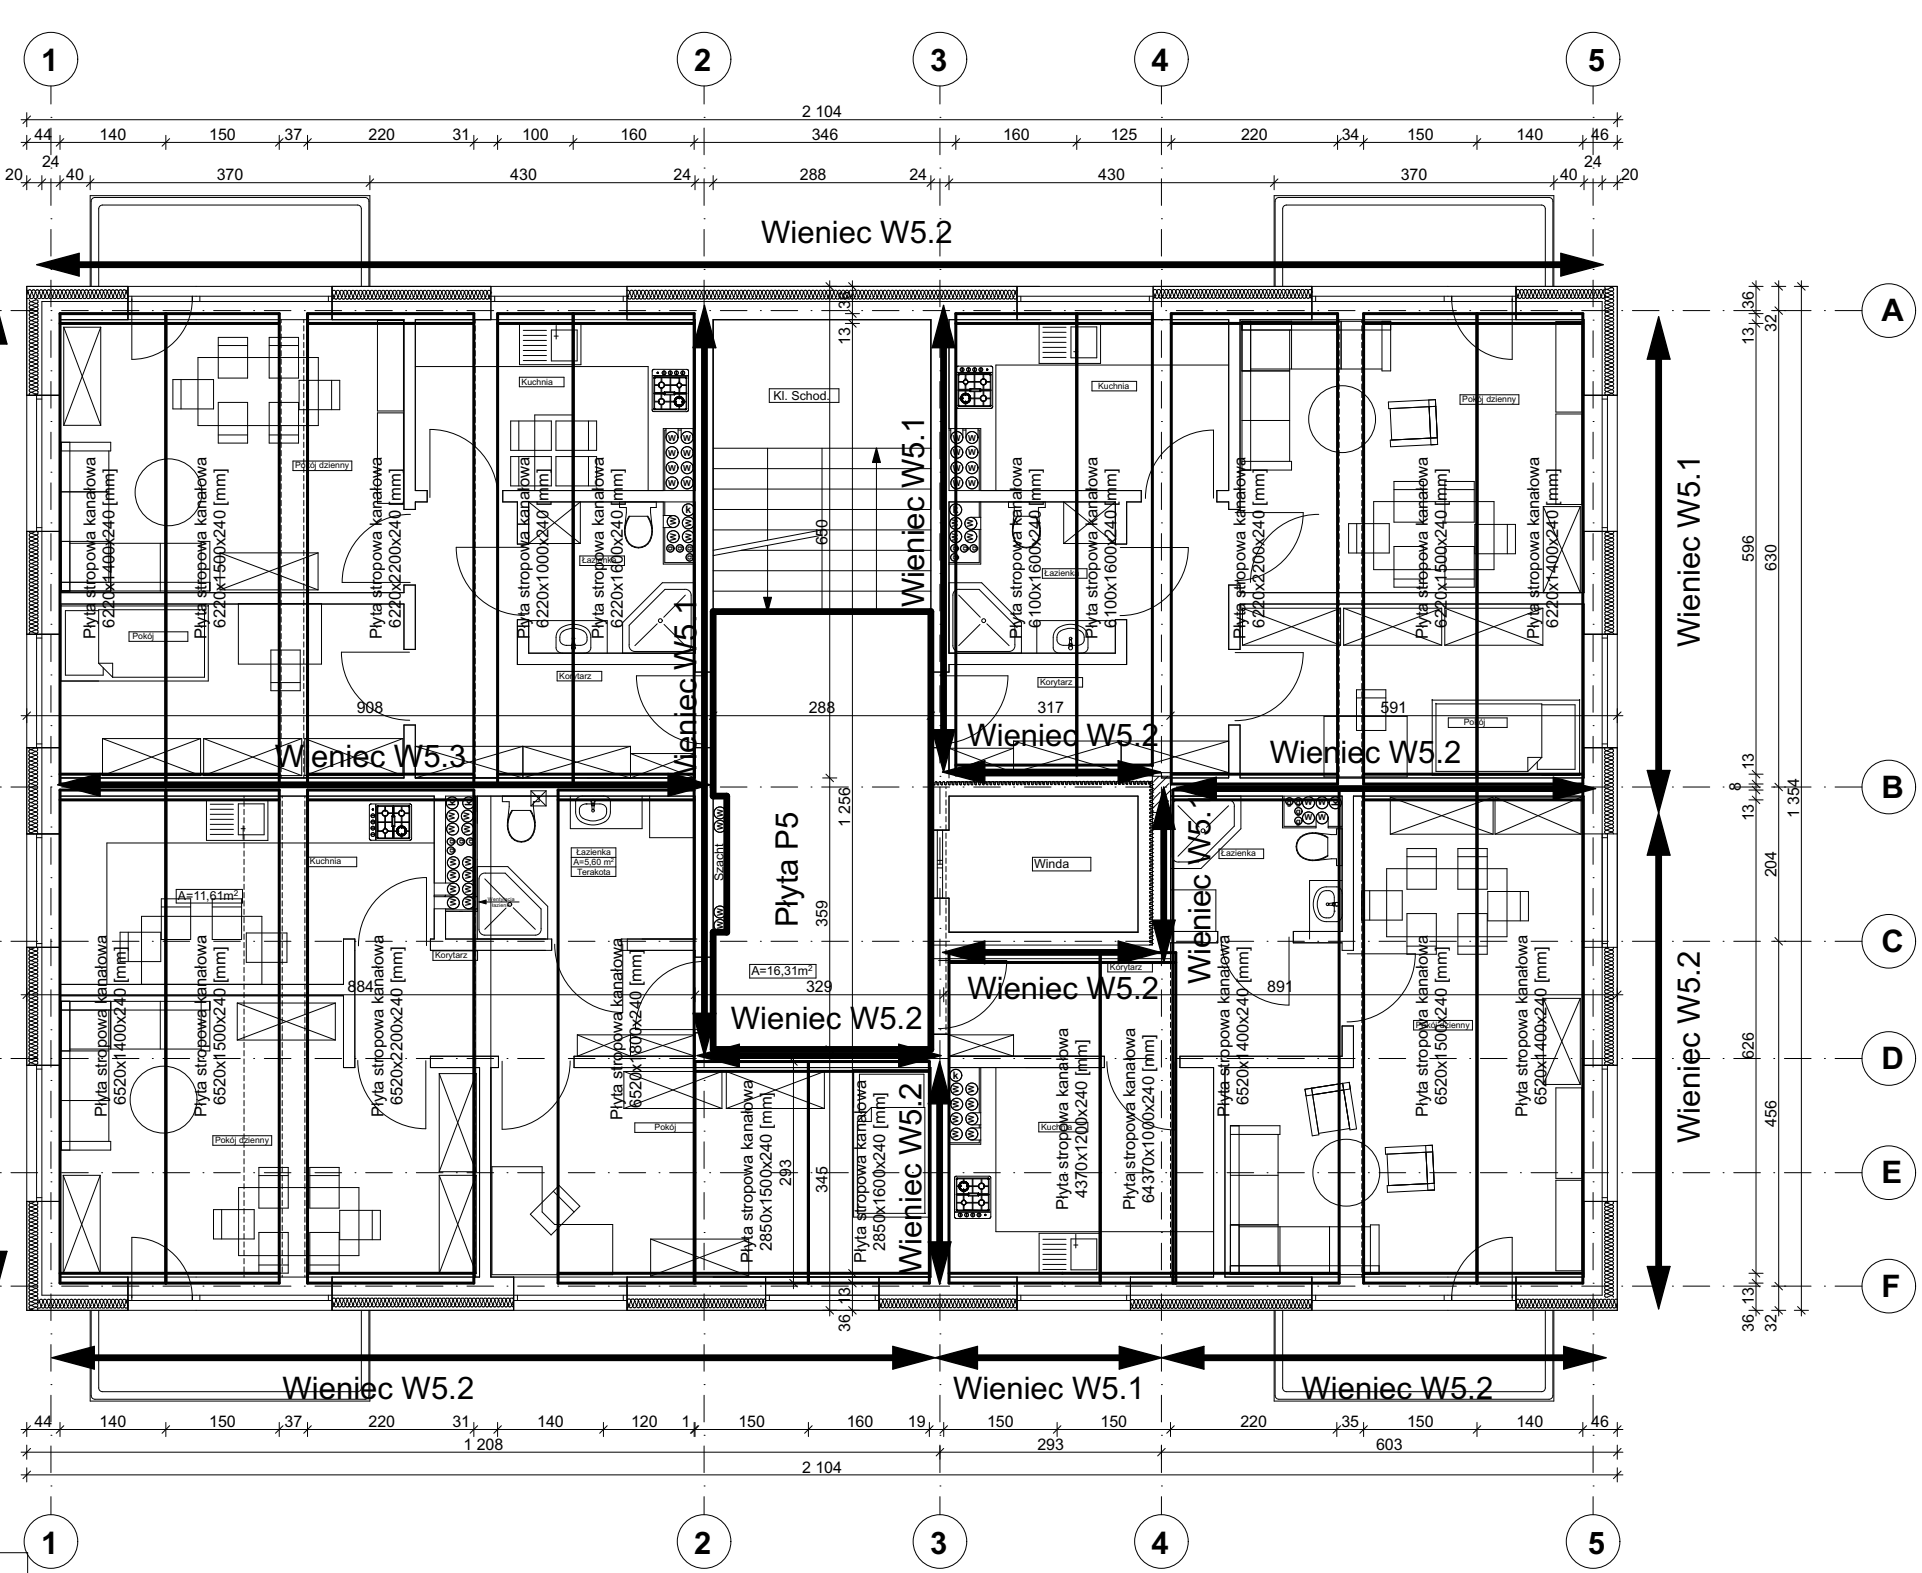

Uwagi:

- Izolację przeciwwodną wykonać zgodnie z projektem branży architektonicznej
- Wymiary strzemiem są wymiarami zewnętrznymi

Charakterystyki materiałowe

Beton	C25/30 (B30)
Stal zbrojeniowa	B500SP
Stal strzemiem	B500SP
Otulina	30mm

Nazwa obiektu		Budynek mieszkalny wielorodzinny NR 4		Nr rys.	K4/10
Przedmiot (tytuł)		Rzut stropu nad III piętrzem		mgr inż. Krzysztof Gajdka upr. nr. ZPPB-U.73425/35/98 do projektowania w specjalności konstrukcyjnej bez ograniczeń	
Adres:		woj. ZACHODNIOPOMORSKIE, powiat KOSZALIŃSKI, gmina POLANÓW, obręb ewidencyjny 0002, działka nr 11/66.		mgr inż. Danuta Dębska upr. nr. UAN/U/7342/43/91 do projektowania w specjalności konstrukcyjnej bez ograniczeń	
Data		09.2022r.		Skala 1:100	
Branża		Konstrukcja		ATM Projektowanie Anna i Tomasz Molenda Spółka Cywilna ul. Zwycięstwa 40/70, 75-037 Koszalin	
Inwestor		Gmina Polanów ul. Wolności 4 76-010 Polanów		Urząd projektowy	