


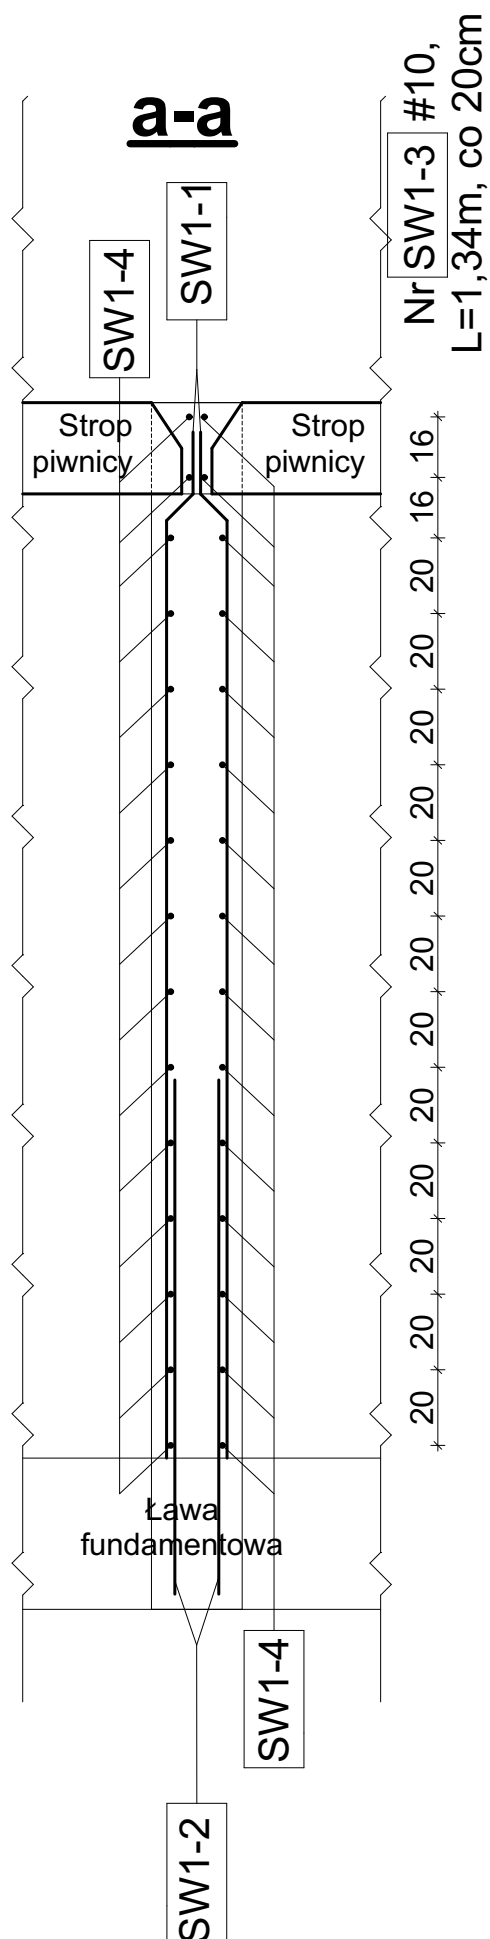

Nr	Średnica [mm]	Długość poj. [mm]	Ilość [szt.]	Ilość elem. [szt.]	Długość całkowita			
					#8	#10	#12	
SW1-1	10	2760	88	1		242,88		
SW1-2	10	1660	88	1		146,08		
SW1-3	10	1340	30	1		40,20		
SW1-4	10	8800	30	1		264,00		
Długość całkowita [m]						0,00	693,16	0,00
Masa jednostkowa [kg/m]						0,395	0,617	0,888
Masa [kg]						0,00	427,68	0,00
Masa całkowita [kg]							427,68	

Charakterystyki materiałowe	
Beton	C16/20 (B20)
Stal zbrojeniowa	B500SP
Stal strzemion	B500SP
Otulina	50mm

Nazwa obiektu		Budynek mieszkalny wielorodzinny nr 4		Nr rysa		K4/14	
Przełom (tytuł)		Ściana wewnętrzna SW1		Projektował: mgr inż. Krzysztof Gajdzica upr. nr. ZPPB-U.73425/35/98 do projektowania w specjalności konstrukcyjnej bez ograniczeń		Sprawdził: mgr inż. Danuta Dębska upr. nr. UAN/U.7342/43/91 do projektowania w specjalności konstrukcyjnej bez ograniczeń	
Adres:		woj. ZACHODNIOPOMORSKIE, powiat KOSZALIŃSKI, gmina POLANÓW, obręb ewidencyjny 0002, działka nr 11/66.		Data 09.2022r.		Skala 1:20	
				Branda Konstrukcja			
Inwestor		Gmina Polanów ul. Wolności 4 76-010 Polanów		ATM Projektowanie Anna i Tomasz Molenda Spółka Cywilna ul. Zwycięstwa 40/70. 75-037 Koszalin			